


d/321 / P.L.F

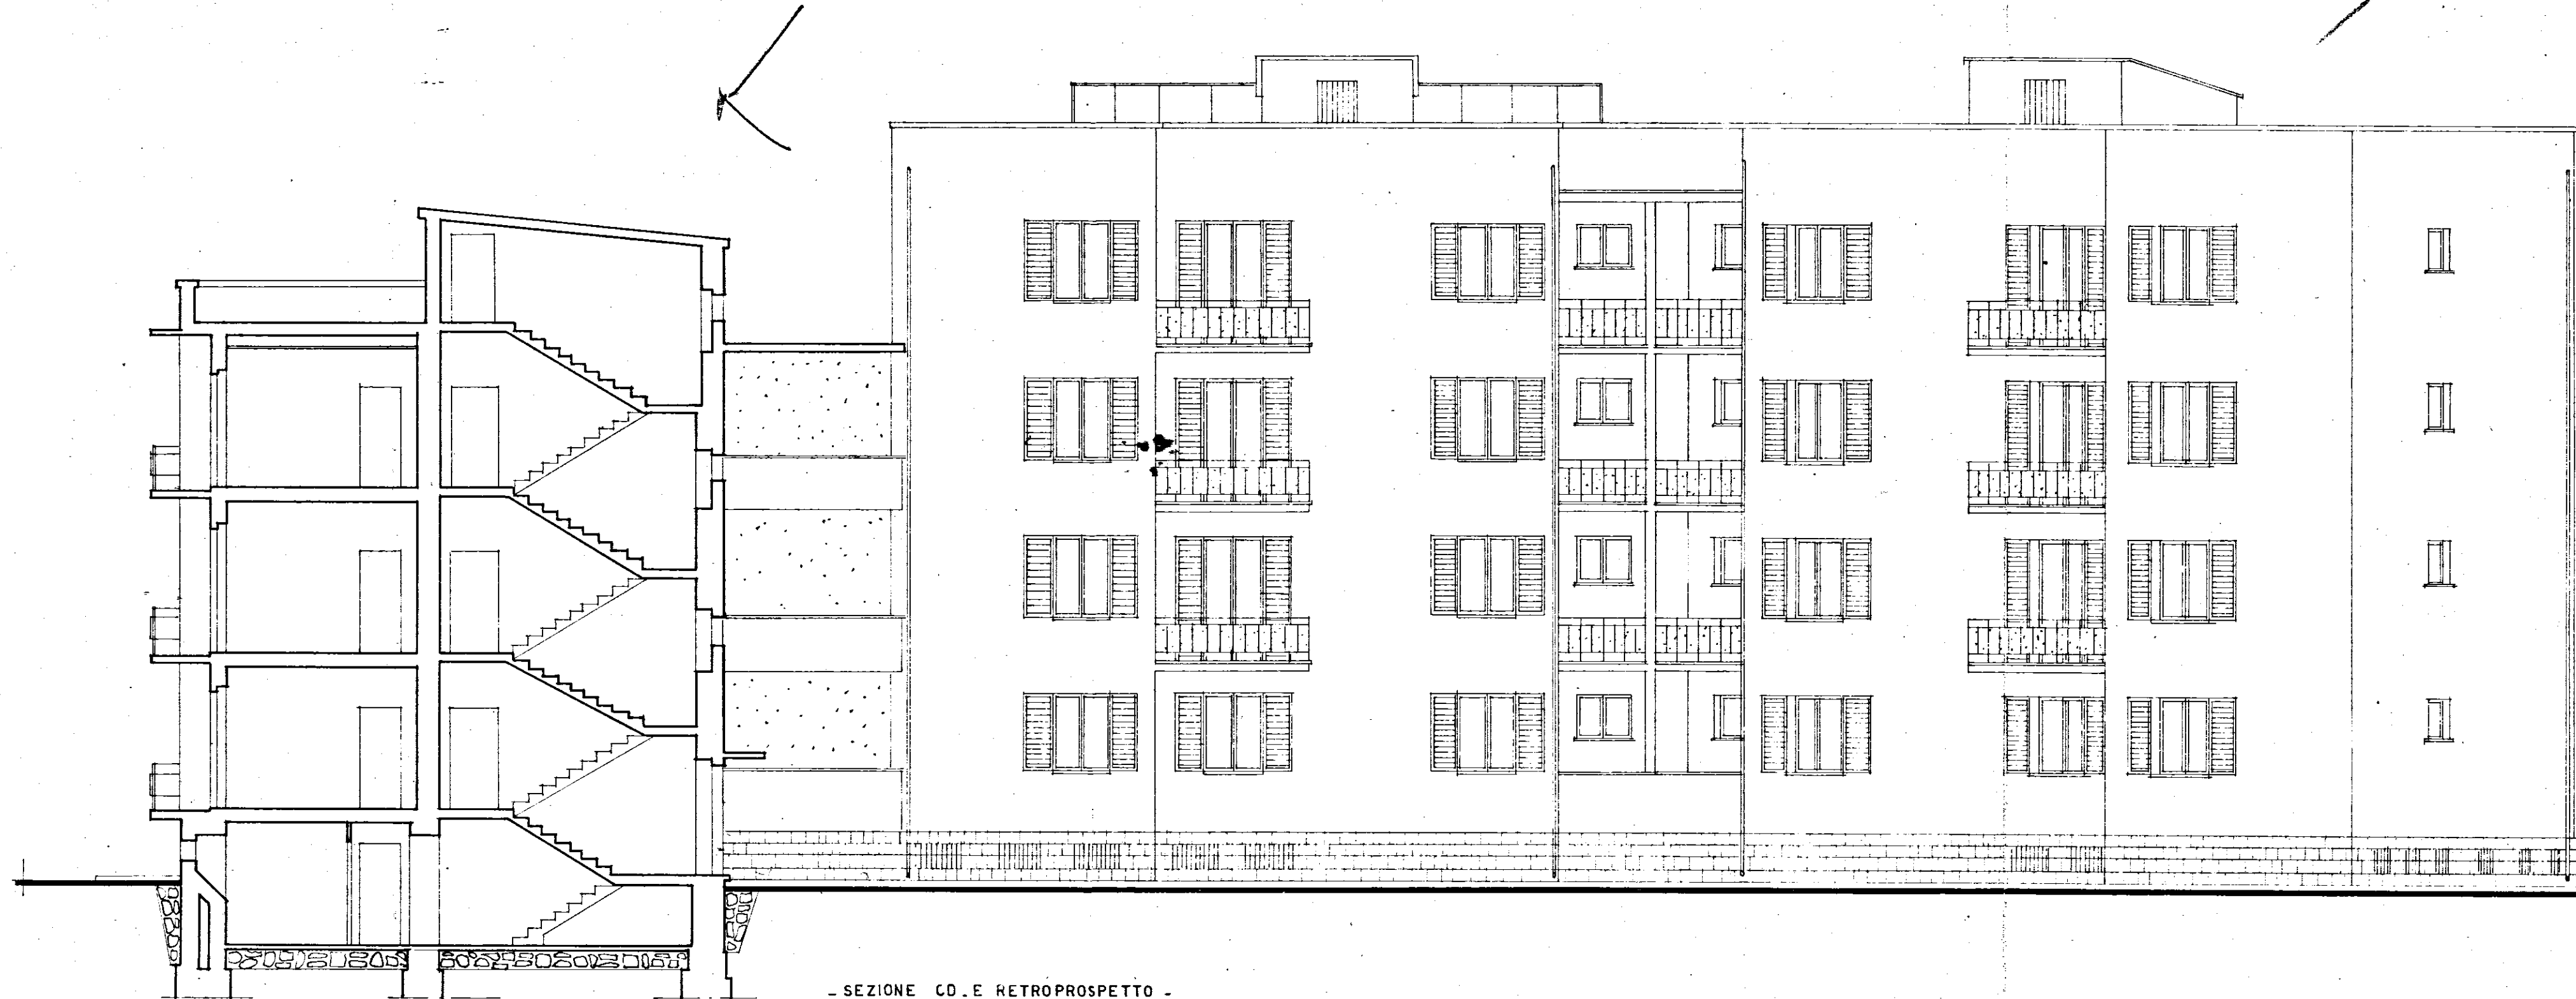

- SEZIONE CO. E RETROSPETTO -

1
Pom

PIANO SPONTANEO 1951 - BRINDISI -		REP. 192
INA CASA	RIPETIZIONE :	PROT 2624
	PROGETTO F (arch. G. MINNUCCI)	DATA . sett. 1951
	PROGETTO E (arch. C. FORLEO)	REV.
	SEZIONE C-D E RETROSPETTO -	SCALA 1:100
ISTITUTO CASE POPOLARI - BRINDISI -		