

TABELLA PILASTRI

PILASTRI : 1-3-5-7-17-24	Sez. 30x30	ARM. # 4/12 (Tutti i Piani)
PILASTRI : 2-4-5-6-7-10-11-14-15-18-19-20-21-22-23	Sez. 30x30	ARMAT. 4/14 (P.T. e 1° F.)
PILASTRI : 12-13	Sez. 30x30	ARM. 4/16 (F.T. e 1° F.)
		4/14 (2° e 3° F.)
		4/12 (Piano Attico)
	STAFFE	Ø 6 ogni 20 cm.

UFFICIO DEL GENIO CIVILE - BRINDISI

Si certifica che copia del presente è in possesso del progettista presso quale è stato redatto il progetto.

Il Tecnico

Ing. G. Brindisi

UDIO TECNICO - Ing. Iurilli G. Brindisi

Amministratore: IACP BRINDISI

Scalare: Data

Sostituisce il n. Sostituito dal n.

Denominazione dell'opera: CASE POPOLARI


Legge 22-10-71 n° 885

Canale AEC

Disegnatore: Progettista:

VERIFICARE MISURE E QUOTE

PARTICOLARE TRAVE FONDAZIONE ALLE PALAZZINE 54 TESTATE

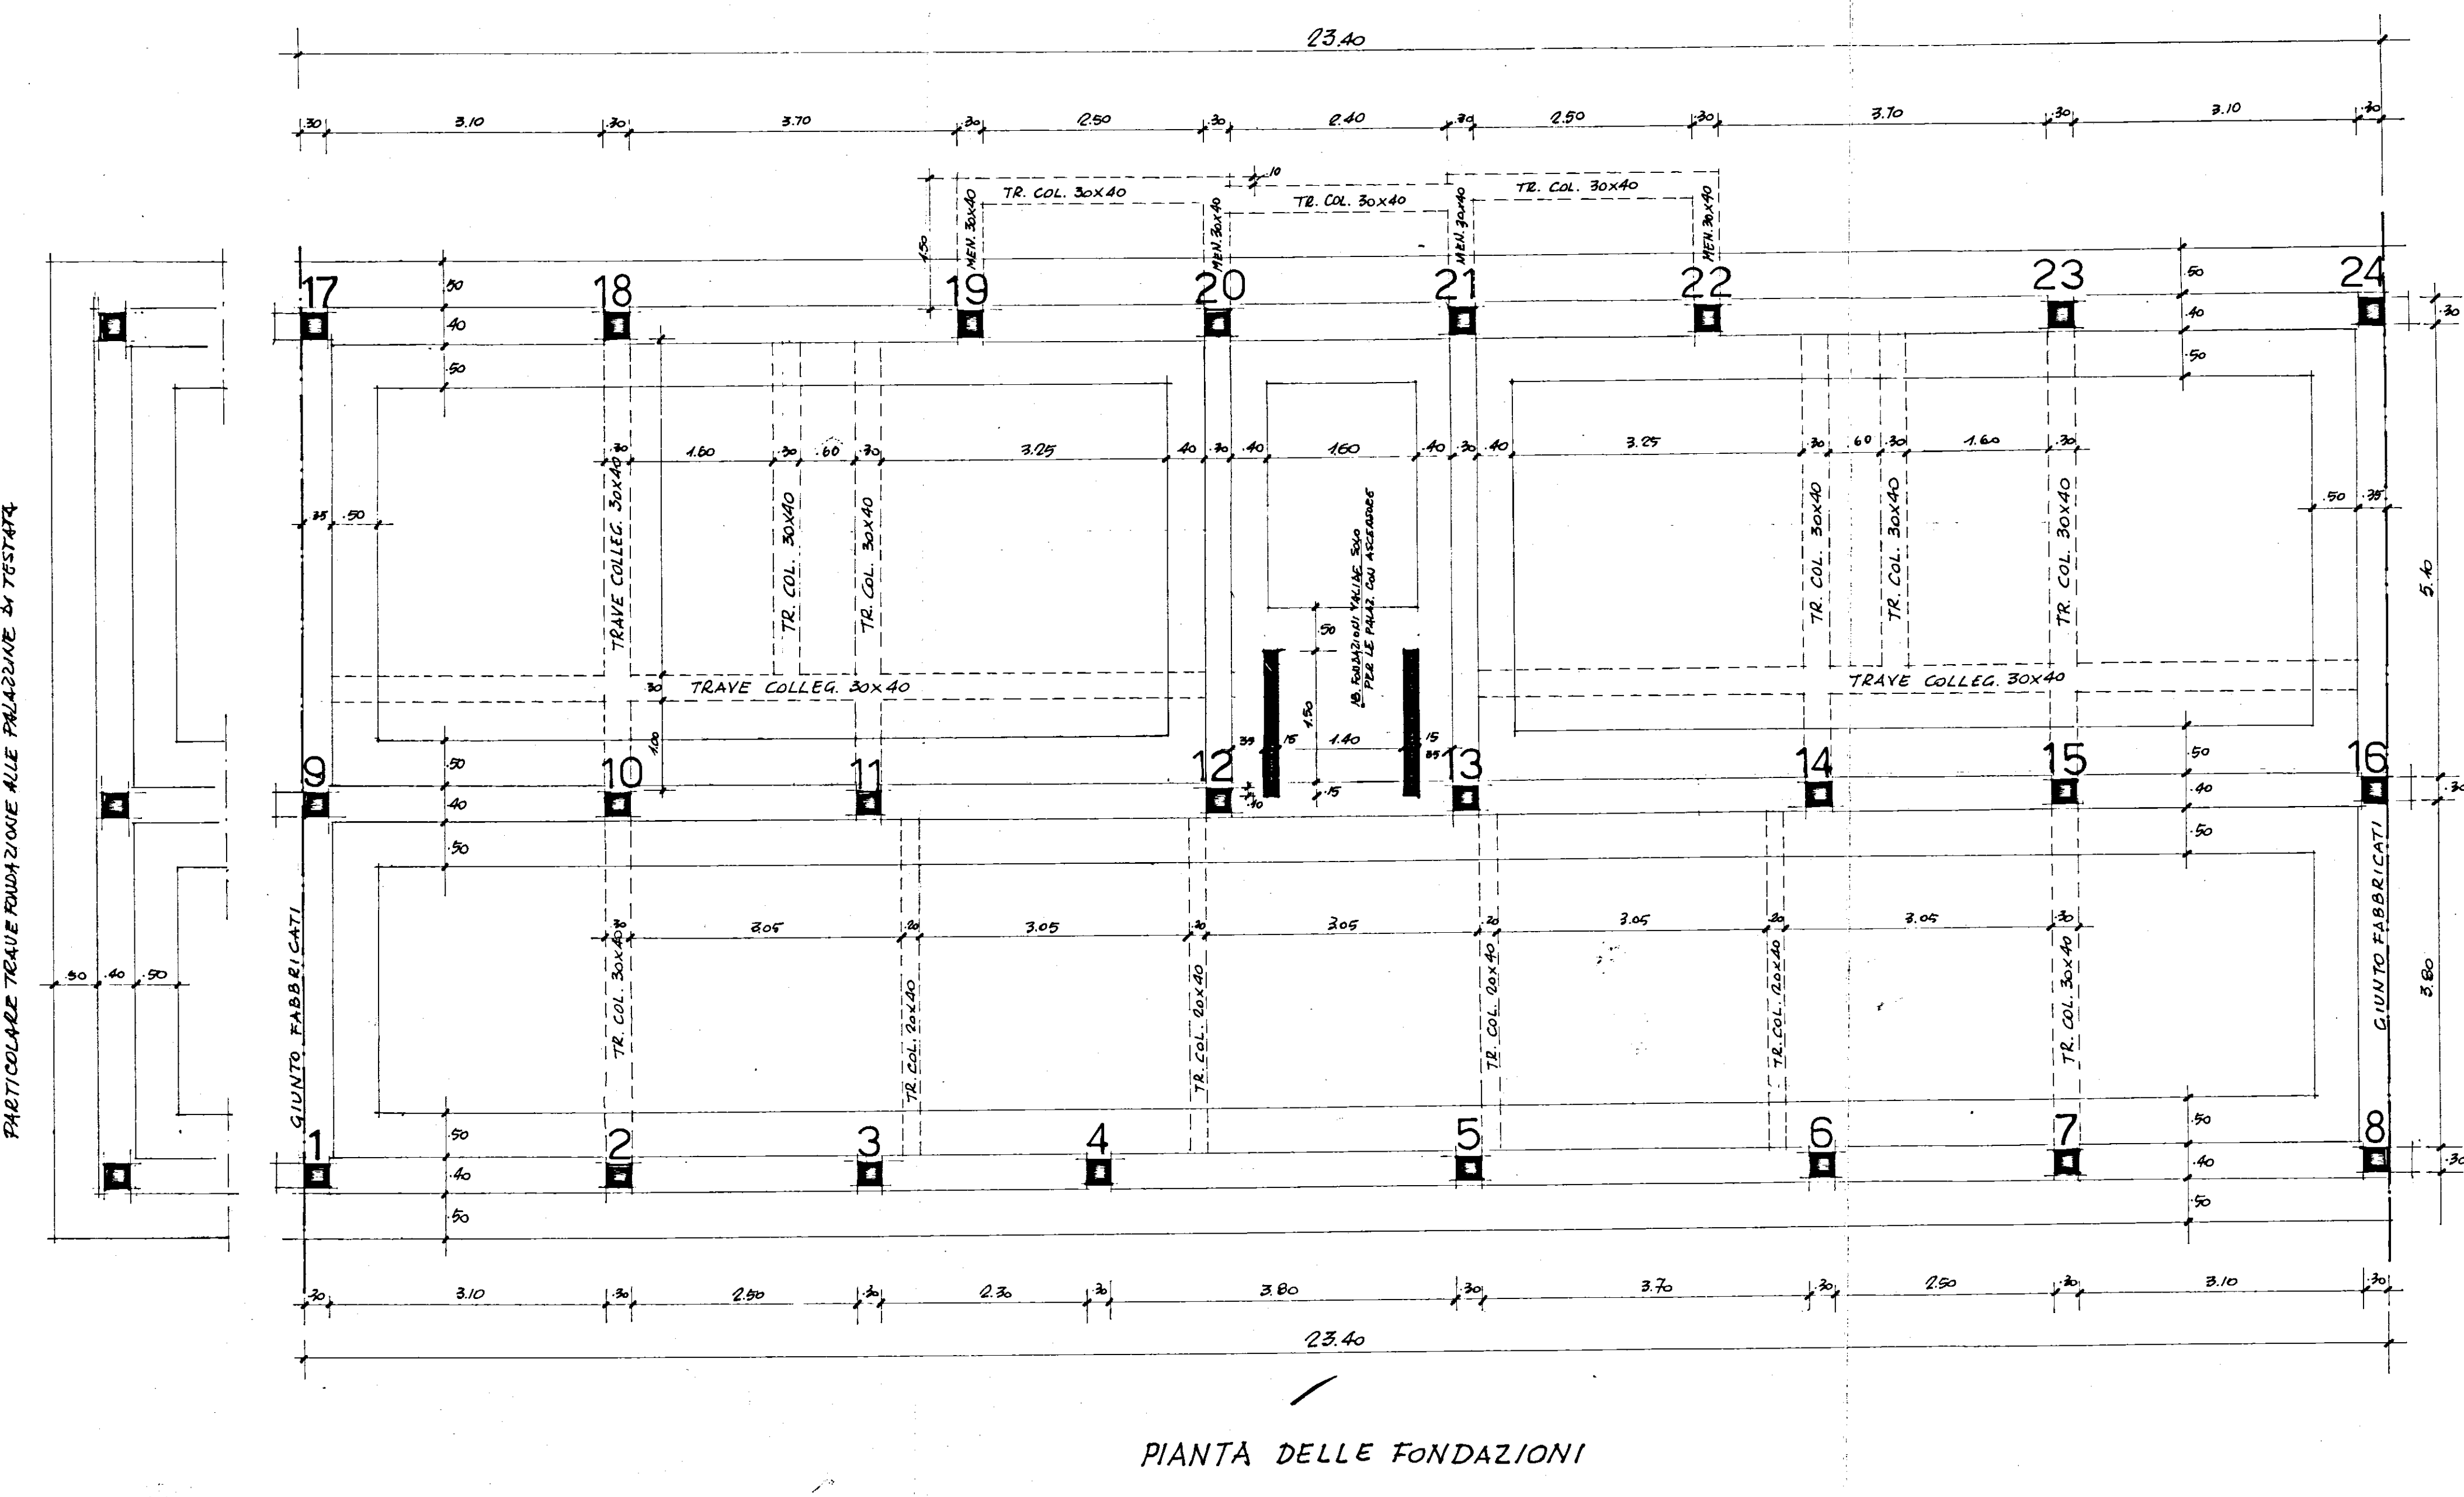

PRESCRIZIONI PARTICOLARI

Calcestruzzo a ql. 3 di cemento

tipo 350 kg/m³

Acciaio tipo omogeneo

reagire a 21.000 kg/cm²

VERIFICARE IN CANTIERE LE MISURE

