

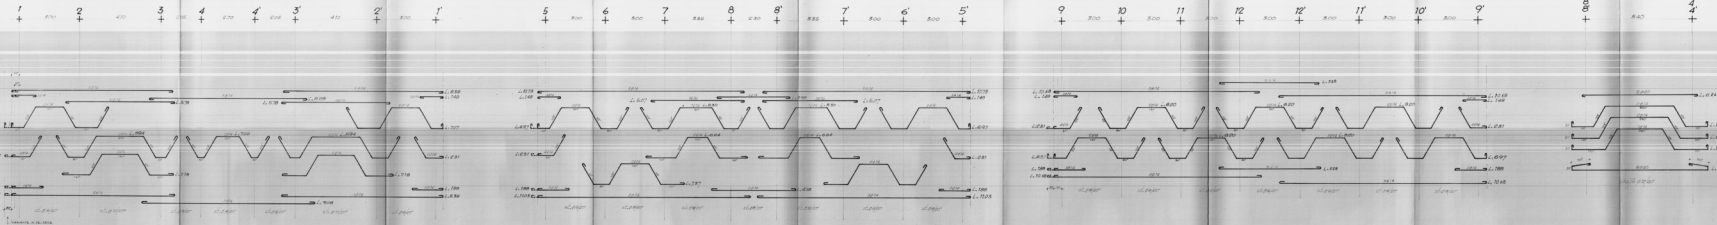
QUARTIERE S. ELIA, BONDISI  
PALAZZINO TIPO B IN LINEA  
ARMATURA TRAVI DI FONDAZIONE

TAV. 3

L. 1000

L. 1000

L. 1000

SEZIONE  
S. ELIA, BONDISI