

P F	C.E.R. BRINDISI	
	QUARTIERE COORDINATO RIONE "PARADISO"	
	PARTICOLARI COMIGNOLI	

PROGETTISTI

PROF. ARCH. MARIO DE RENZI - CADOGRUPPO


DOTT. ARCH. ROBERTO NICOLINI

DOTT. ARCH. RAFFAELE CONTIGIANI


DOTT. ARCH. MARINO LOMBARDI

DOTT. ARCH. ANTONIO DE SANDO


DOTT. ARCH. GIUSEPPE CAMPOS VENUTI

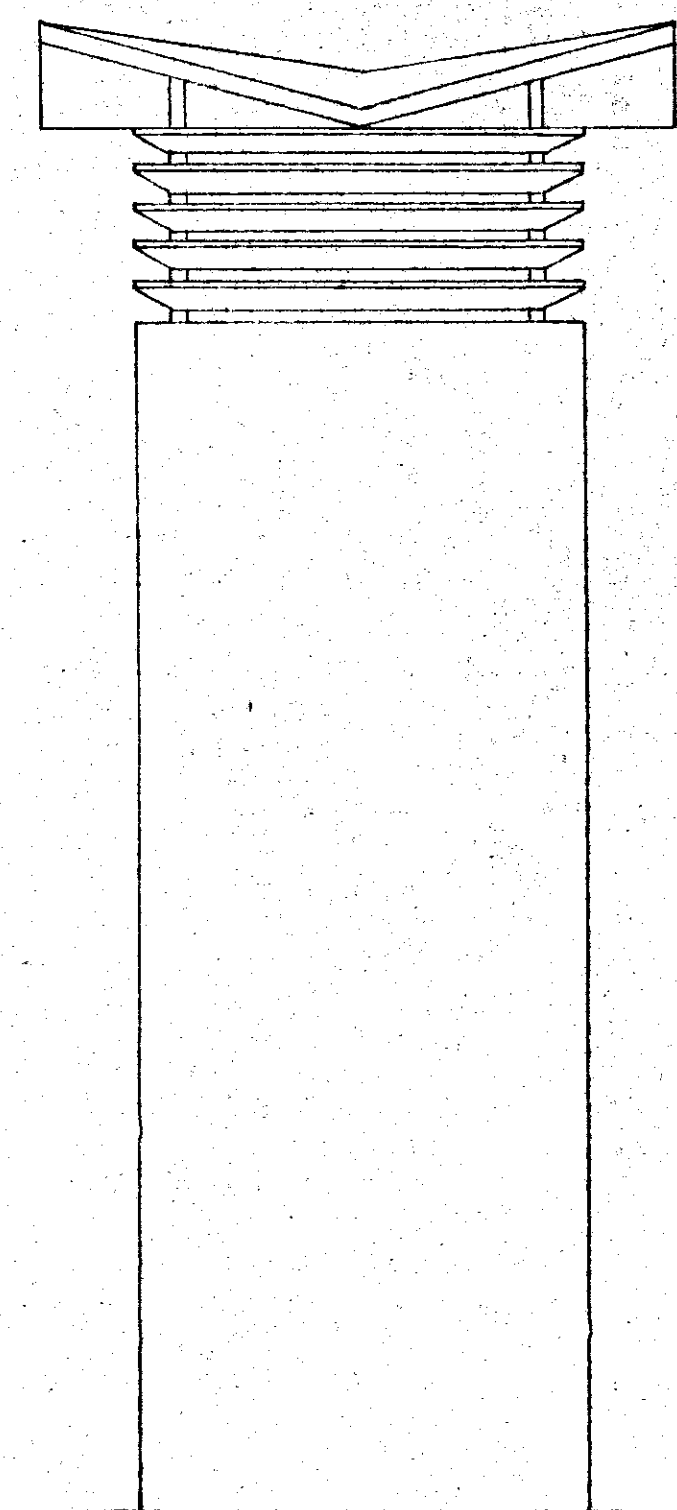


PROSPETTO

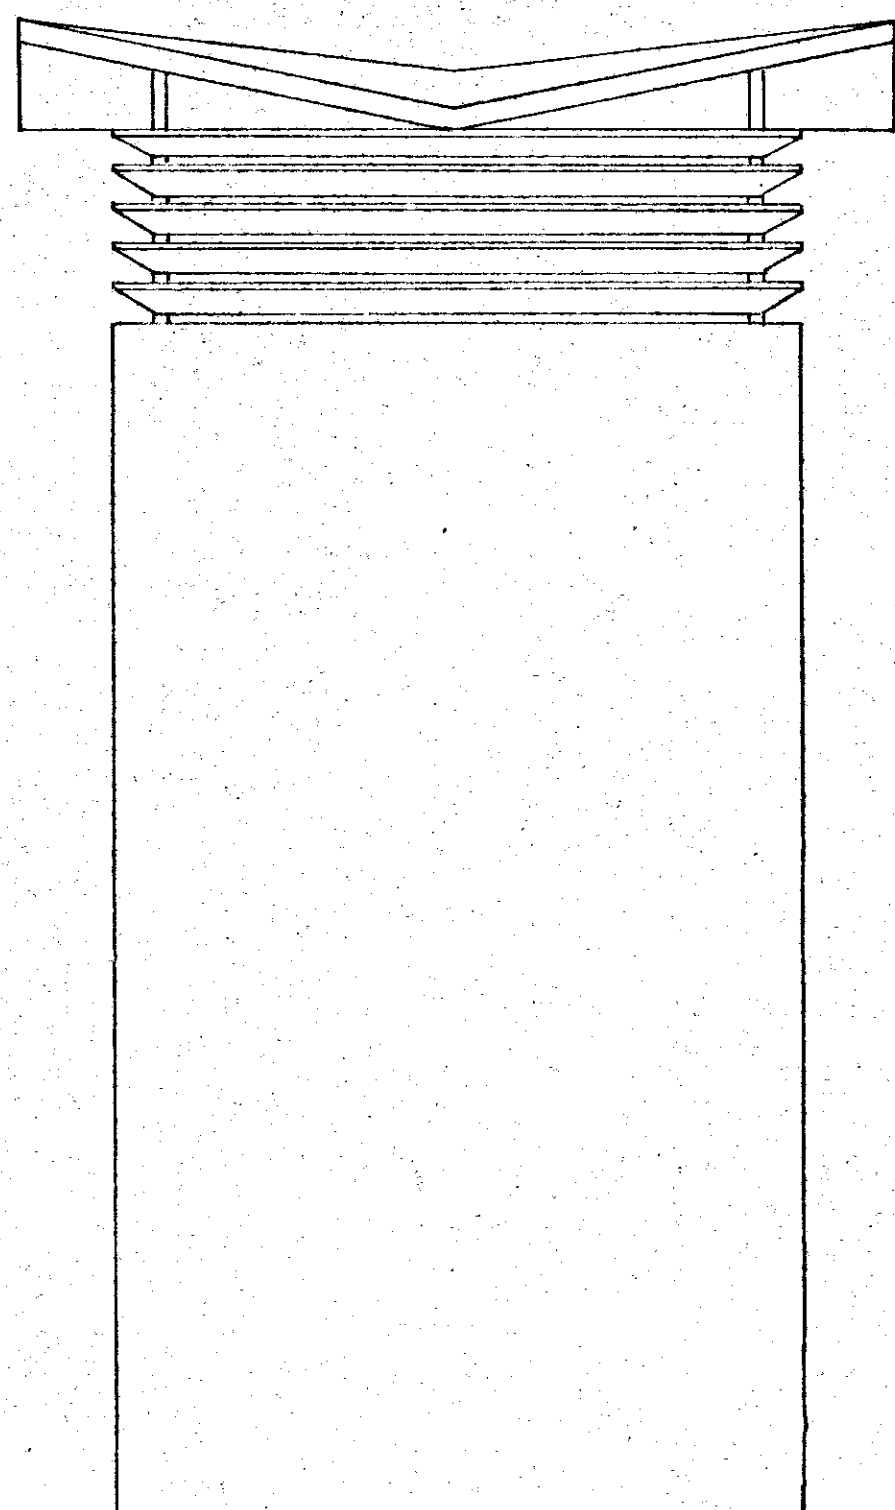


FIANCO

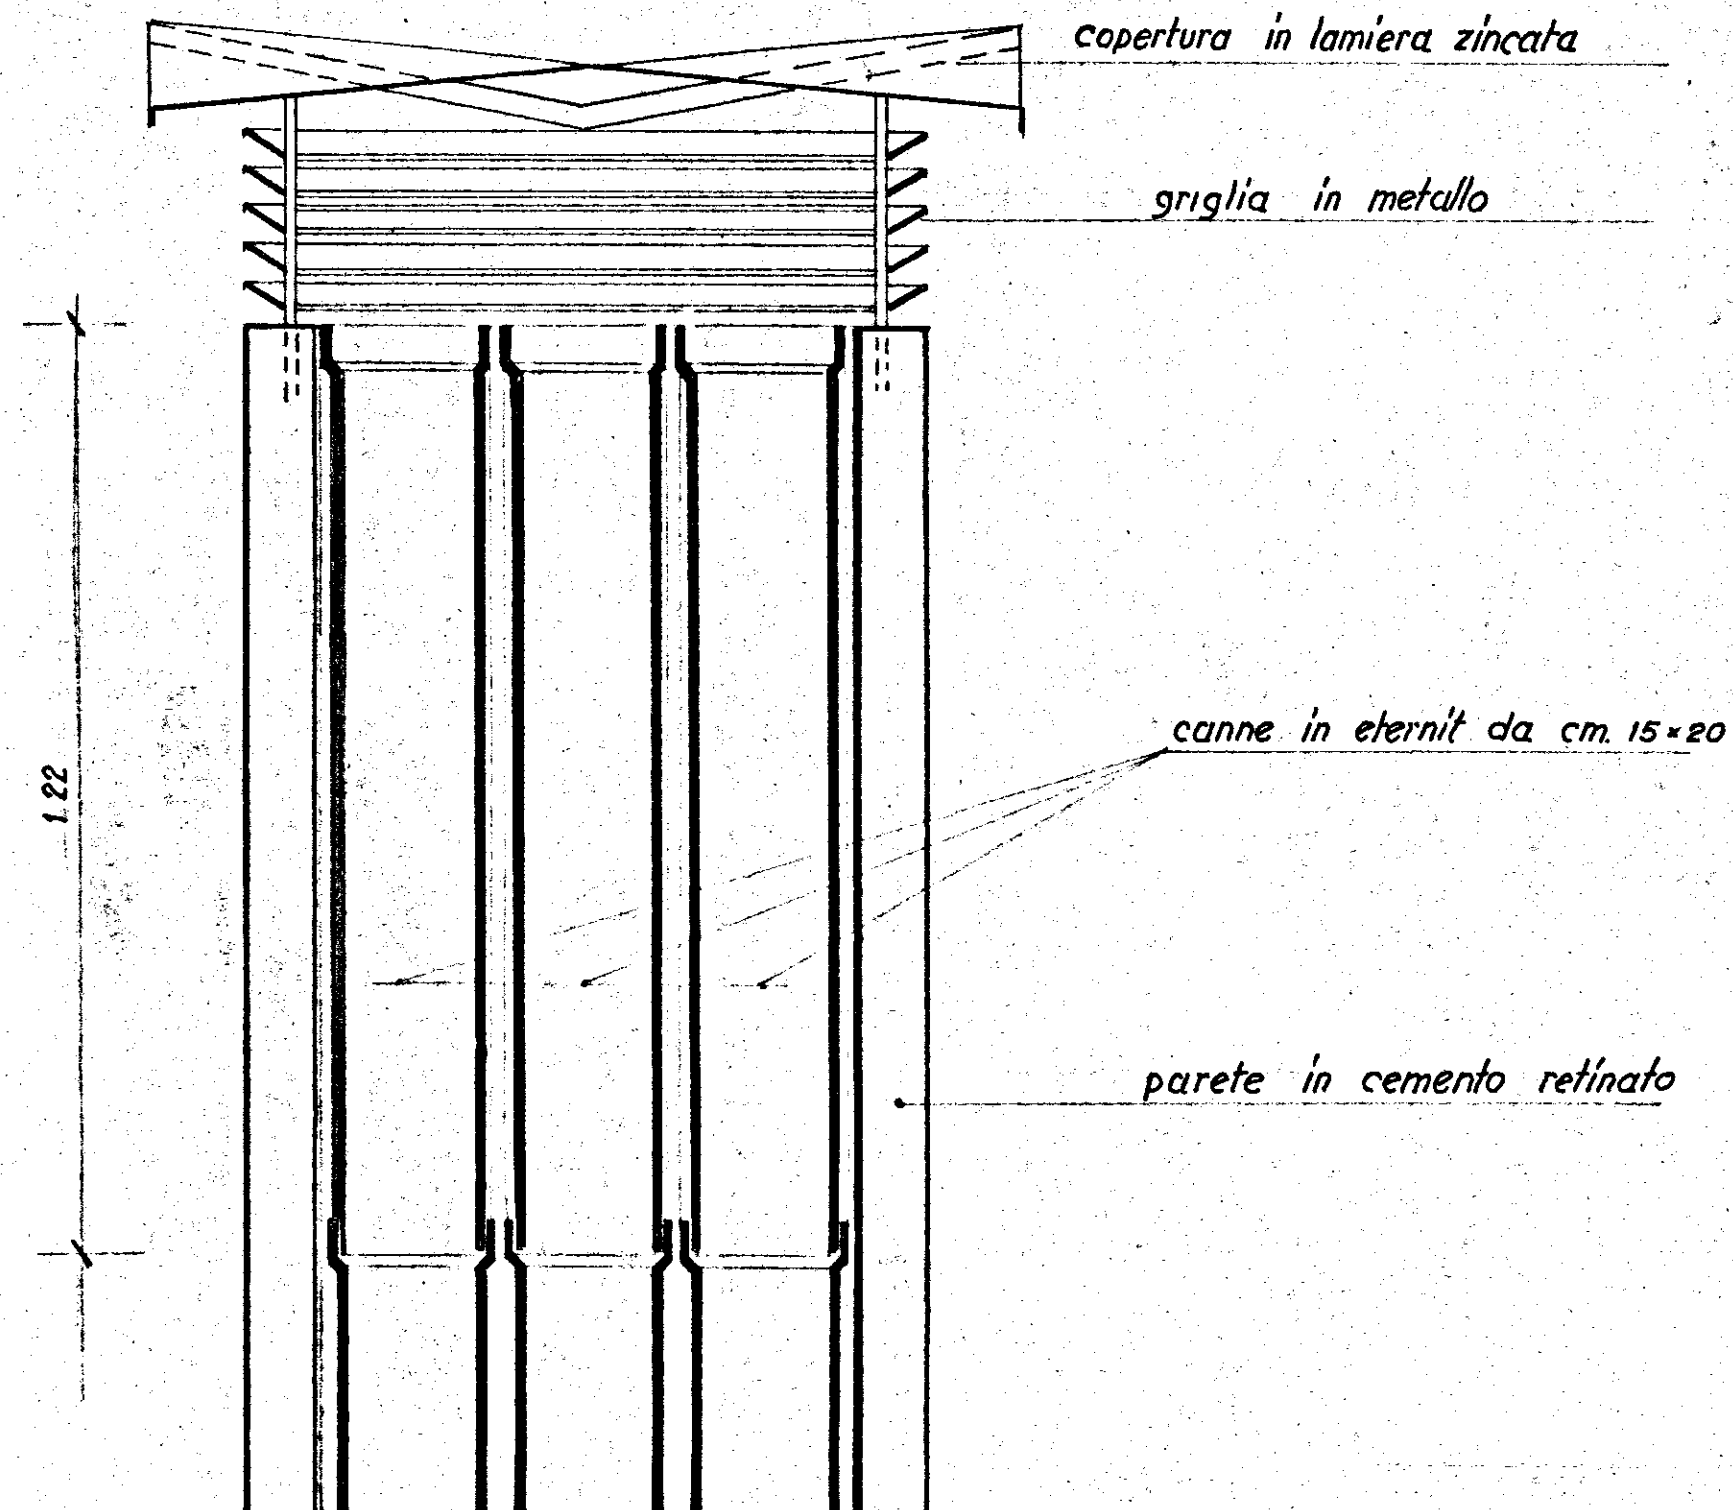

SEZIONE A-B

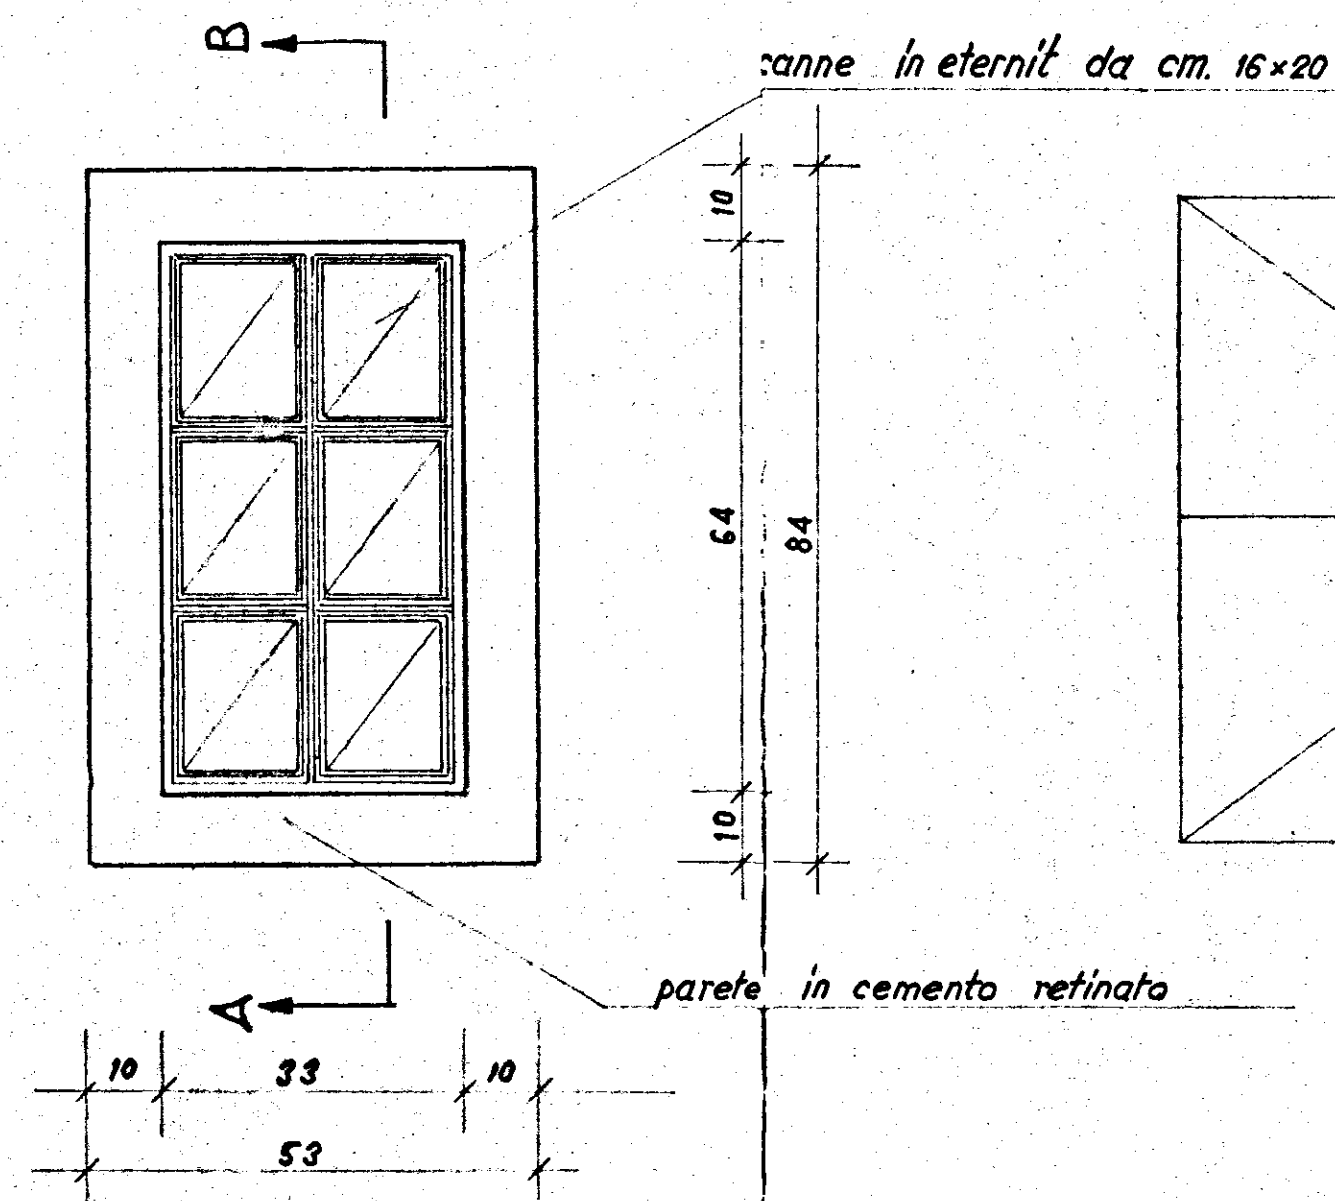

PIANTA

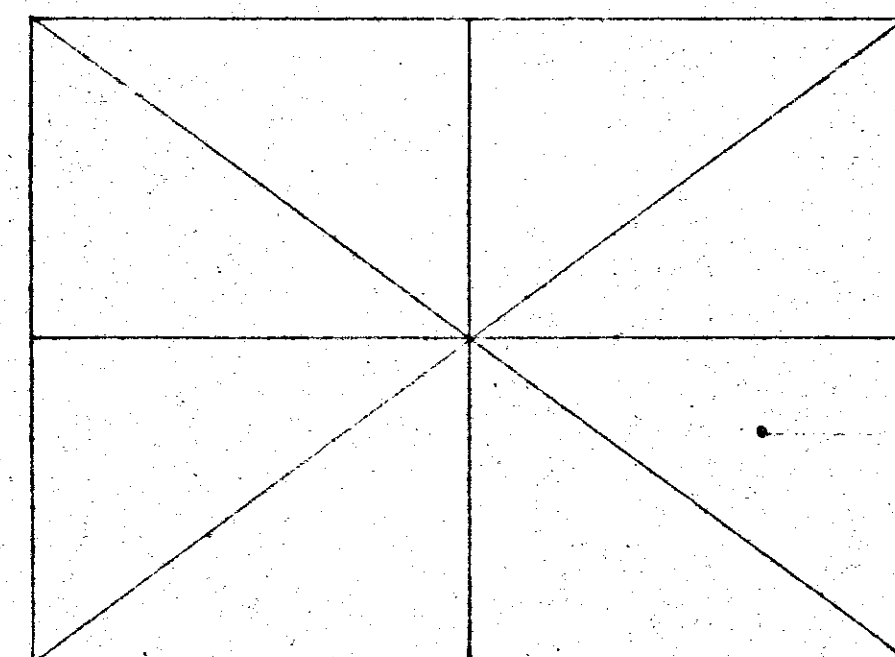

PIANTA DELLA COPERTURA