


I.A.C.P. BRINDISI		INTERVENTO N°	LEGGE 30-12-1960 15 1946
PROGETTO-ESECUTIVO PER LA COSTRUZIONE DI N° 16 ALLOGGI PER LAVORATORI AGRICOLI DIP IN <i>LEGGE MESSAPICO</i>		DATA: 6-5-1969 AGG. AGG.	N°
PARTICOLARI RINGHIERE SCALA E BALCONI - RAPP. 1:20-41-4:10			
PROGETTO DIREZ. LAVORI STRUT. E CALCOLI			
DISEGNO CONTR.			


RINGHIERA SCALA - RAPP. 1:20

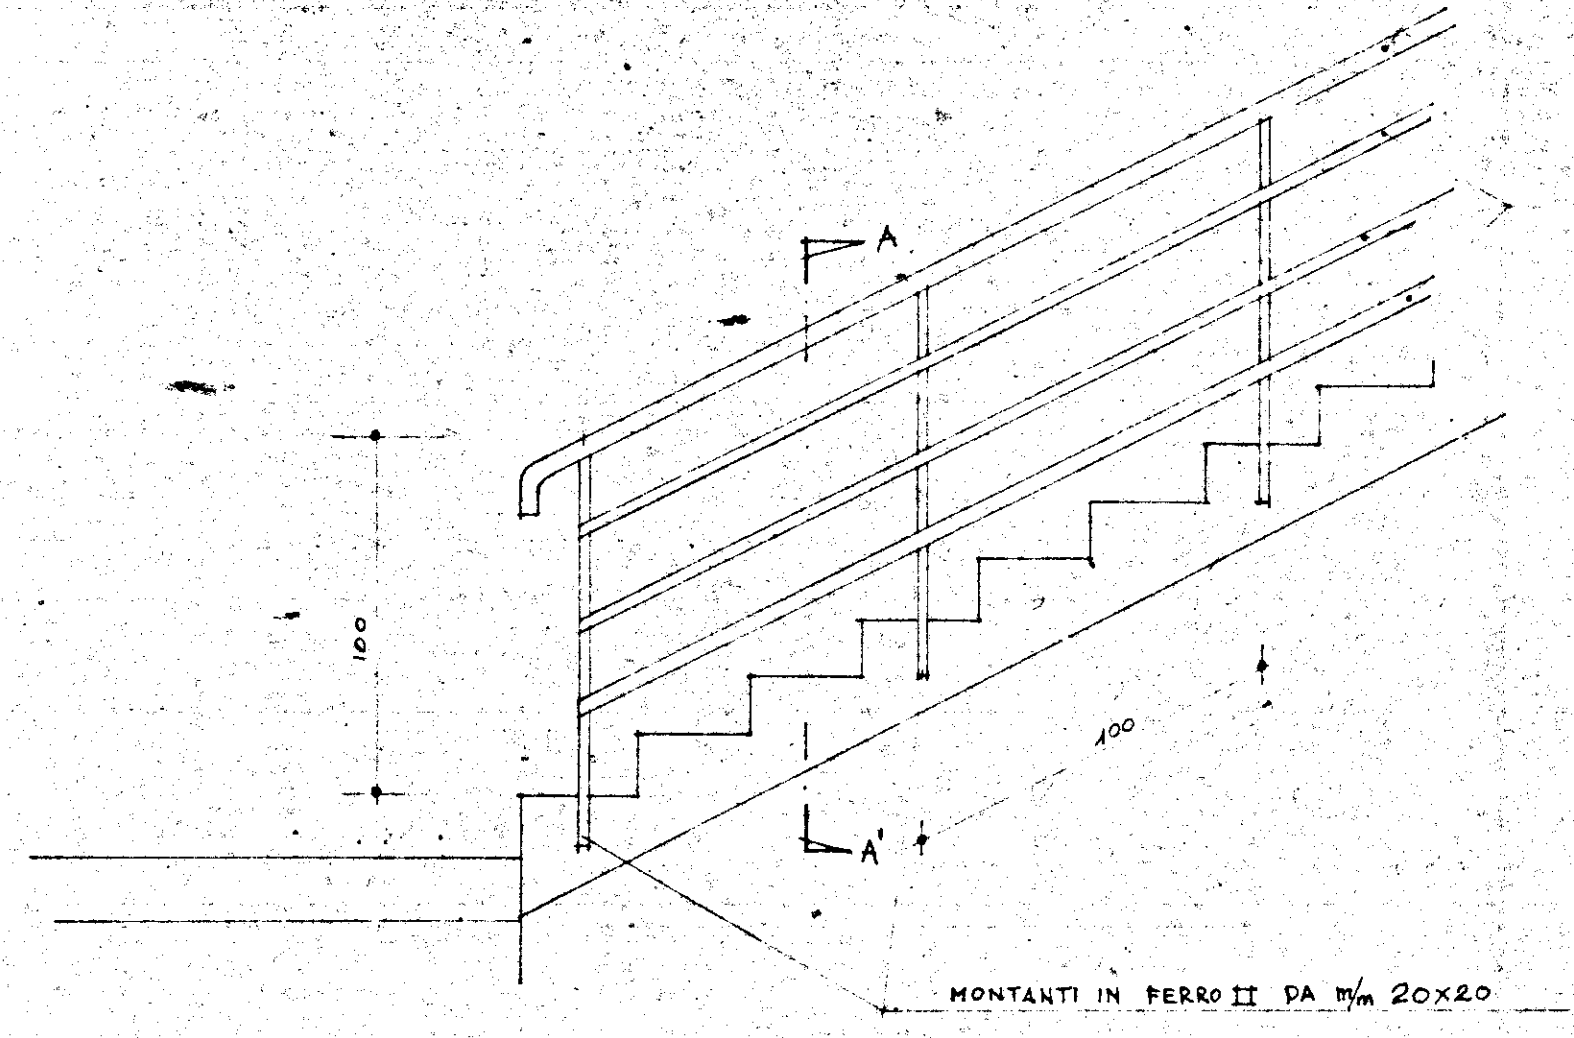

TUBO DI FERRO DA 42x2

FERRO PIATTO DA 40x5

SEZIONE A-A'
SCALA 1:1

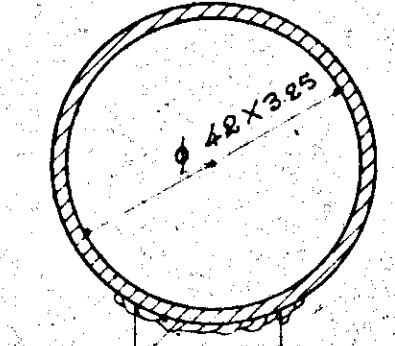

Ø 42x20

Ø 20x20


































PARTICOLARE COSTRUTTIVO MONTANTE

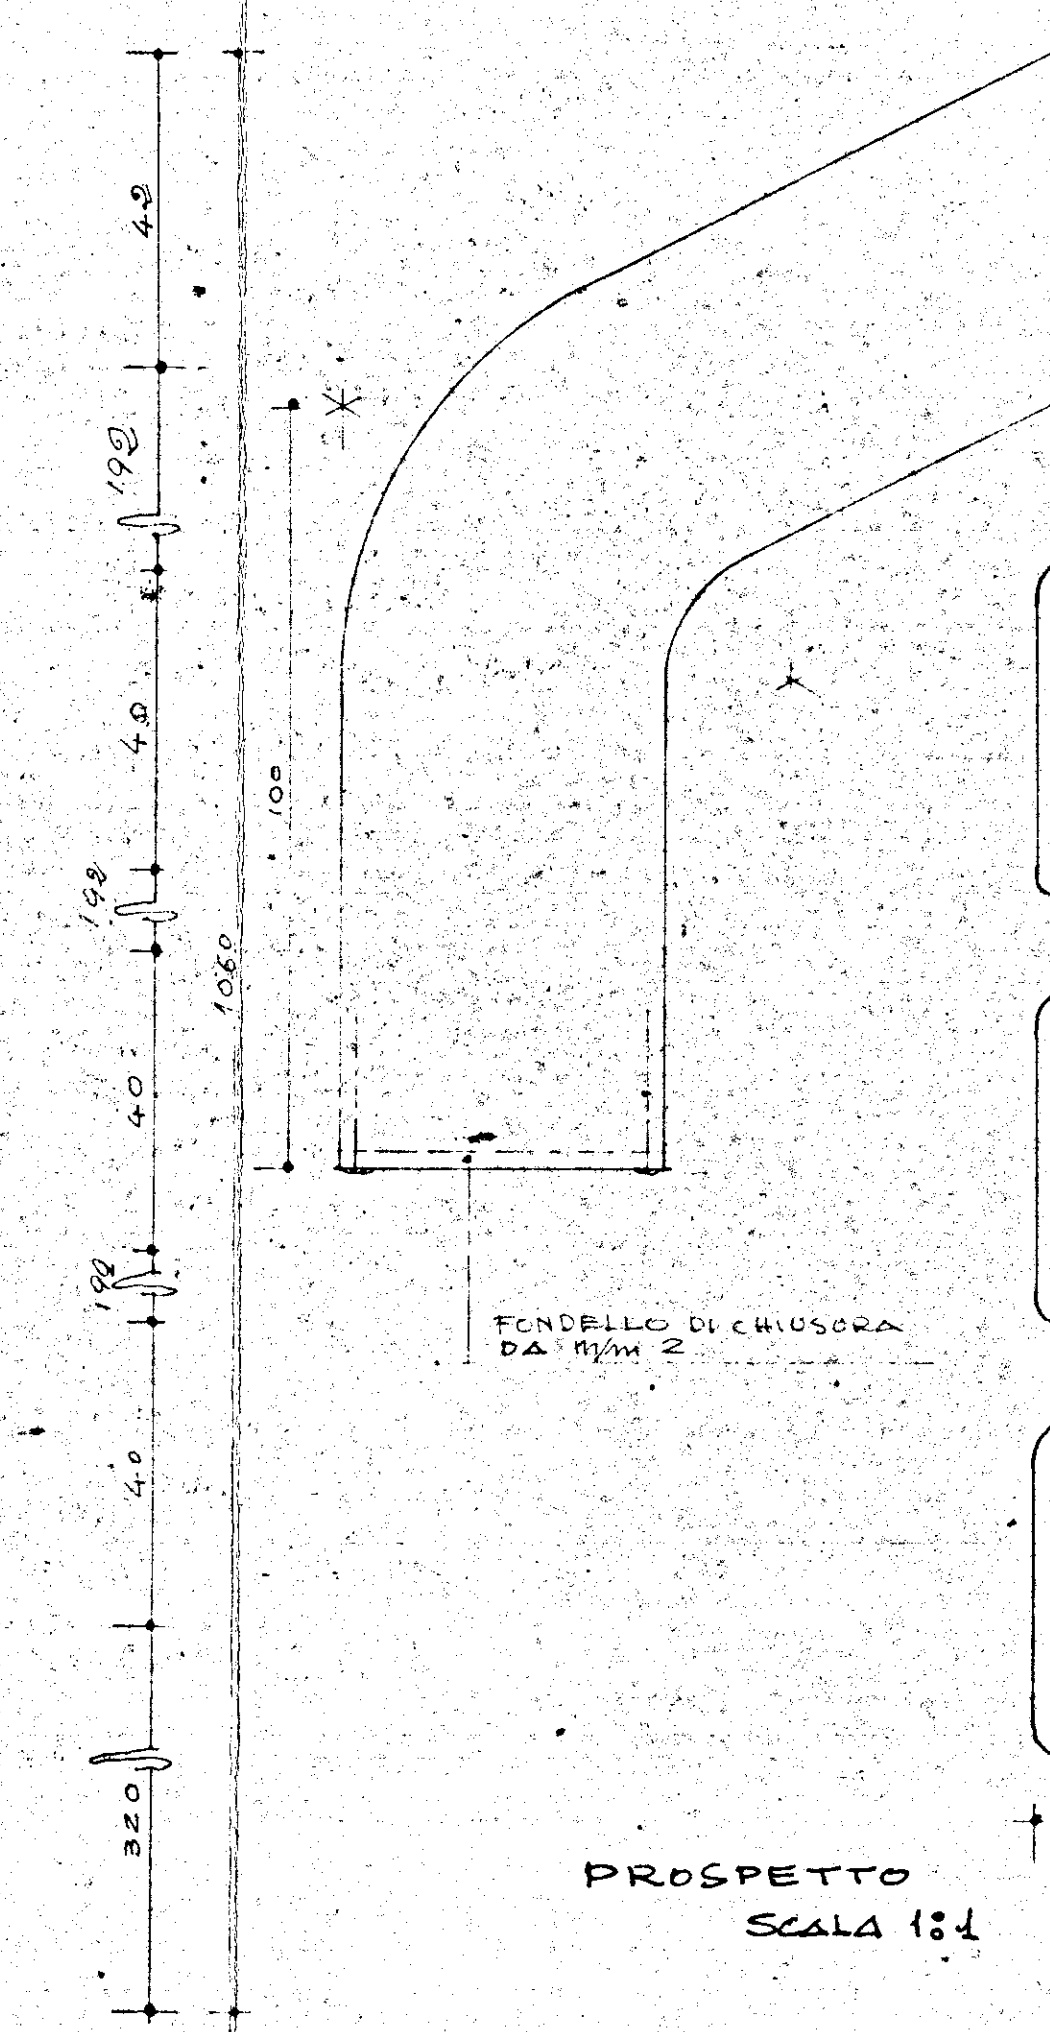


PROSPETTO
SCALA 1:1

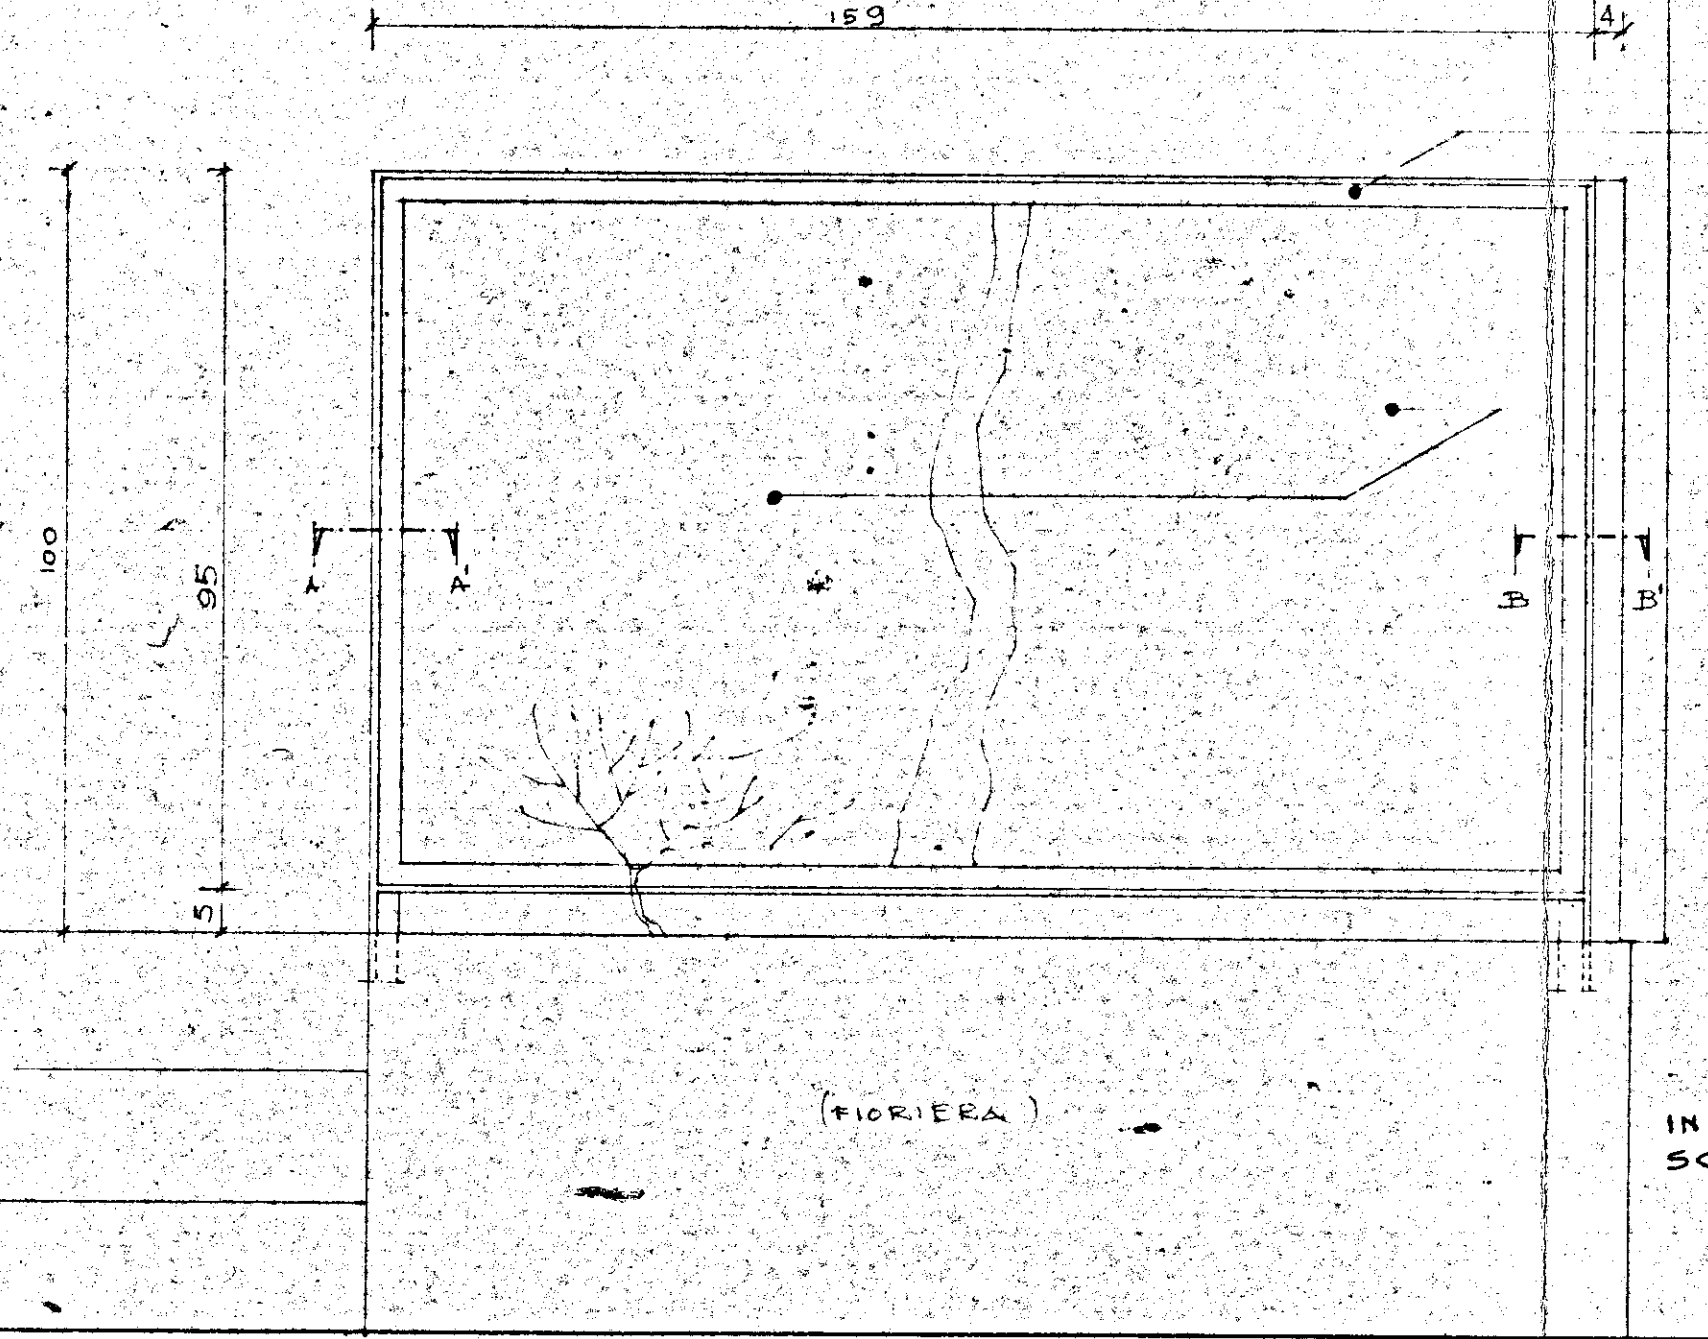


SEZIONE A-A' SCALA 1:1

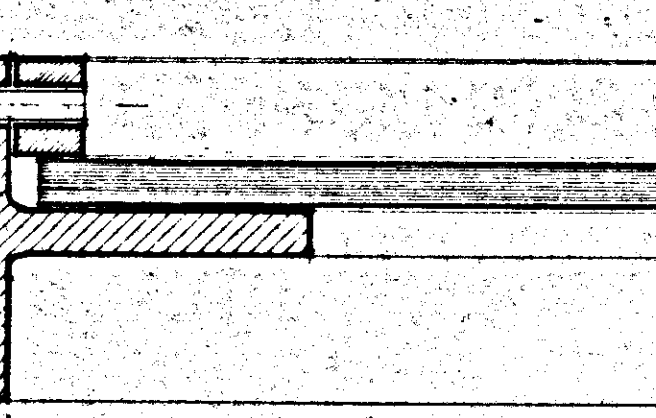


INGRESSO PRINCIPALE (PROSPETTO)
SCALA 1:10

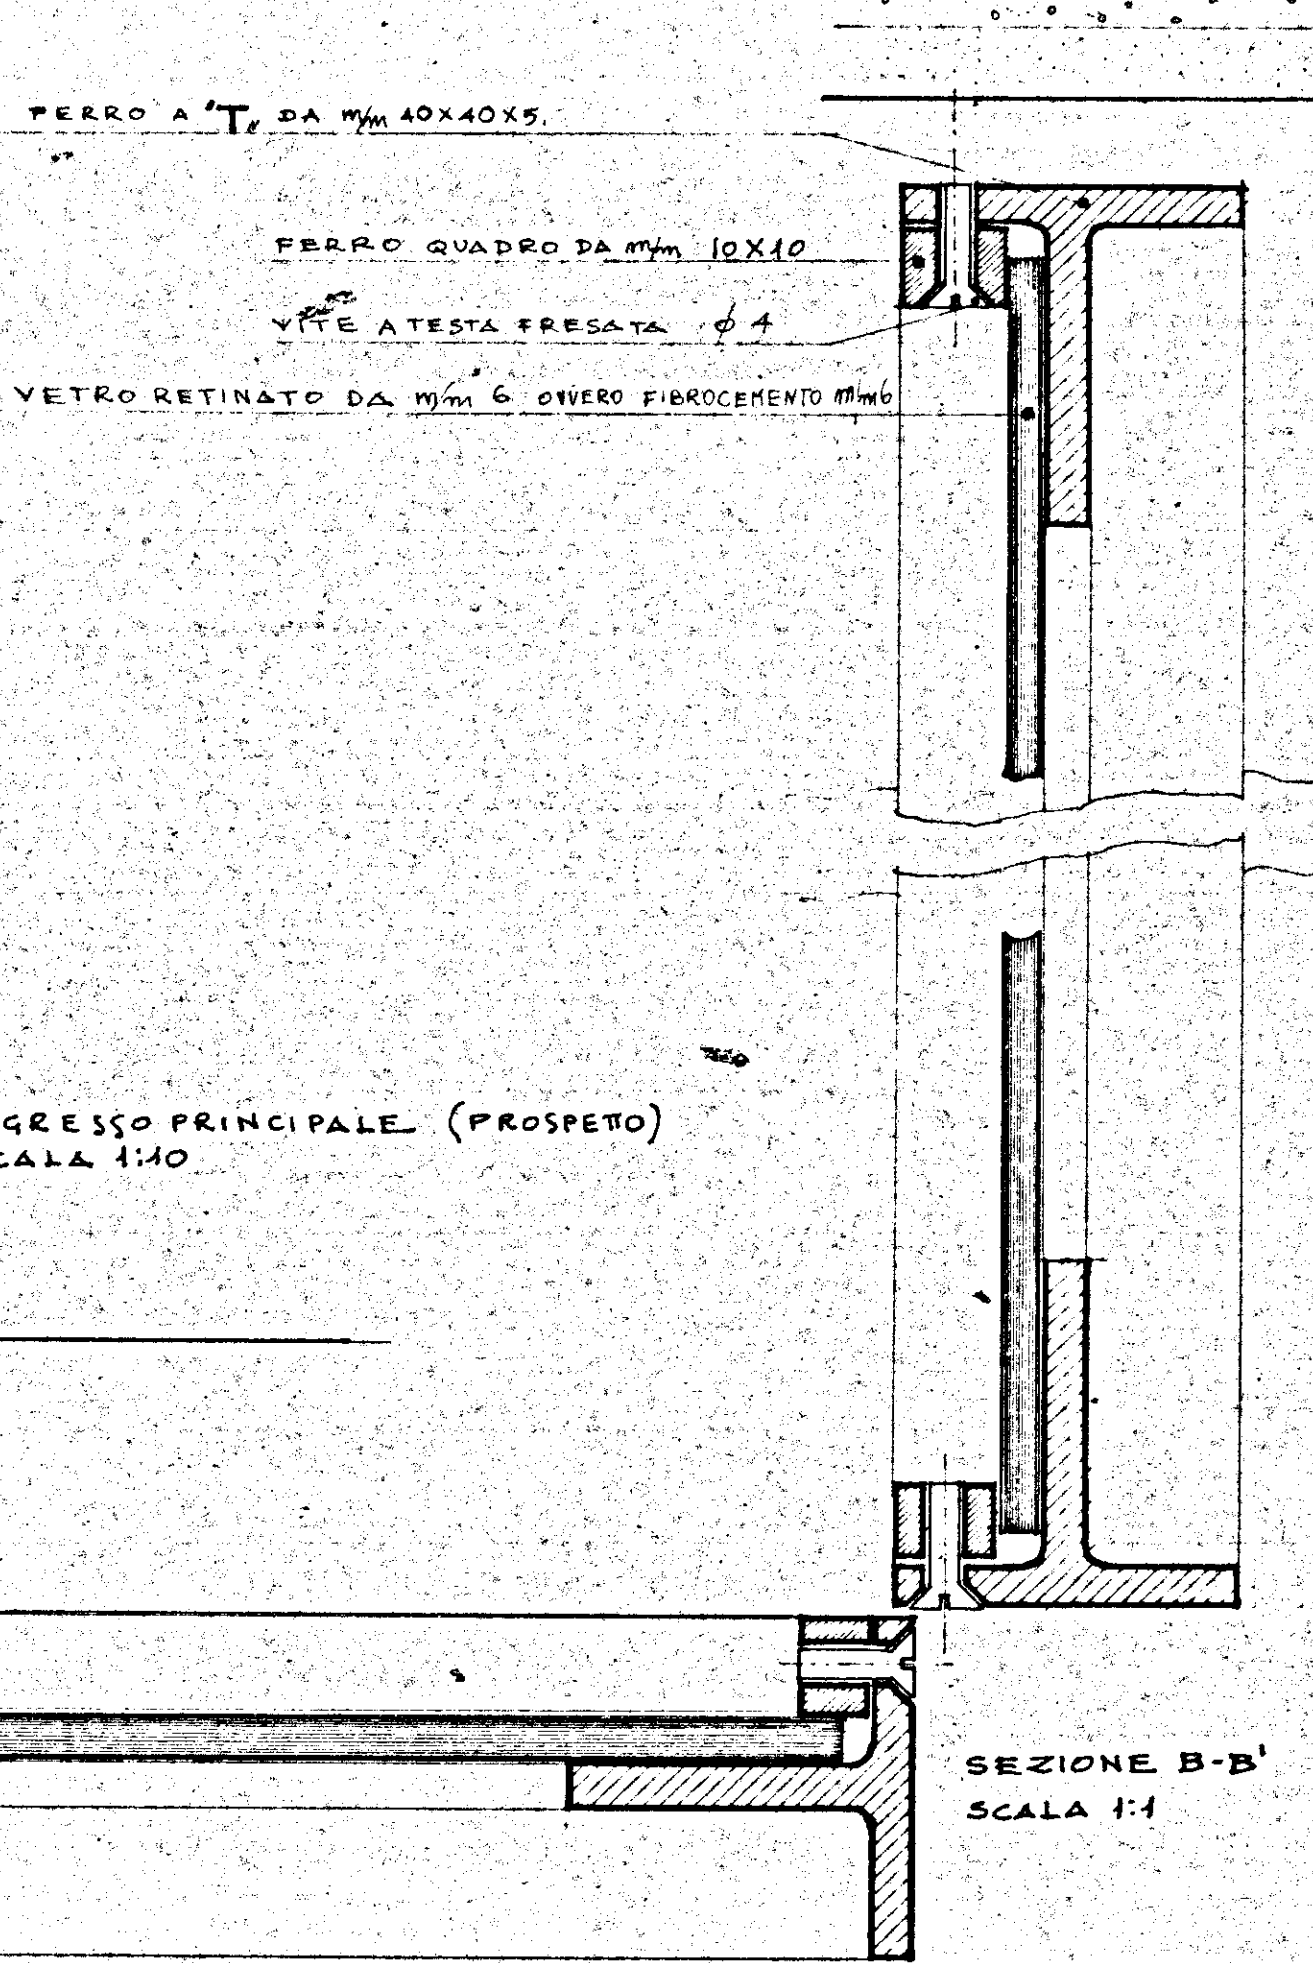

SEZIONE B-B'
SCALA 1:1

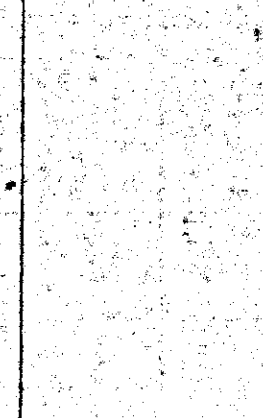

INGRESSO PRINCIPALE
(LATO)
SCALA 1:10

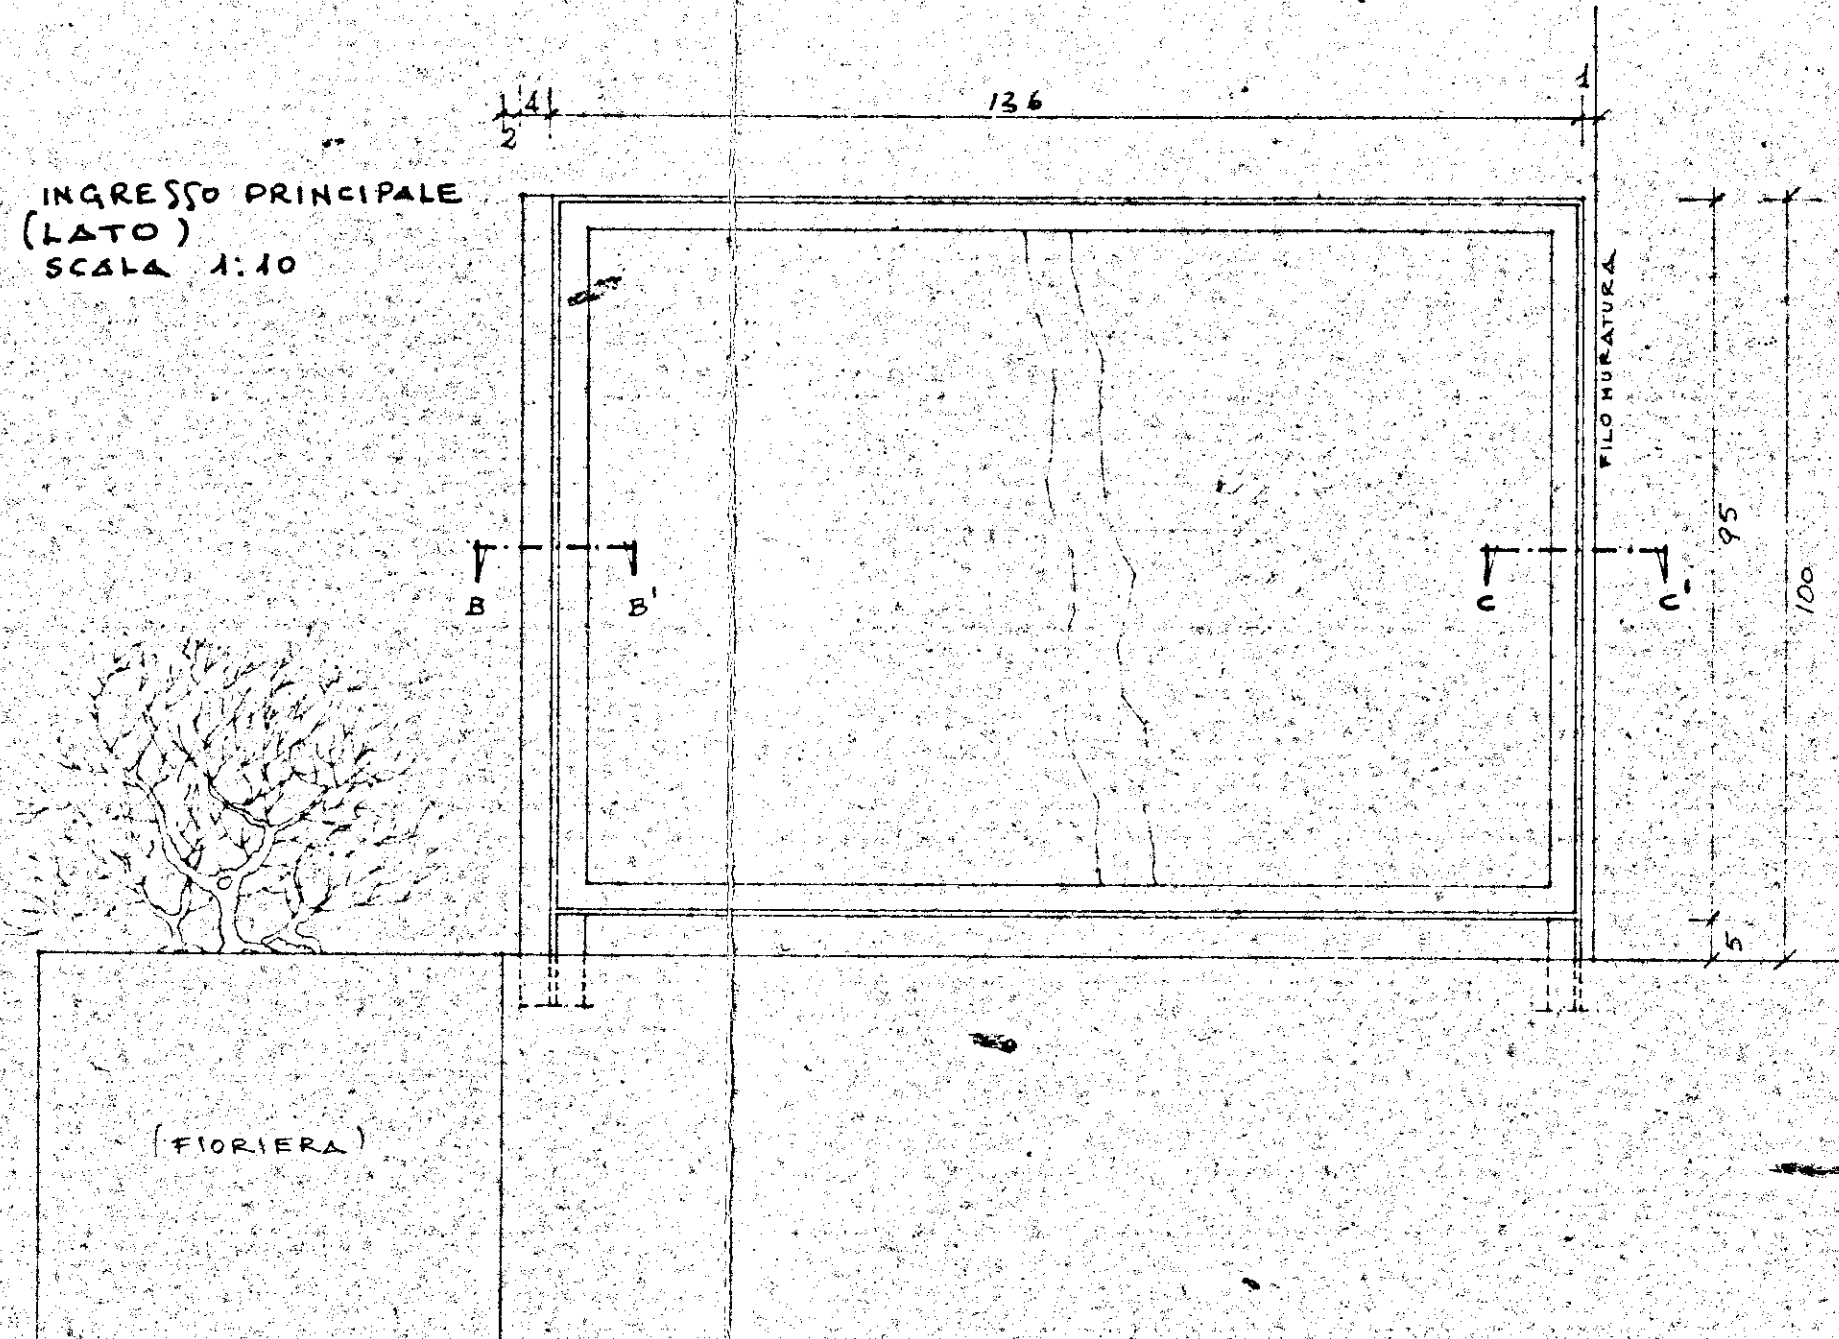

N.B. L'INTELLAIATURA DELLA RINGHIERA E' VALIDA SIA PER I PANNELLI IN FIBROCEMENTO SIA PER LE LASTRE IN VETRO RETINATO COME INDICATO DAI PROSPETTI