ACER Provincia di Brindisi	4780
CONSORZIO ASS. COOP. PROD. E LAV. BRINDISI	663
I.S.E.E. BRINDISI	19-3-'96
FABBRICATO "A" (ex stoppi)	
pianta fondazioni	

ORDINE degli Architetti della Provincia di Ravenna — Dott. Arch. Giuliano Ima — N. 284
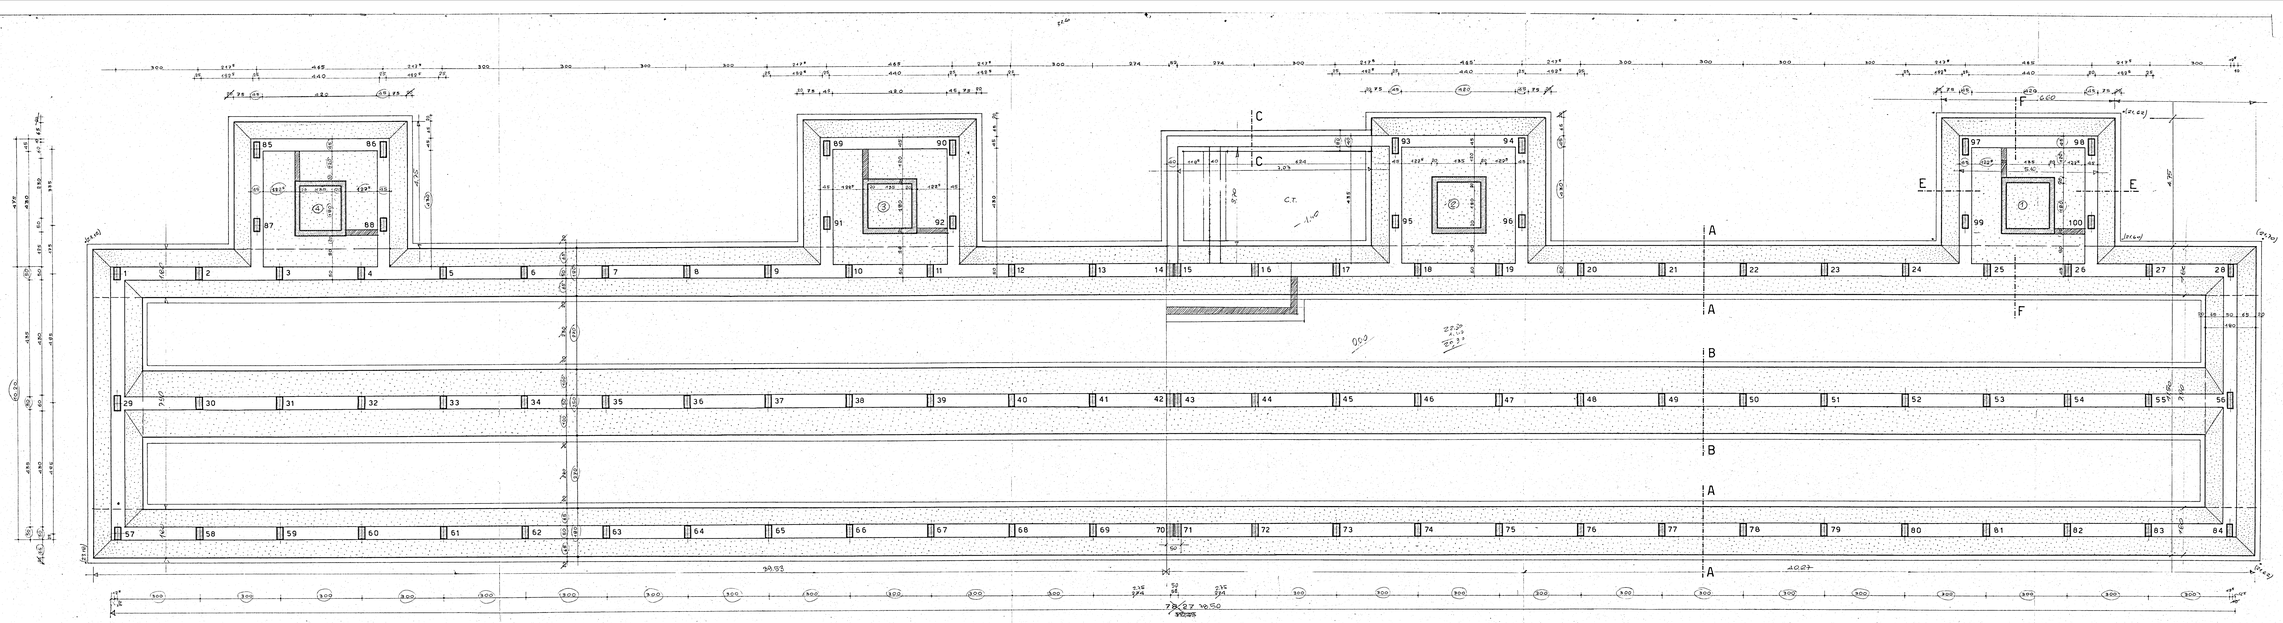
cemento 600 ferro Aq. 50