


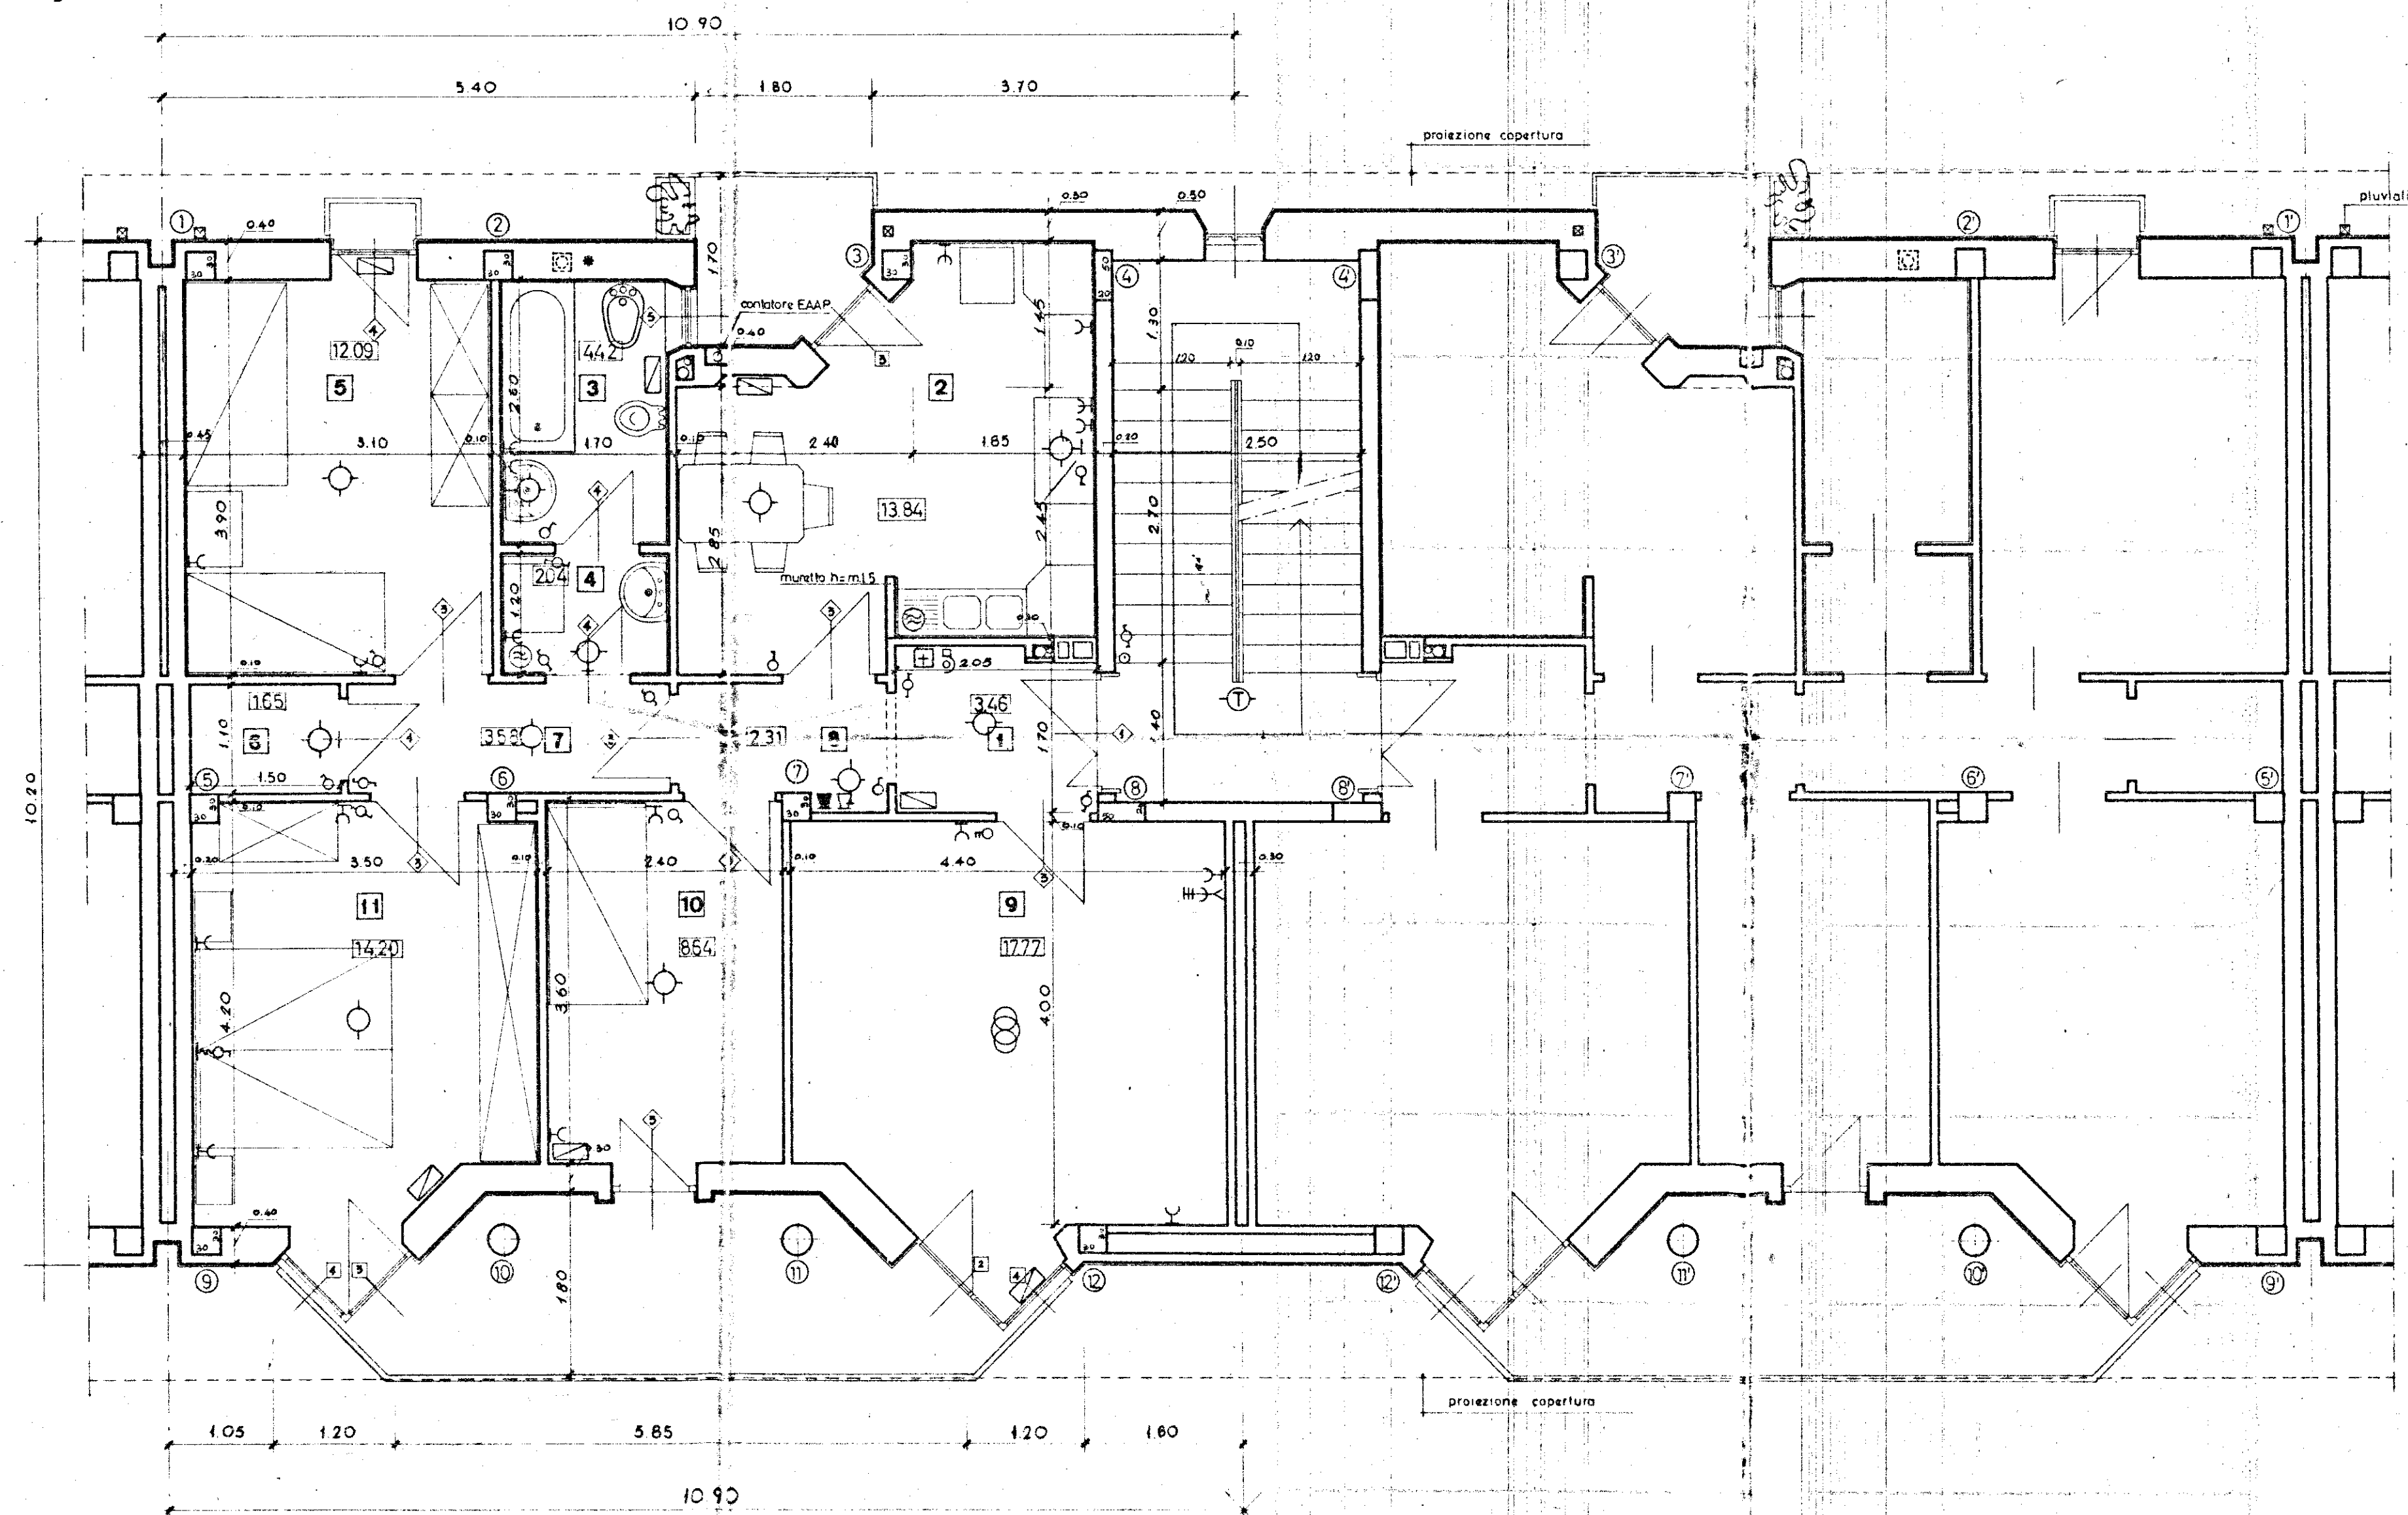

• Solo per gli edifici a 3 piani (L-3B-7B)
 ove il bidet prende il posto del vaso e viceversa.
 -Richiamo nei disegni di c.c.a.:
 traccia pilastro e foro trave.

LEGENDA IMPIANTO ELETTRICO

- Contatore ENEL
- industriale
- Interruttore generale e valvola gener.
- Lampada semplice
- da parete
- deviata
- Lampada con interruttore a tempo
- Gruppo a commutatore
- Suoneria
- Interruttore semplice
- Deviatore
- Commutatore
- Presa di corrente 6A
- 15A
- Pulsante campanello a parete
- Pulsante a perella per luce
- Tastiera con altoparlante e microfono (Portiere elettrico)
- Citofono
- Telefono esterno a parete con pulsante apriportone incorporato
- Presa antenna centralizzata
- Scaldacqua con interruttore e presa da 15A

1- Soggiorno	9	mq.	1777
2- Cucina	2	"	1384
3- Camera letto matrimoniale	11	"	1420
4- " " media	5	"	1209
5- Pluriuso	10	"	864
6- Bagno	3	"	442
7- Ingresso, disimpegno ed increment	1 4 6 7 8	"	1304
Totale mq.			8400

GESTIONE CASE LAVORATORI (legge 14 2 563 n. 60)		Intervento N° 194		stazione appaltante: i.a.c.p.	
QUARTIERE «S. ELIA» BRINDISI Edilizia Sovvenzionata				data 17/12/67	
LOTTE: S- (solo edif. 2a-3a)-E-L EDIFICI TIPO B IN LINEA PIANTA PIANO TIPO - rapp. 1:50				aggiornam. aggiornam. 8	
Dr. Ing. ITALO PERRETTI	EDILIZIA	note			
Dr. Arch. FORTUNATO PIGNATELLI	EDILIZIA - coordinatore	controllo			
Dr. Ing. CORRADO TRAYAGLINI	EDILIZIA	visto			
Dr. Ing. FRANCESCO D'ALONZO	STRUTTURE				
Dr. Ing. N. VIVARELLI SCARASCIA	IMPIANTI				
Dr. Ing. LEONARDO POTI	PROGRAMMAZIONE				
I A C P	DIREZIONE LAVORI				