
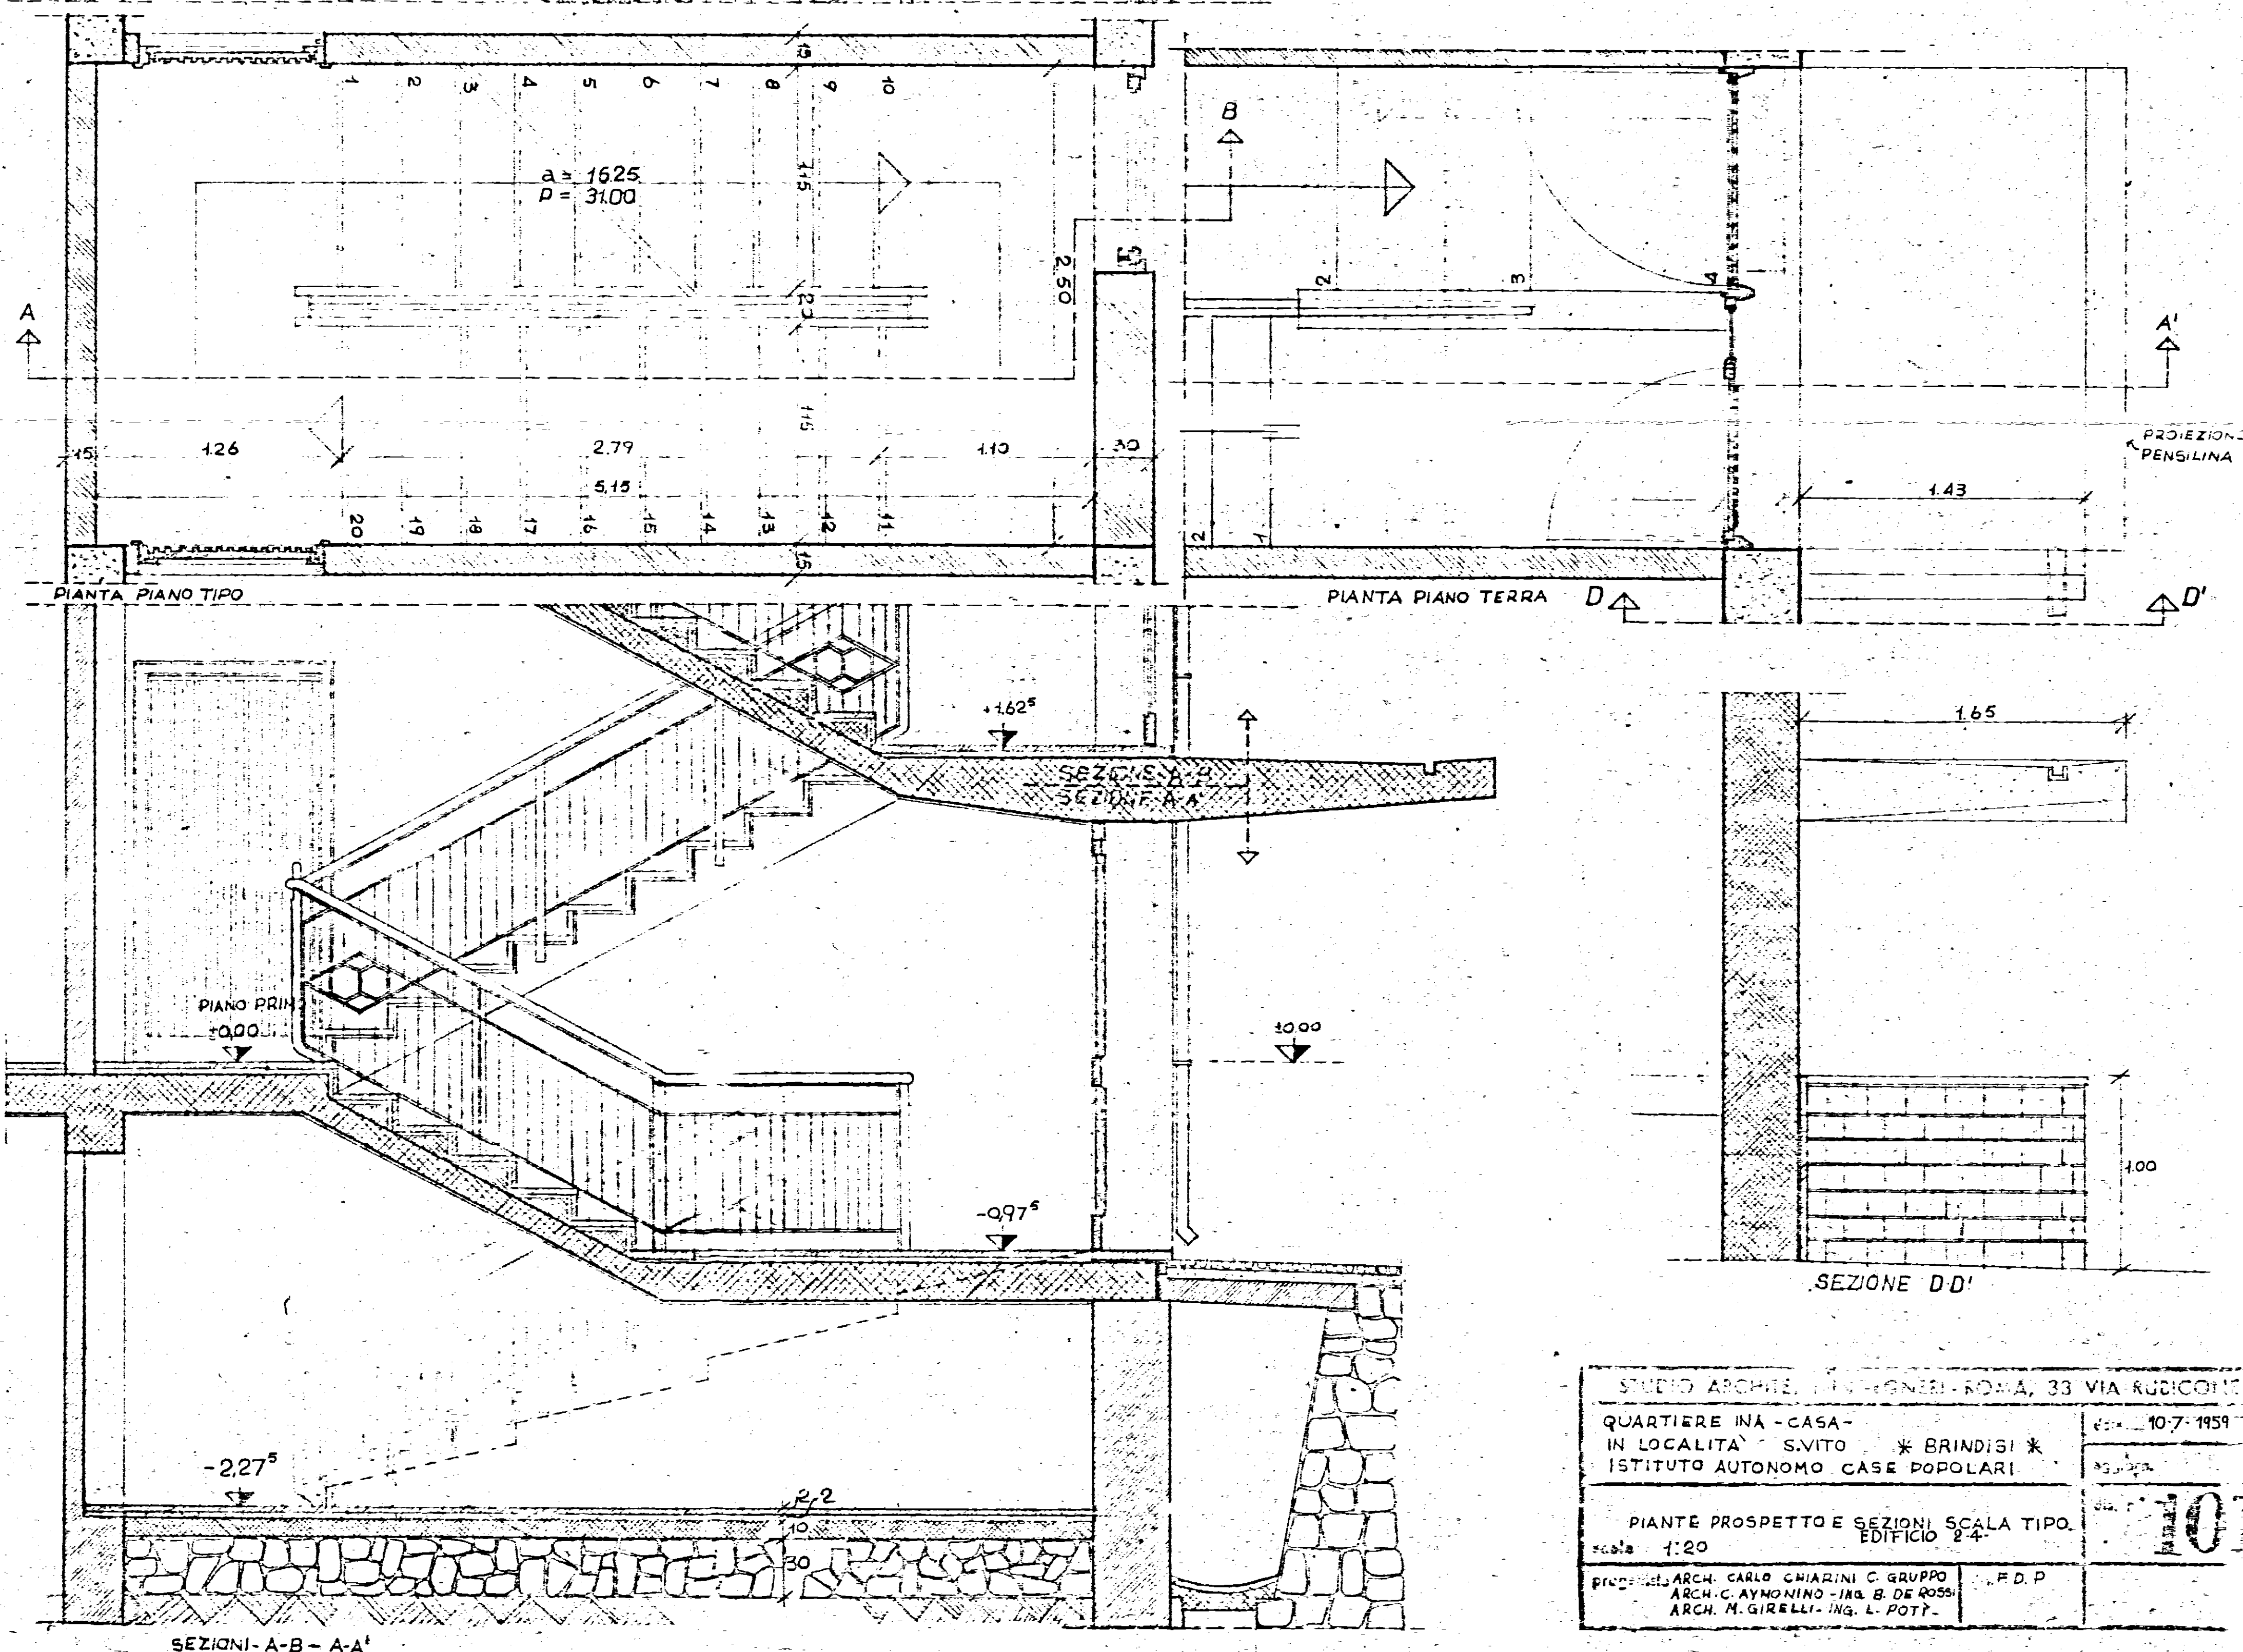


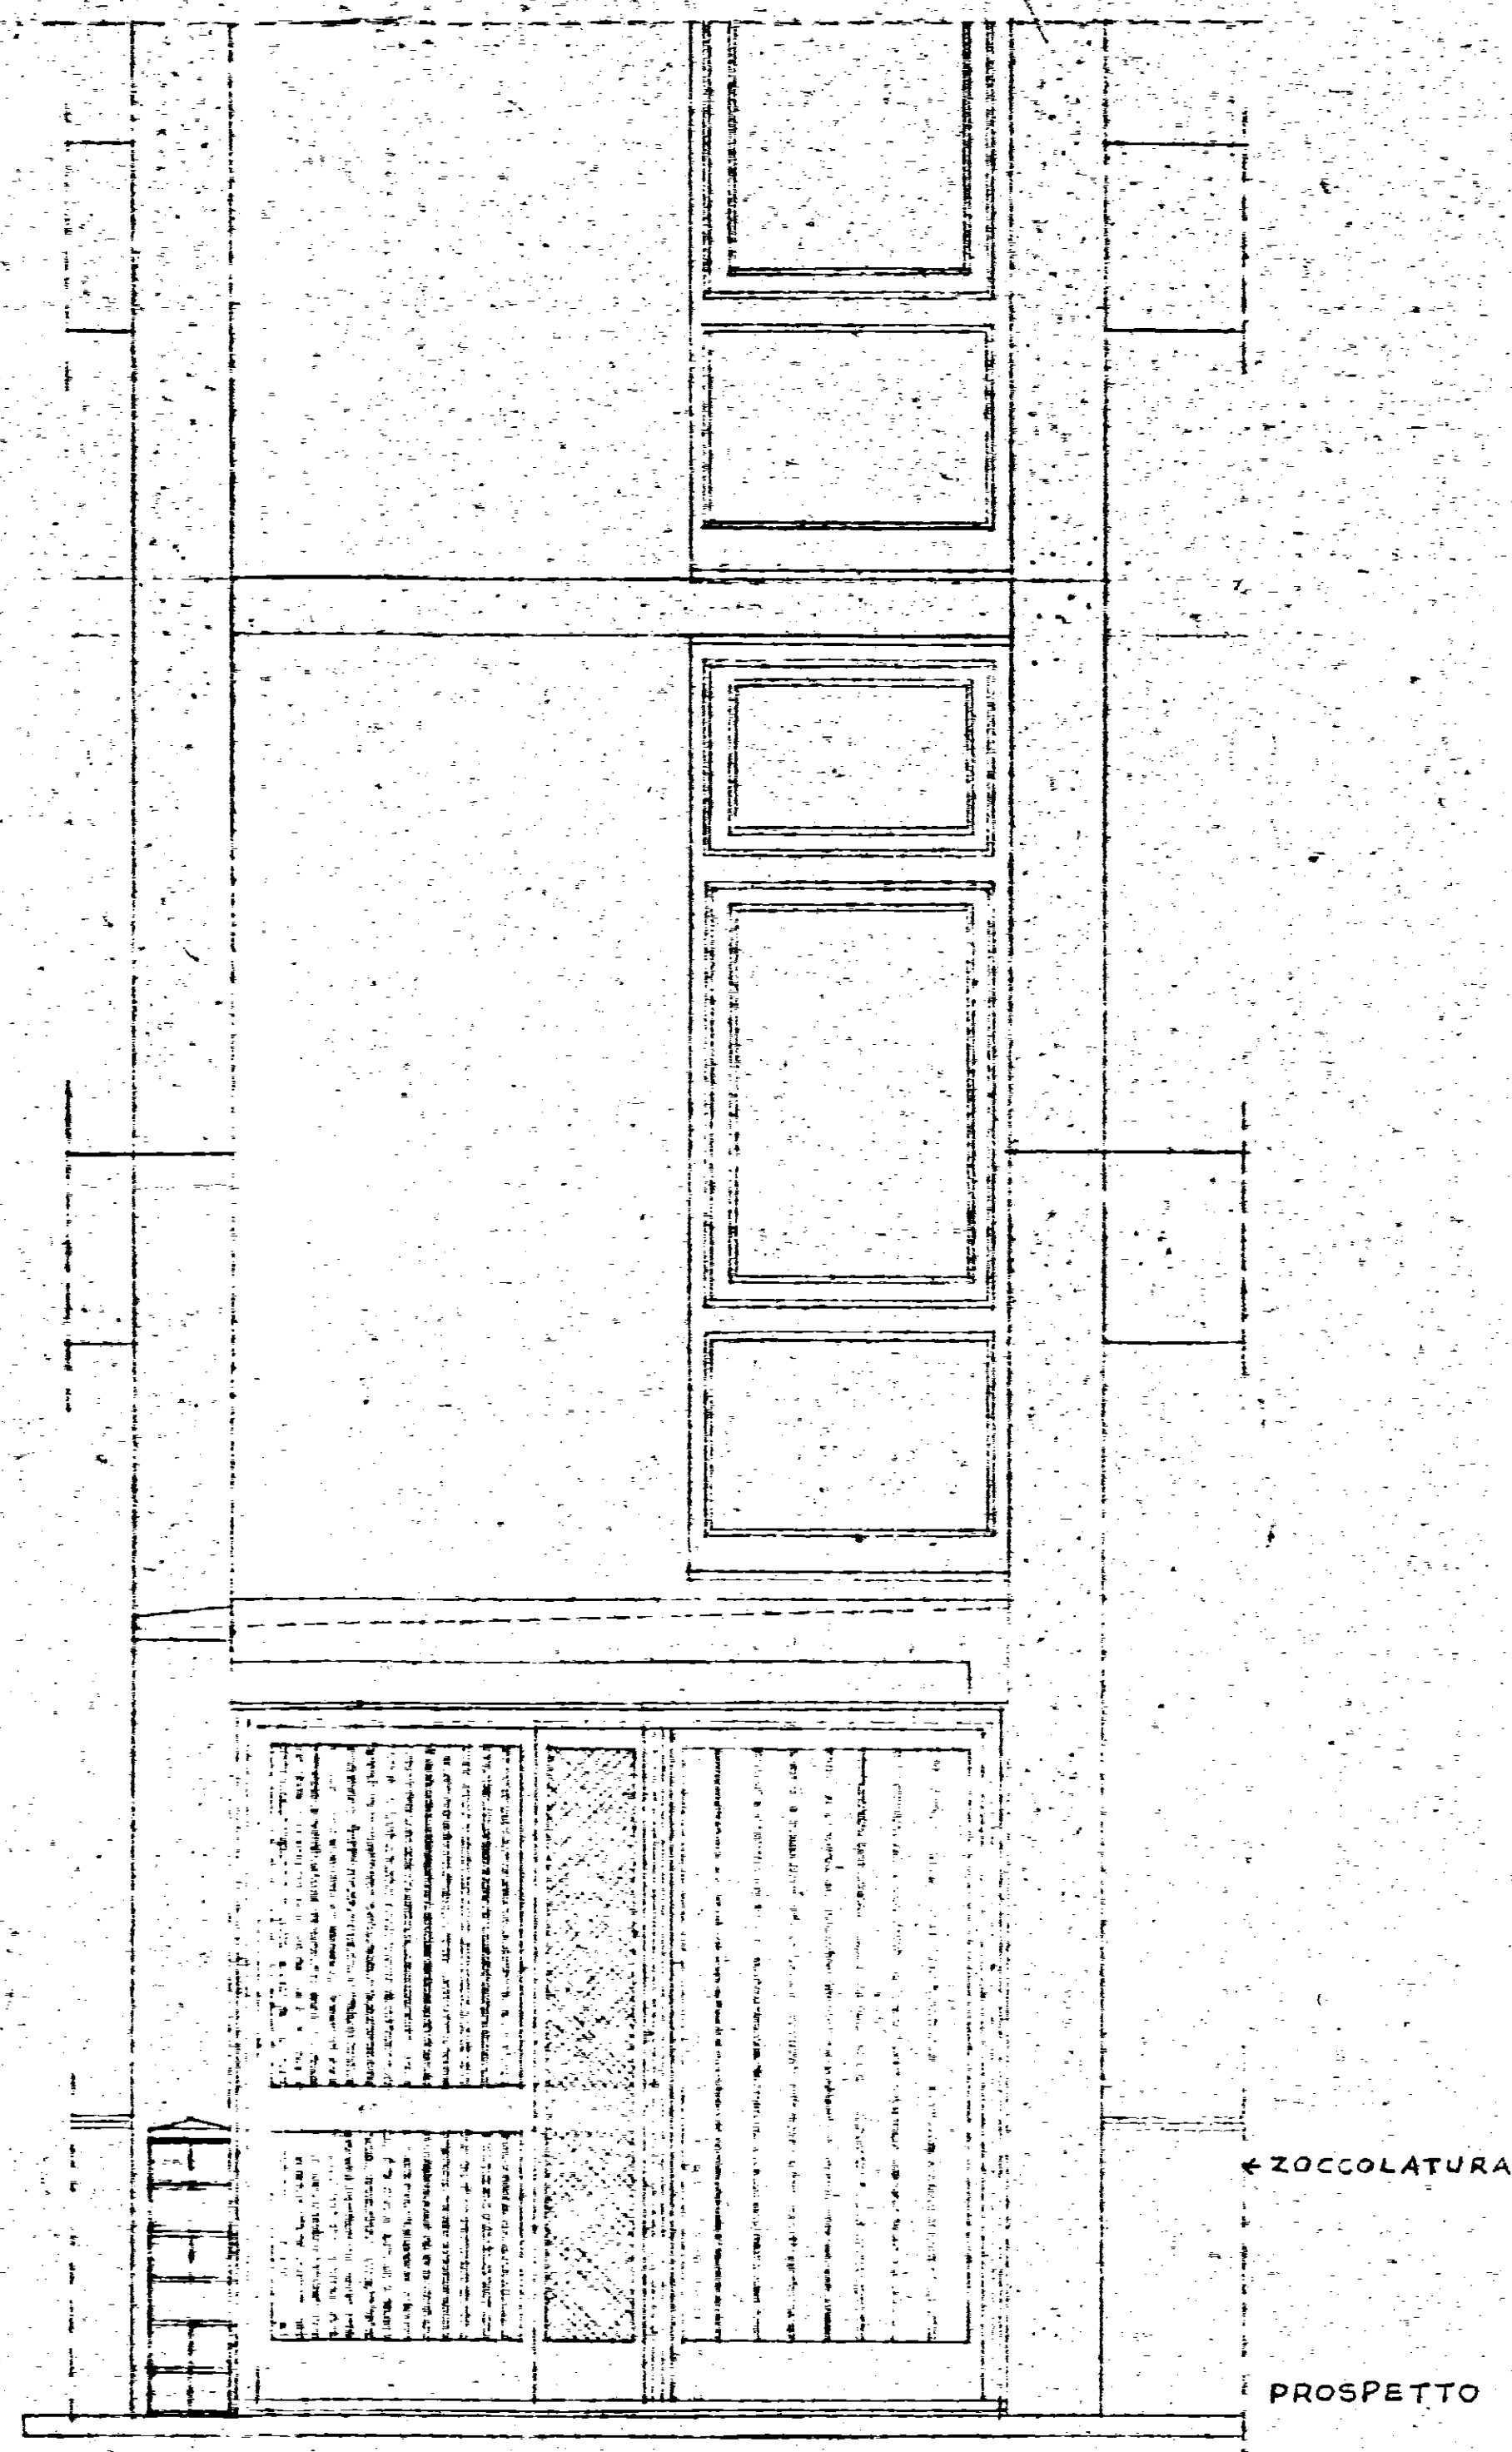

STUDIO ARCHIT. L. GIRELLI - ROMA, 33 VIA RUBICONE		DATA 10-7-1959	
QUARTIERE INA - CASA - IN LOCALITA' SVITO * BRINDISI * ISTITUTO AUTONOMO CASE POPOLARI		PROGETTA	
PIANTE PROSPETTO E SEZIONI SCALA TIPO. EDIFICIO 2-4		DATA 10-7-1959	
scala 1:20		PROGETTA	
PROGETTA: ARCH. CARLO CHIARINI C. GRUPPO ARCH. C. AYMONINO - ING. B. DE ROSSI ARCH. M. GIRELLI - ING. L. POTT.		C.F.D.P.	