


COMMISSIONE TECNICA L.A.C.P.
(Art. 63 legge 22.10.1971 n. 865)

PARERE **FAVOREVOLE**
espresso con voto n. _____
nella seduta del **4 FEB. 1978**
Brindisi, li **15 FEB. 1978**
IL SEGRETARIO

EDILIZIA	ECONOMICA	POPOLARE
BRINDISI	Fabbricato Sociale Coop.va MADONNA DI LORETO ZONA 3 Lotta 10	PIANO DI ZONA della 167 quartiere SANT'ELIA
Distribuzione acqua scarico ventilazione		rapp. 1:50
progettista direttore lavori	dott. ing. GIUSEPPE MARASCO	TAV. N. 6

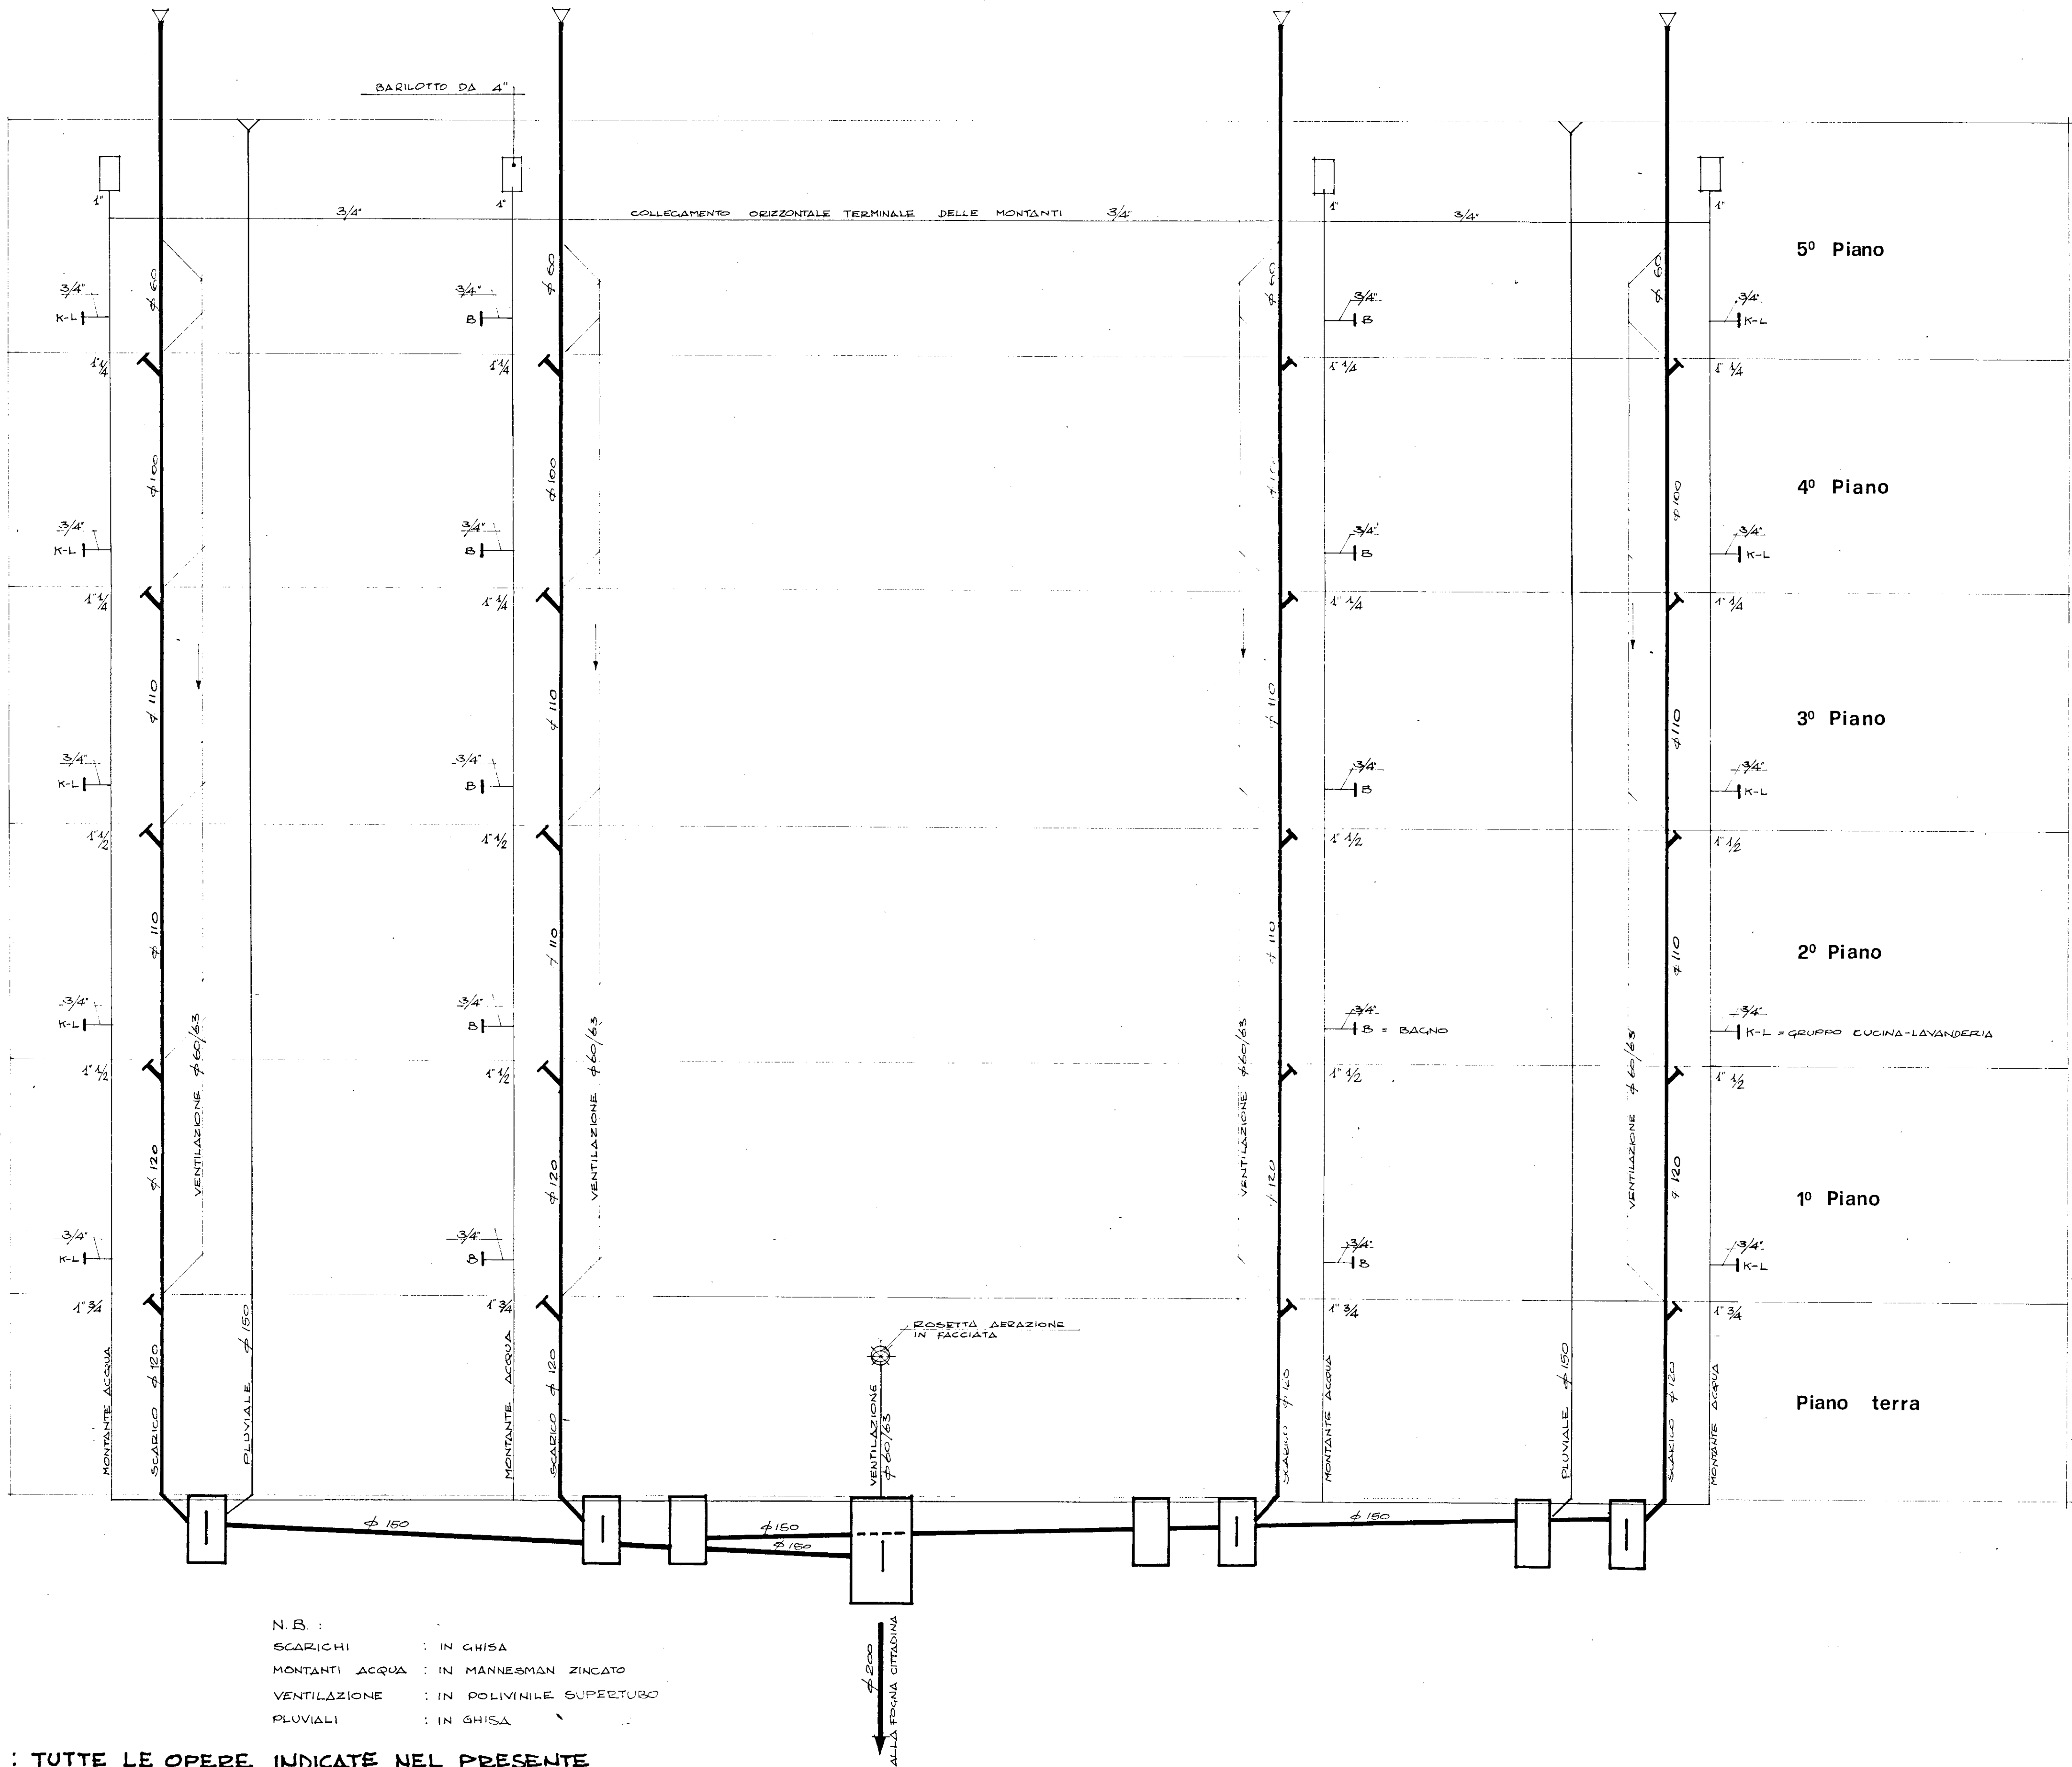

N.B. : TUTTE LE OPERE INDICATE NEL PRESENTE
DISEGNO RIENTRANO NEL FORFAIT.