


SEZIONE A-B

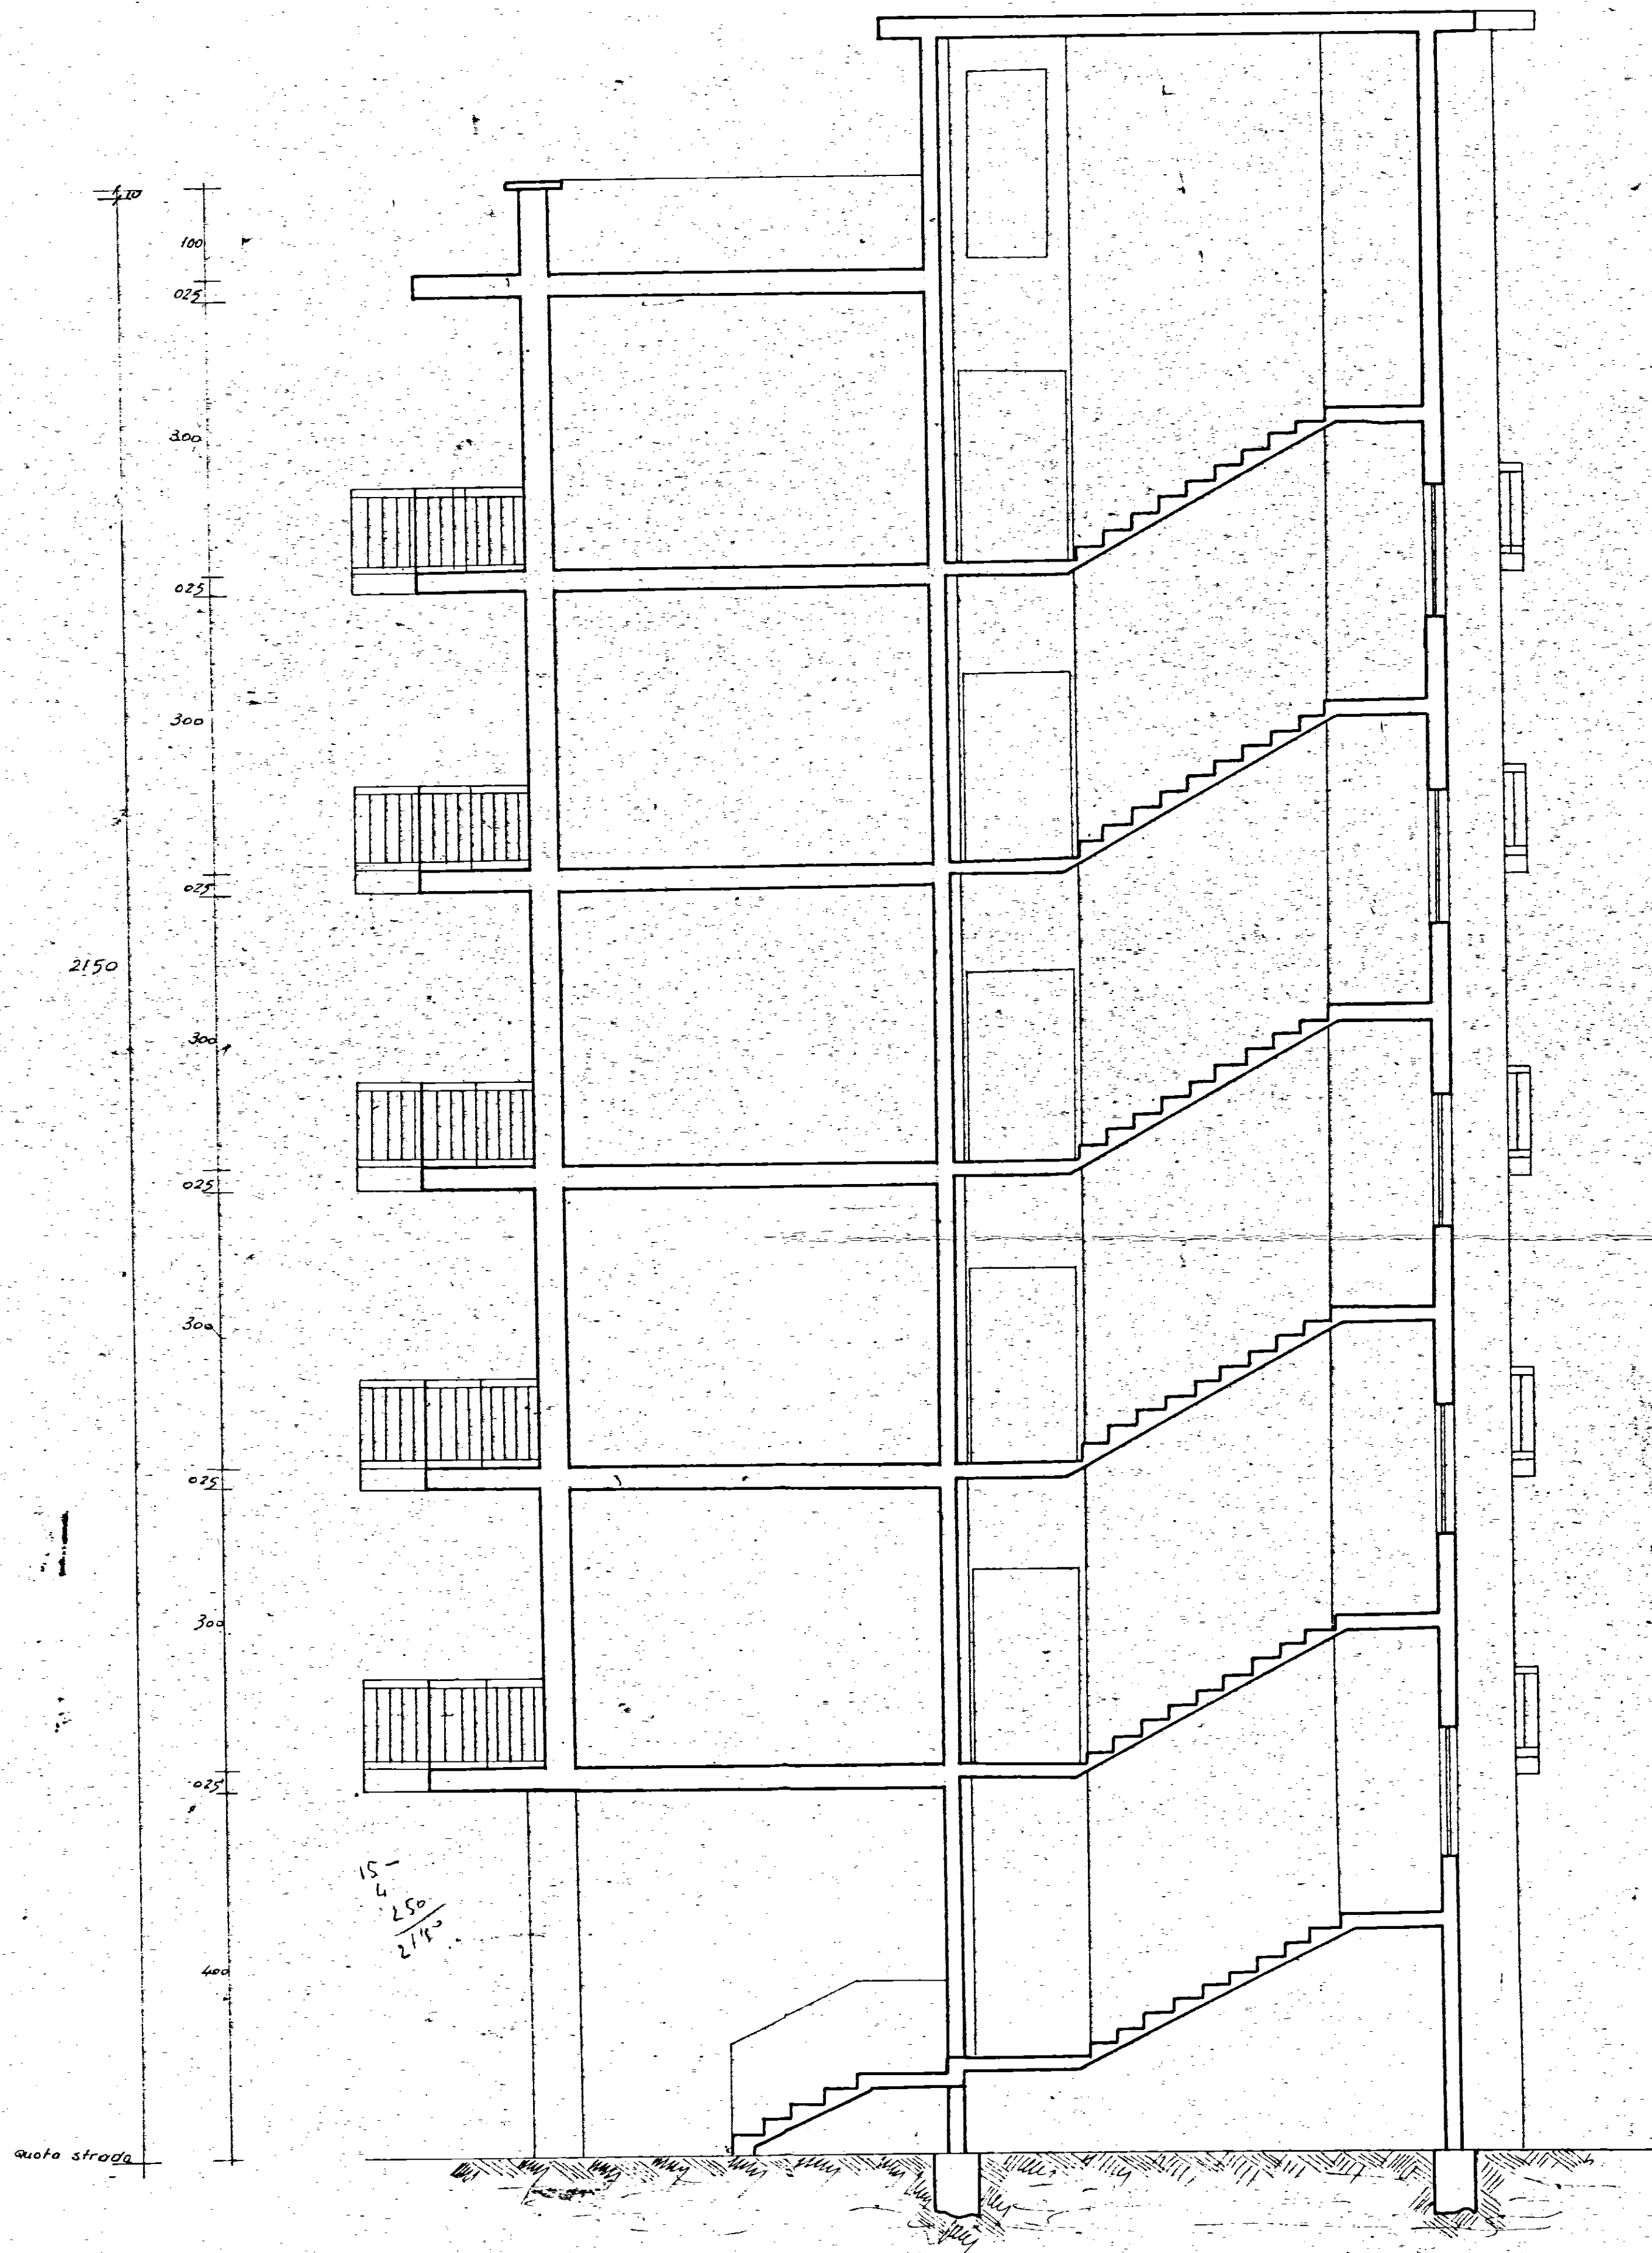

IL DIRETTORE DEI LAVORI
(Ing. Nerina Vivarelli Scarascia)
N. Nerina Vivarelli Scarascia

gescal legge 14-2-1963 n. 60	int.	i.a.c.p. brindisi
brindisi		
s.i.l.p.	EDILIZIA	ECONOMICA POPOLARE
ing. vivarelli		
" maldari	S.C.	
		scala 1:50
all. n.		
6	SEZIONE TRASVERSALE	