


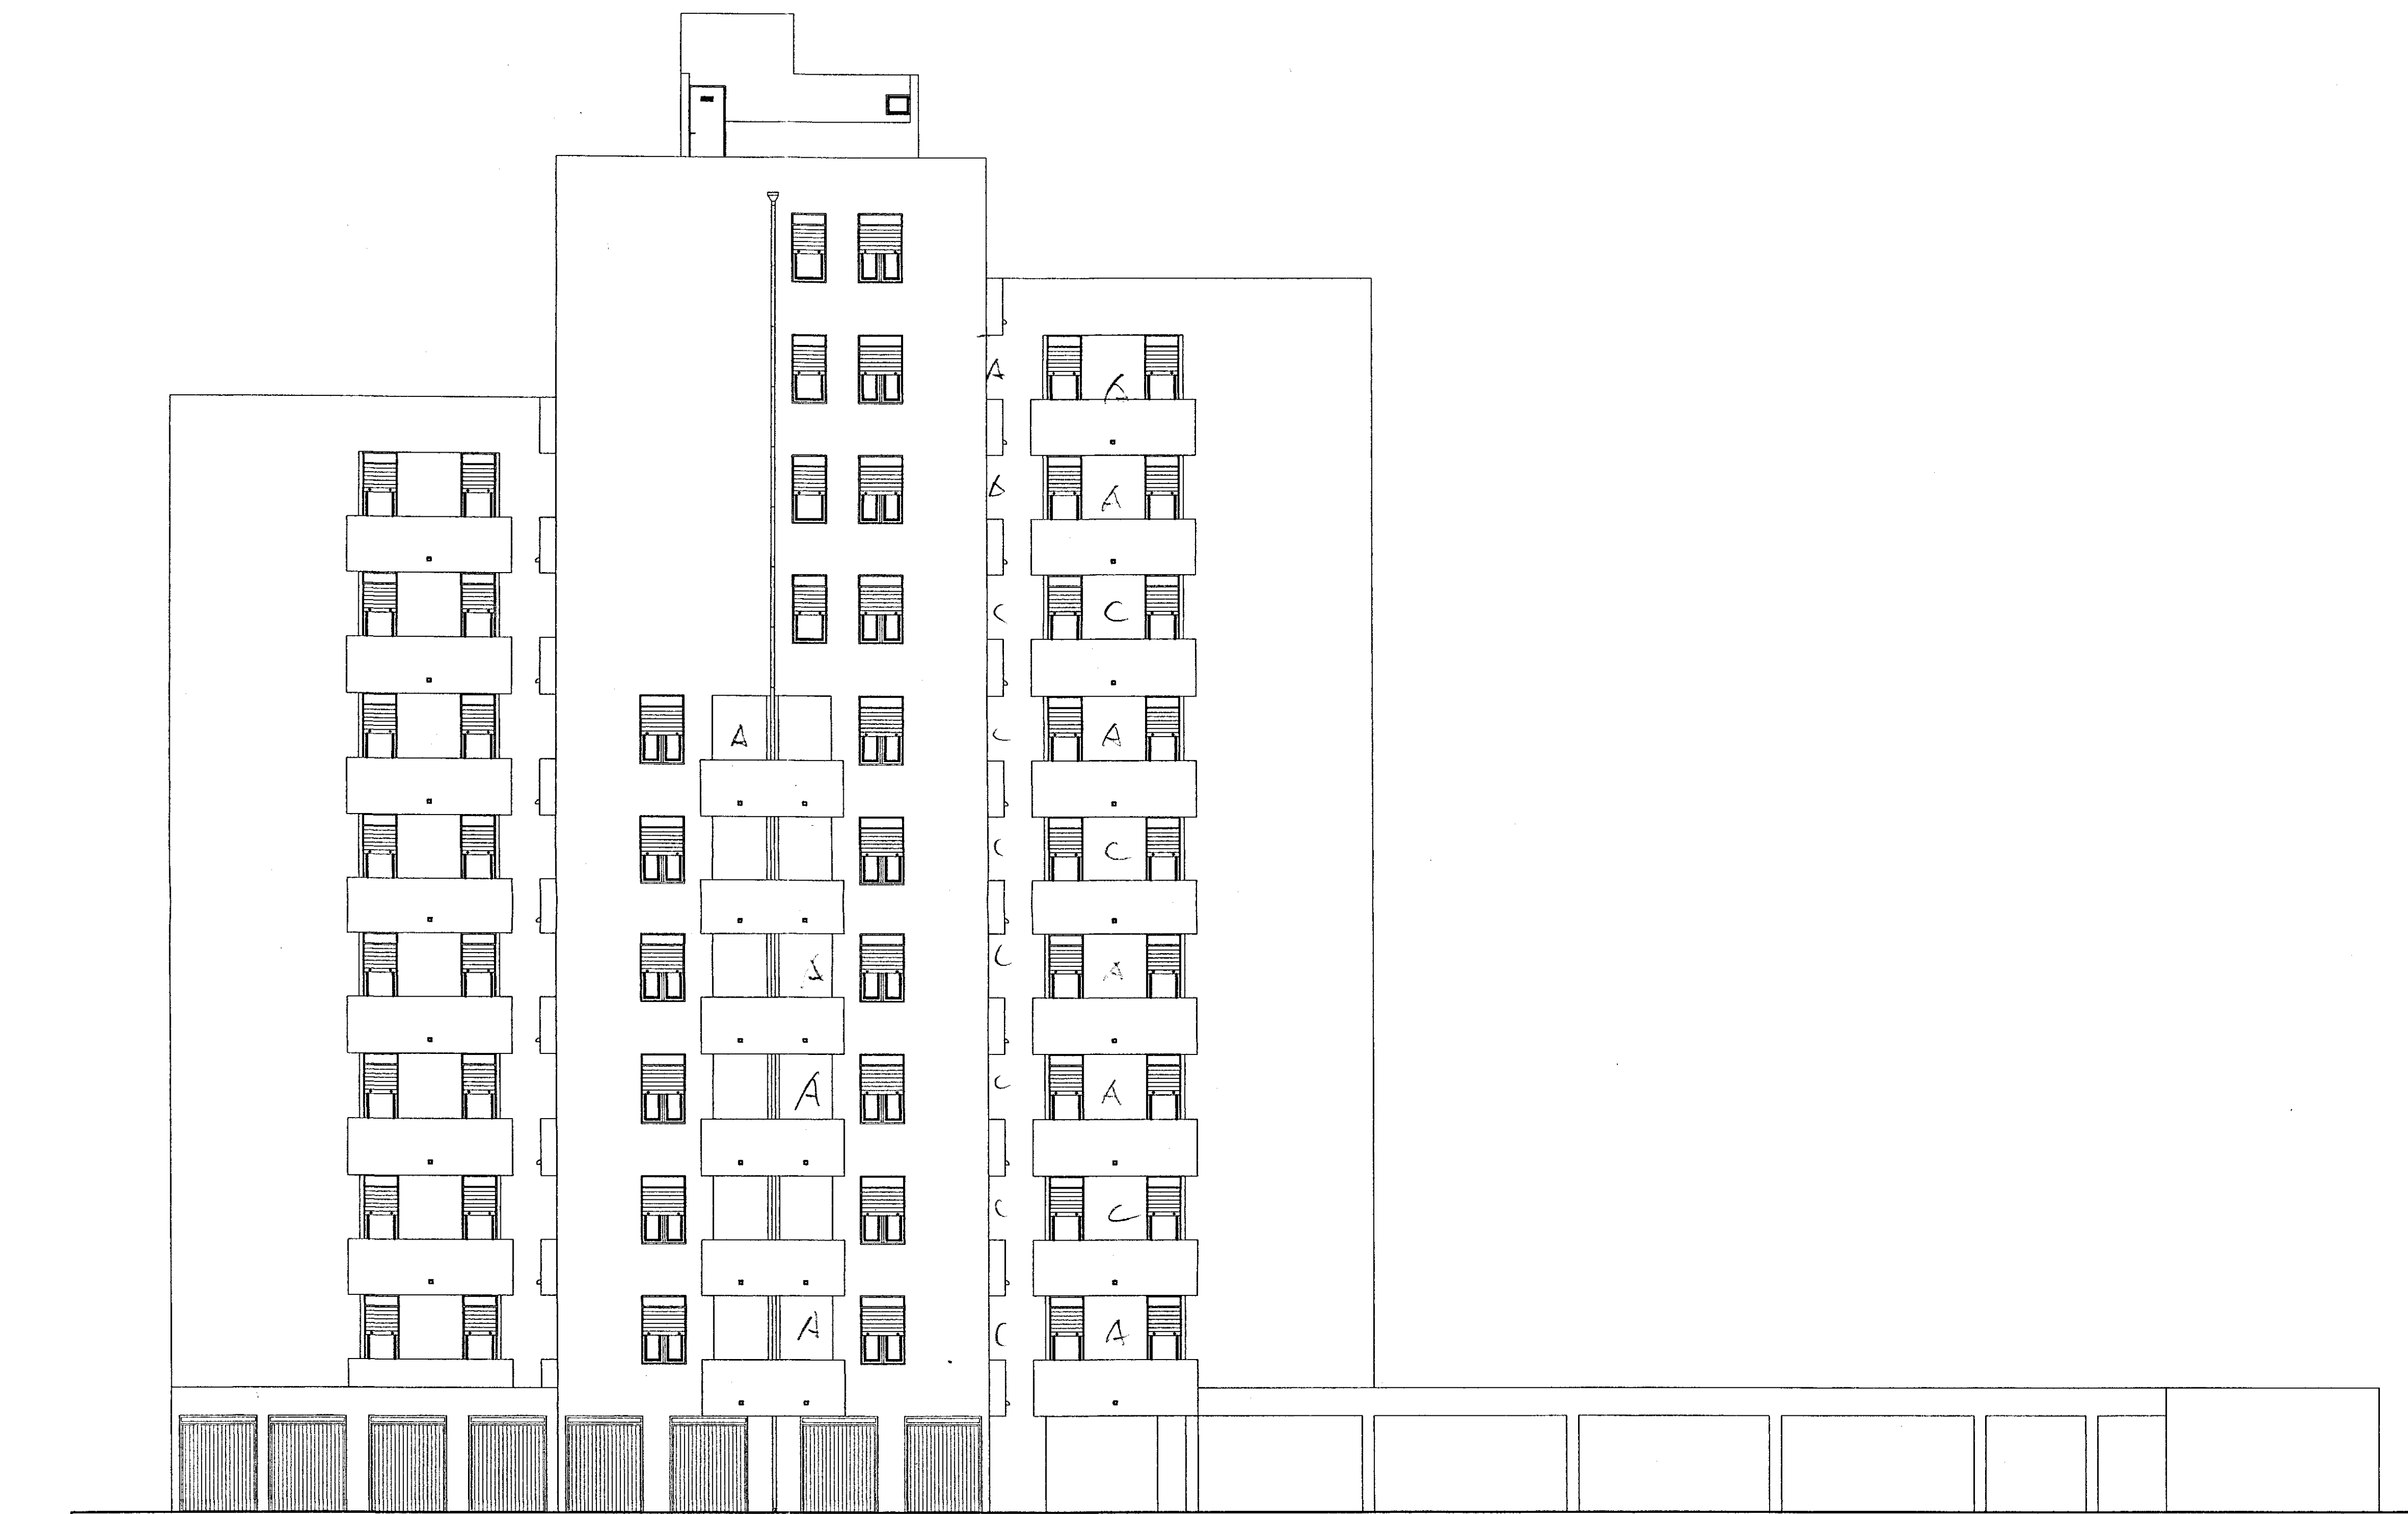

ISTITUTO AUTONOMO CASE POPOLARI
PER LA PROVINCIA DI BRINDISI

LEGGE REG. n° 20 del 30.12.2005 art.13
DEL. G. R. n° 1480 del 03.10.2006

LAVORI DI MANUTENZIONE STRAORDINARIA E RISANAMENTO
ALLOGGI E.R.P. NEGLI EDIFICI I.A.C.P.
IN BRINDISI - QUARTIERE S.PAOLO
LOTTO 66° - VIA LUIGI GALVANI

LOTTO 66°

PROGETTO ESECUTIVO

PROGETTISTA :
GEOM. Nicola GORGONI
RESPONSABILE DEL PROCEDIMENTO :
DOTT. ING. Mario QUARTA
COORDINATORE SICUREZZA
IN FASE DI PROGETTAZIONE:
GEOM. Vittorio SEFINELLI
COLLABORAZIONE TECNICA:
GEOM. Ferdinando DEL PRETE
GEOM. Nicola GORGONI

DATA: Ottobre 2007
30 OTT. 2007
SCALA: 1:100
ARCHIVO:

TAV. 8

PROSPETTO "1"
INGROSSO COSTRUZIONI S.A.S.
di GRANDE SPANNA
Via Trento, 4 - 73024 SAN DONATO (LE)
Tel. 0832.657103 / Fax 0832.659842
Cod. Fisc. - Part. IVA 03405390753