


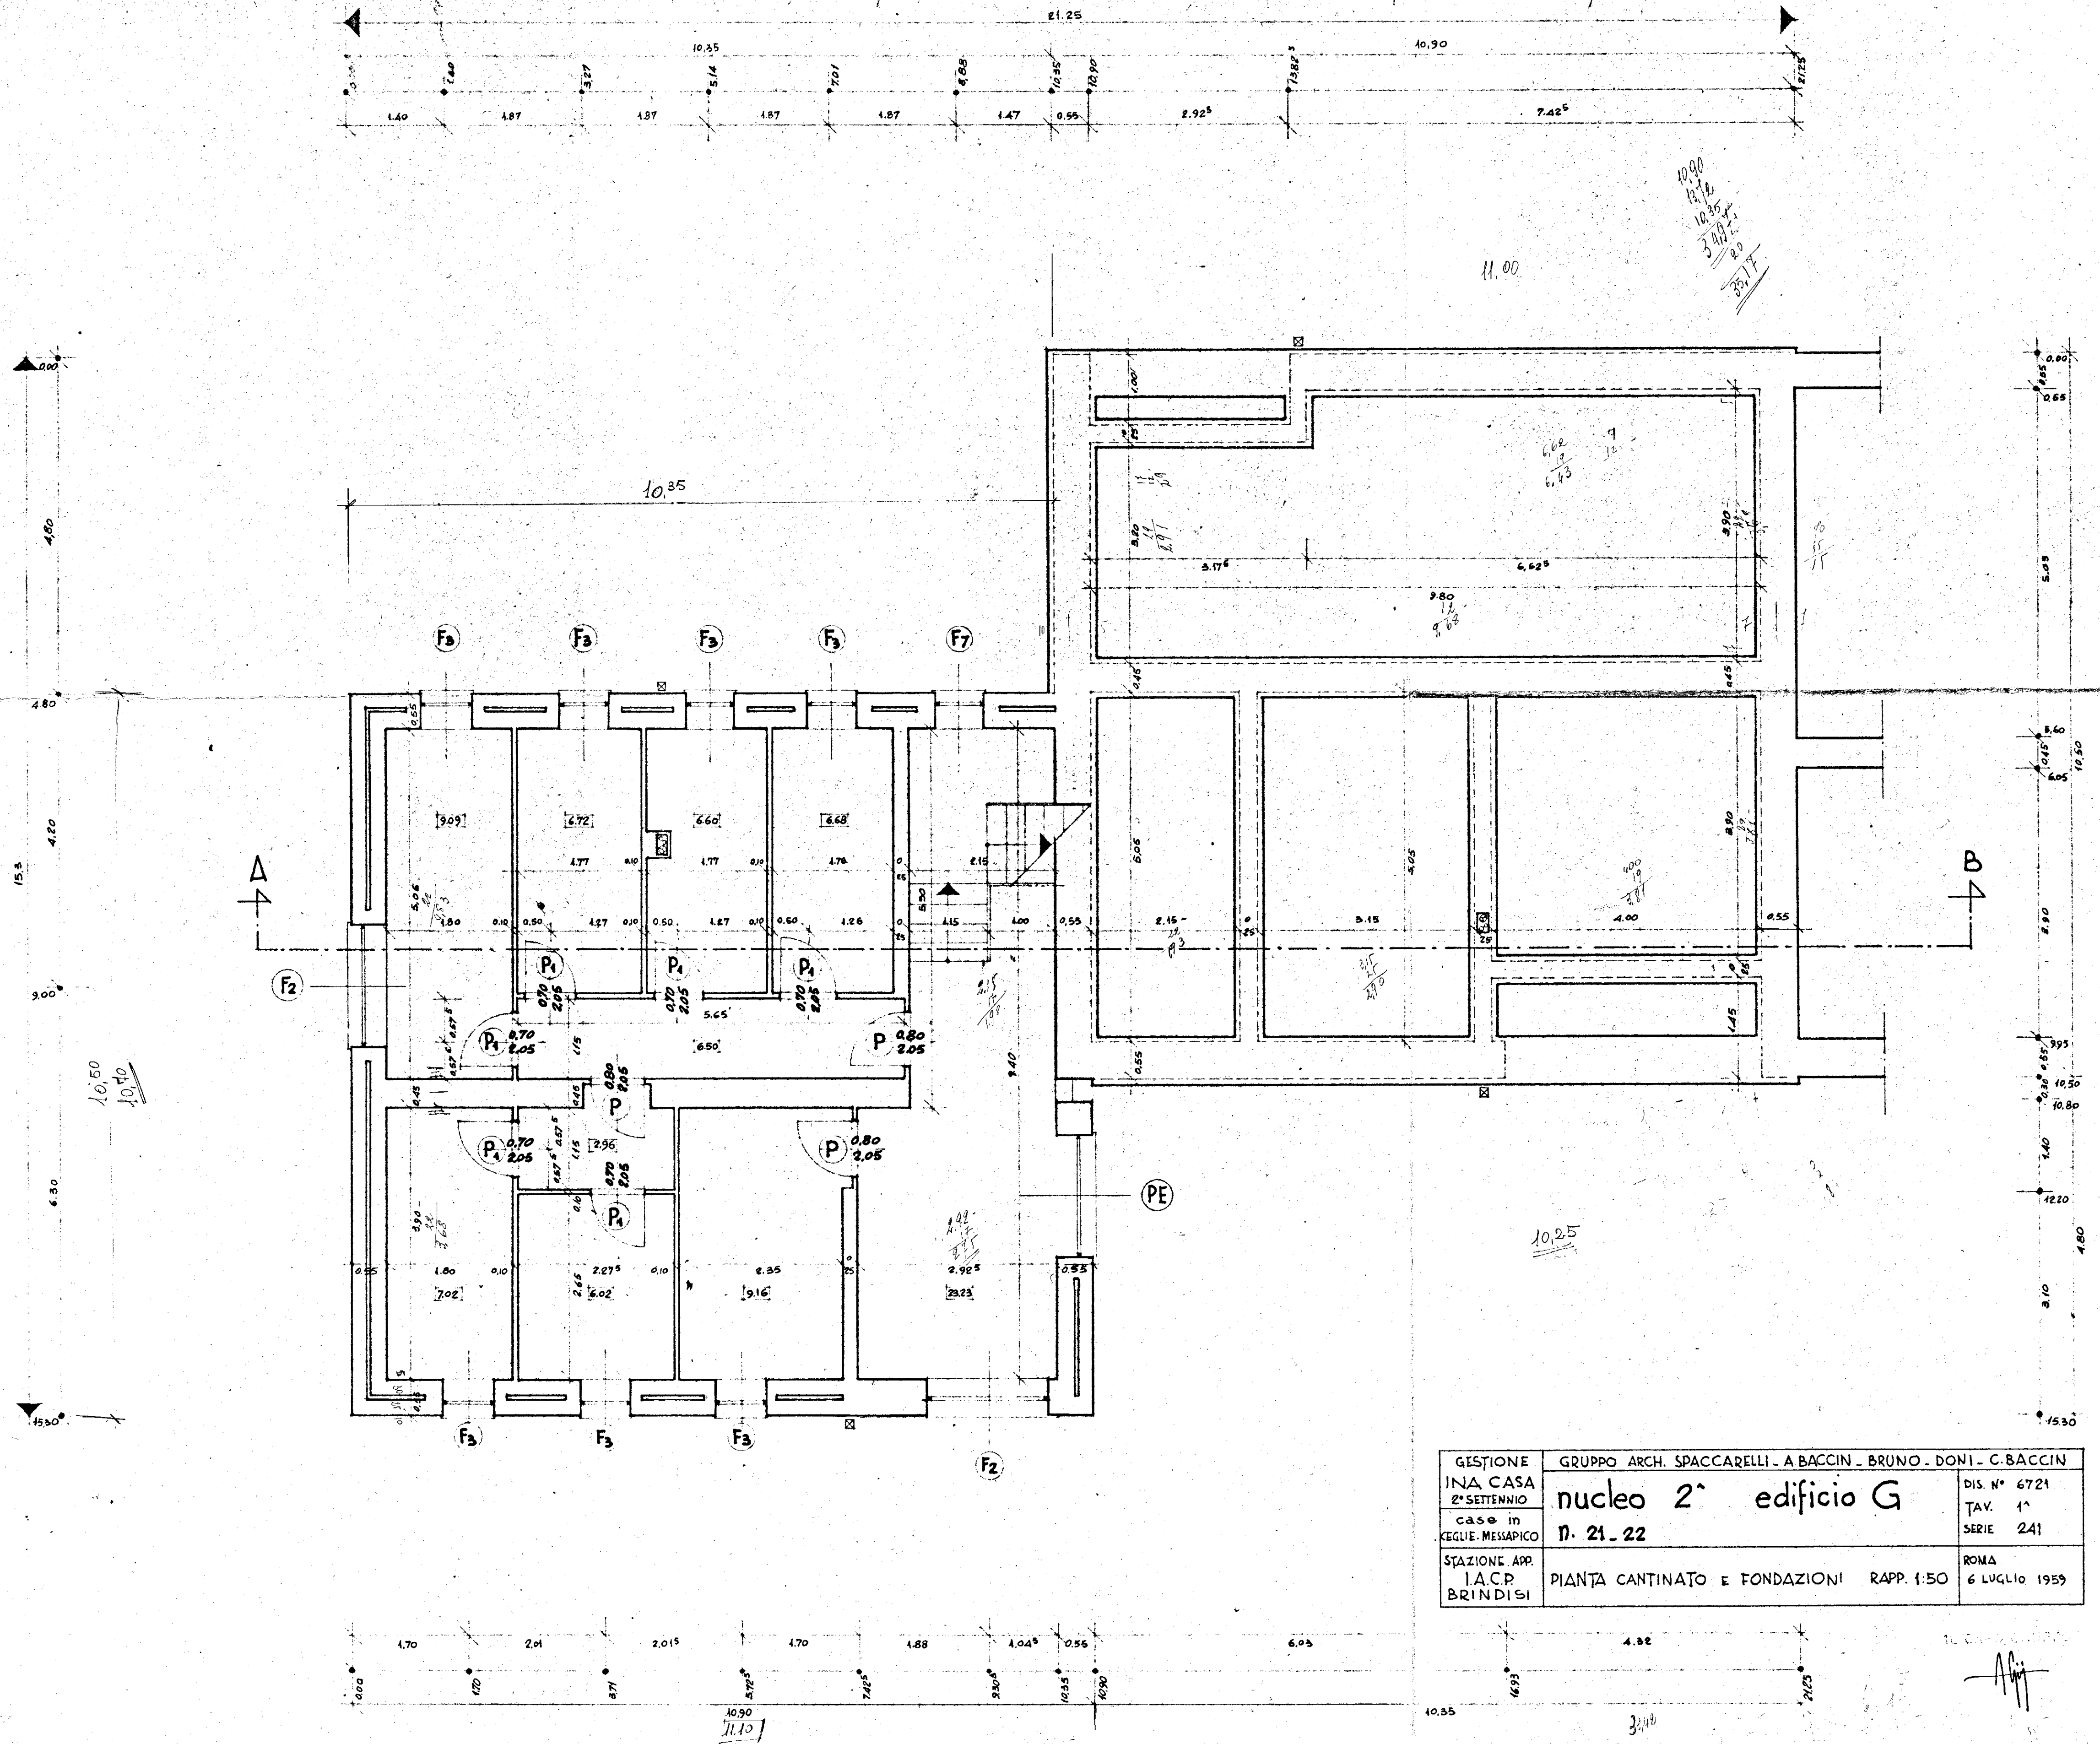

GESTIONE INA CASA 2° SETTENNIO case in CEGLIE - MESSAPICO	GRUPPO ARCH. SPACCARELLI - A BACCIN - BRUNO - DONI - C. BACCIN	
STAZIONE APP. I.A.C.P. BRINDISI	nucleo 2° edificio G n. 21 - 22	DIS. N° 6721 Tav. 1° SERIE 241 ROMA 6 LUGLIO 1959