


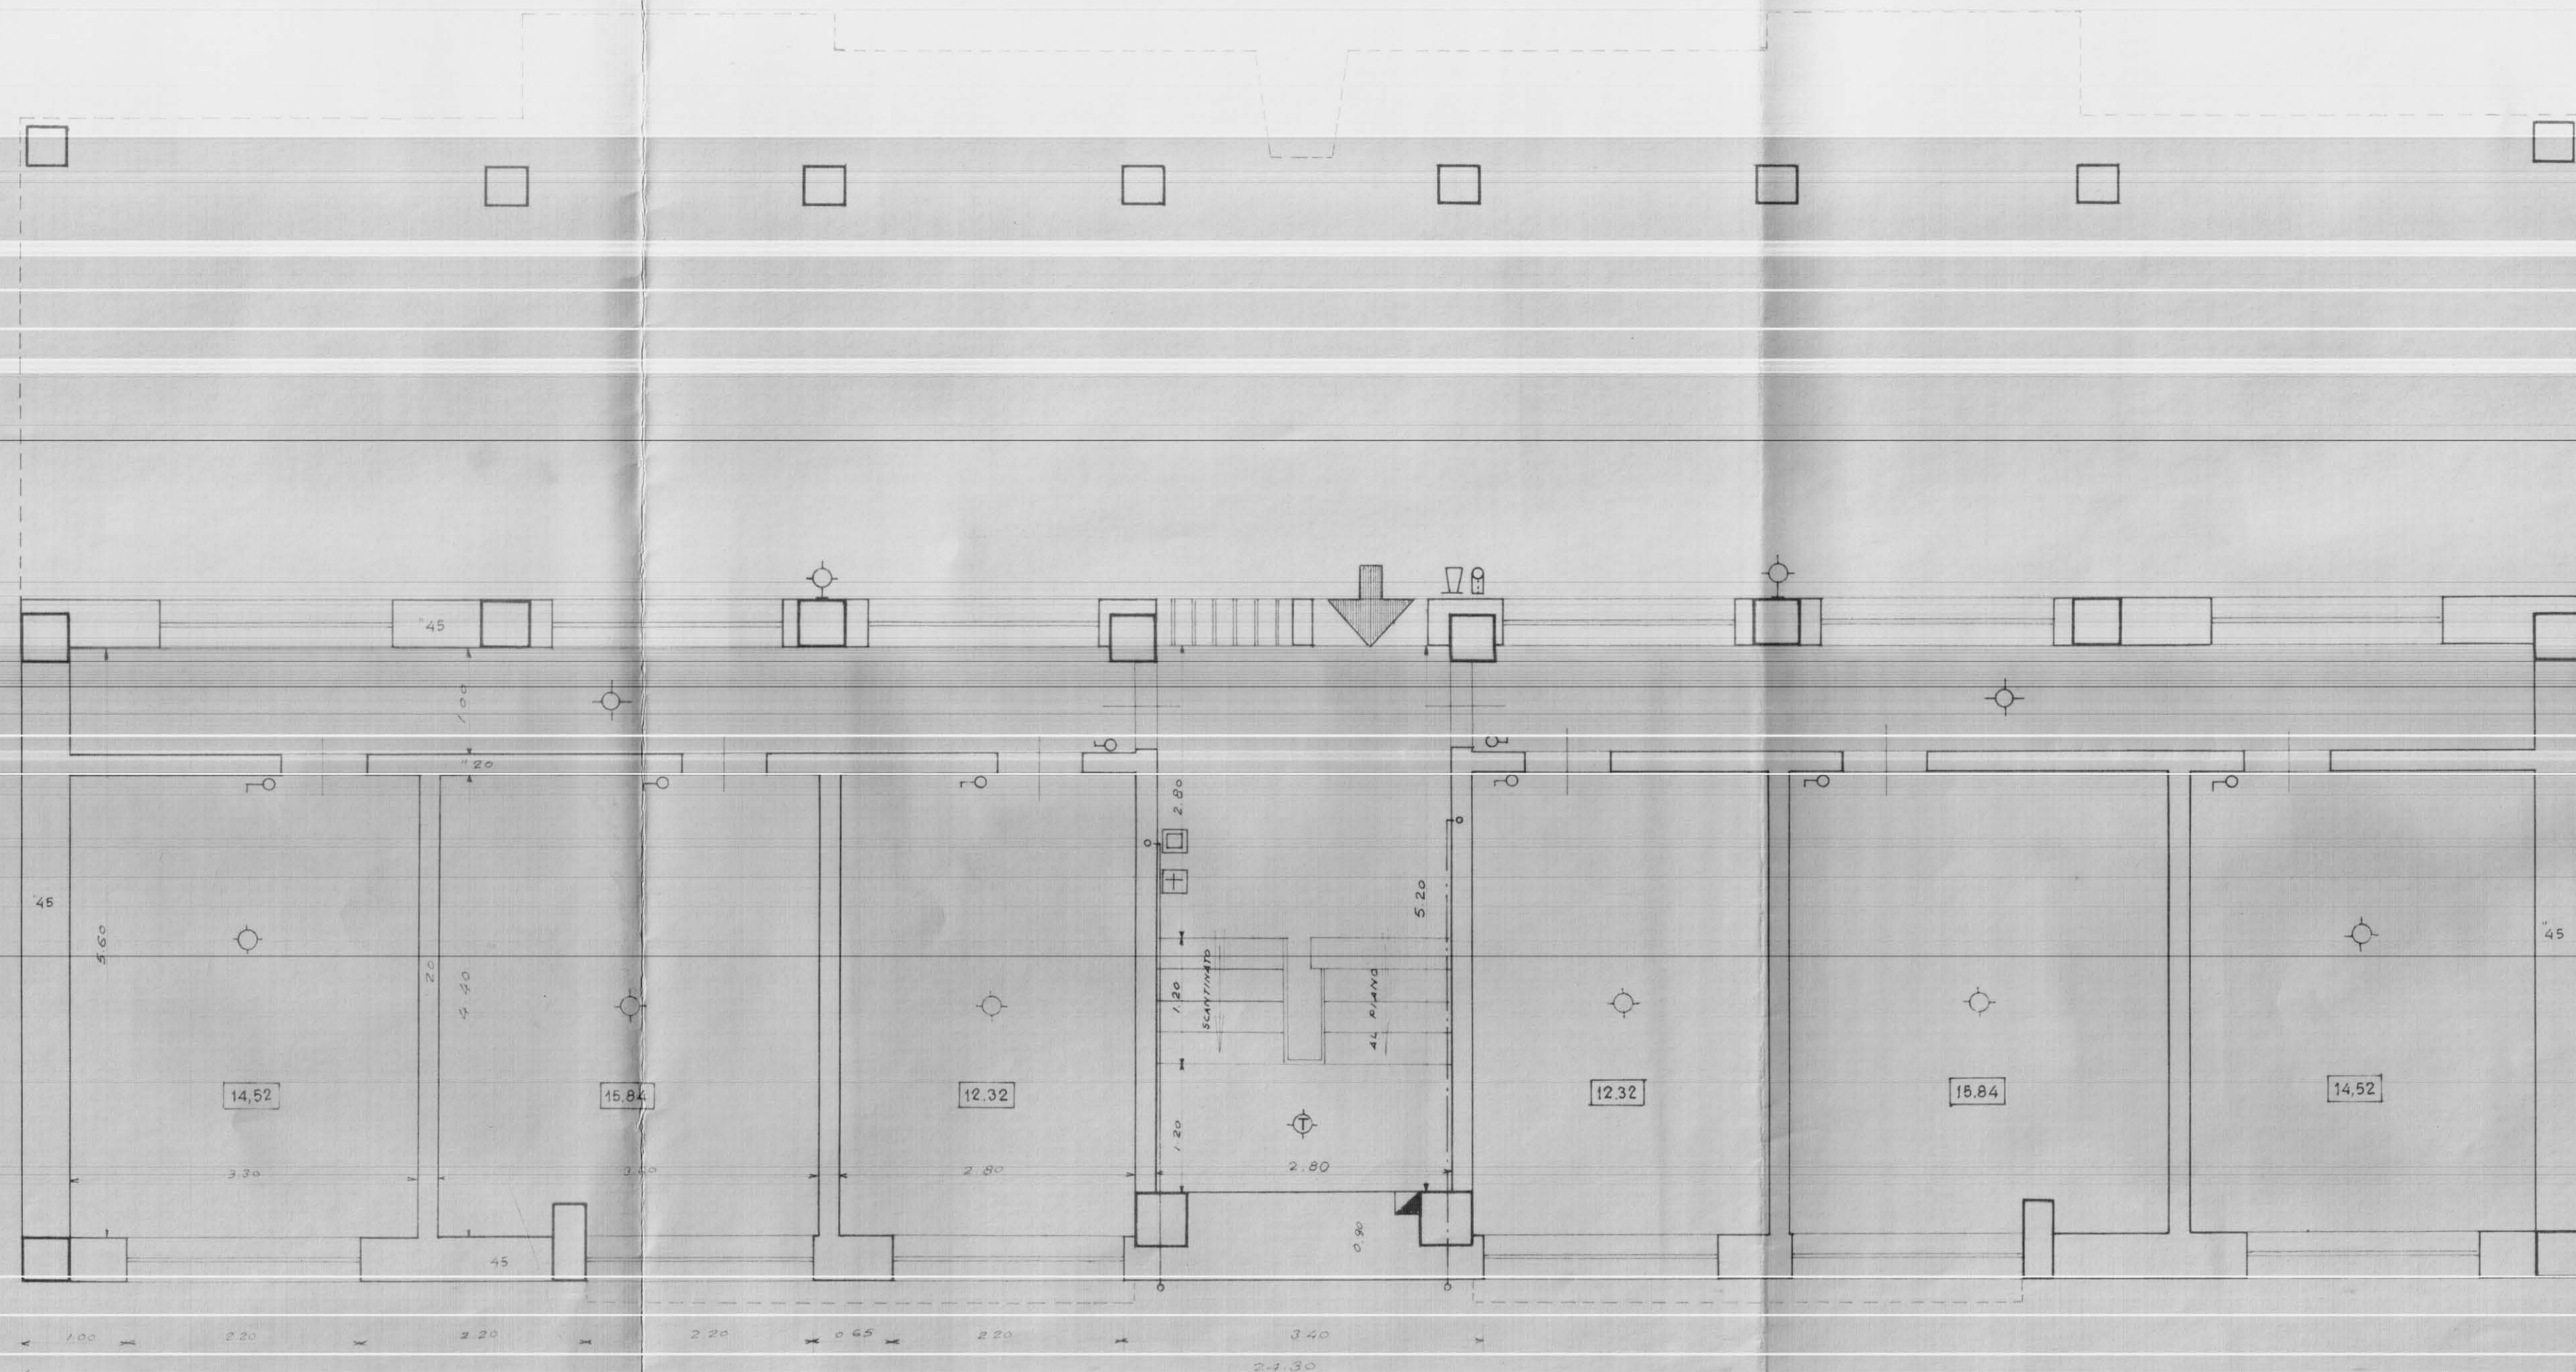

LEGGENDA IMPIANTO ELETTRICO:

-  Contatore generale
-  Interruttore e valvola generali
-  Citofono
-  Tastiera con altoparlante e microfono (portiere elettrico)
-  Lampada da parete
-  " semplice
-  " con interruttore a tempo
-  Interruttore semplice
-  Linea telefonica
-  " elettrica

COOP. EDILIZIA
"LA CASA"
FASANO DI PUGLIA
IL PRESIDENTE
Donato Di C. (firma)
nonato niccoli

COOPERATIVA EDILIZIA "LA CASA,,		FINANZIAMENTO GesCa/ (Legge 14-2-1963 n° 60)		STAZIONE APPALTANTE Cooperativa "LA CASA,,	
PALAZZINA CON N°6 ALLOGGI (TIPO C) ECONOMICI IN FASANO				data: 21 NOV. 1964 ogg.	ogg. 14
PIANTA PIANO TERRA - Rapp. 1:50				Archivio:	
Dott. Ing. GIOVANNI VALENTINI FASANO	PROGETTO	• <i>ing. P. Valentini</i>		Approvazioni:	
Dott. Ing. AUGUSTO ROMITA BARI	CALCOLO STRUTTURALE			C.E.C. 10 DIC. 1965	
Dott. Ing. GIOVANNI SABATINO CISTERNINO	IMPIANTI				
Dott. Ing. GIOVANNI VALENTINI FASANO	DIRETTORE DEI LAVORI	<i>ing. P. Valentini</i>		Controllo disegni	Visto: