
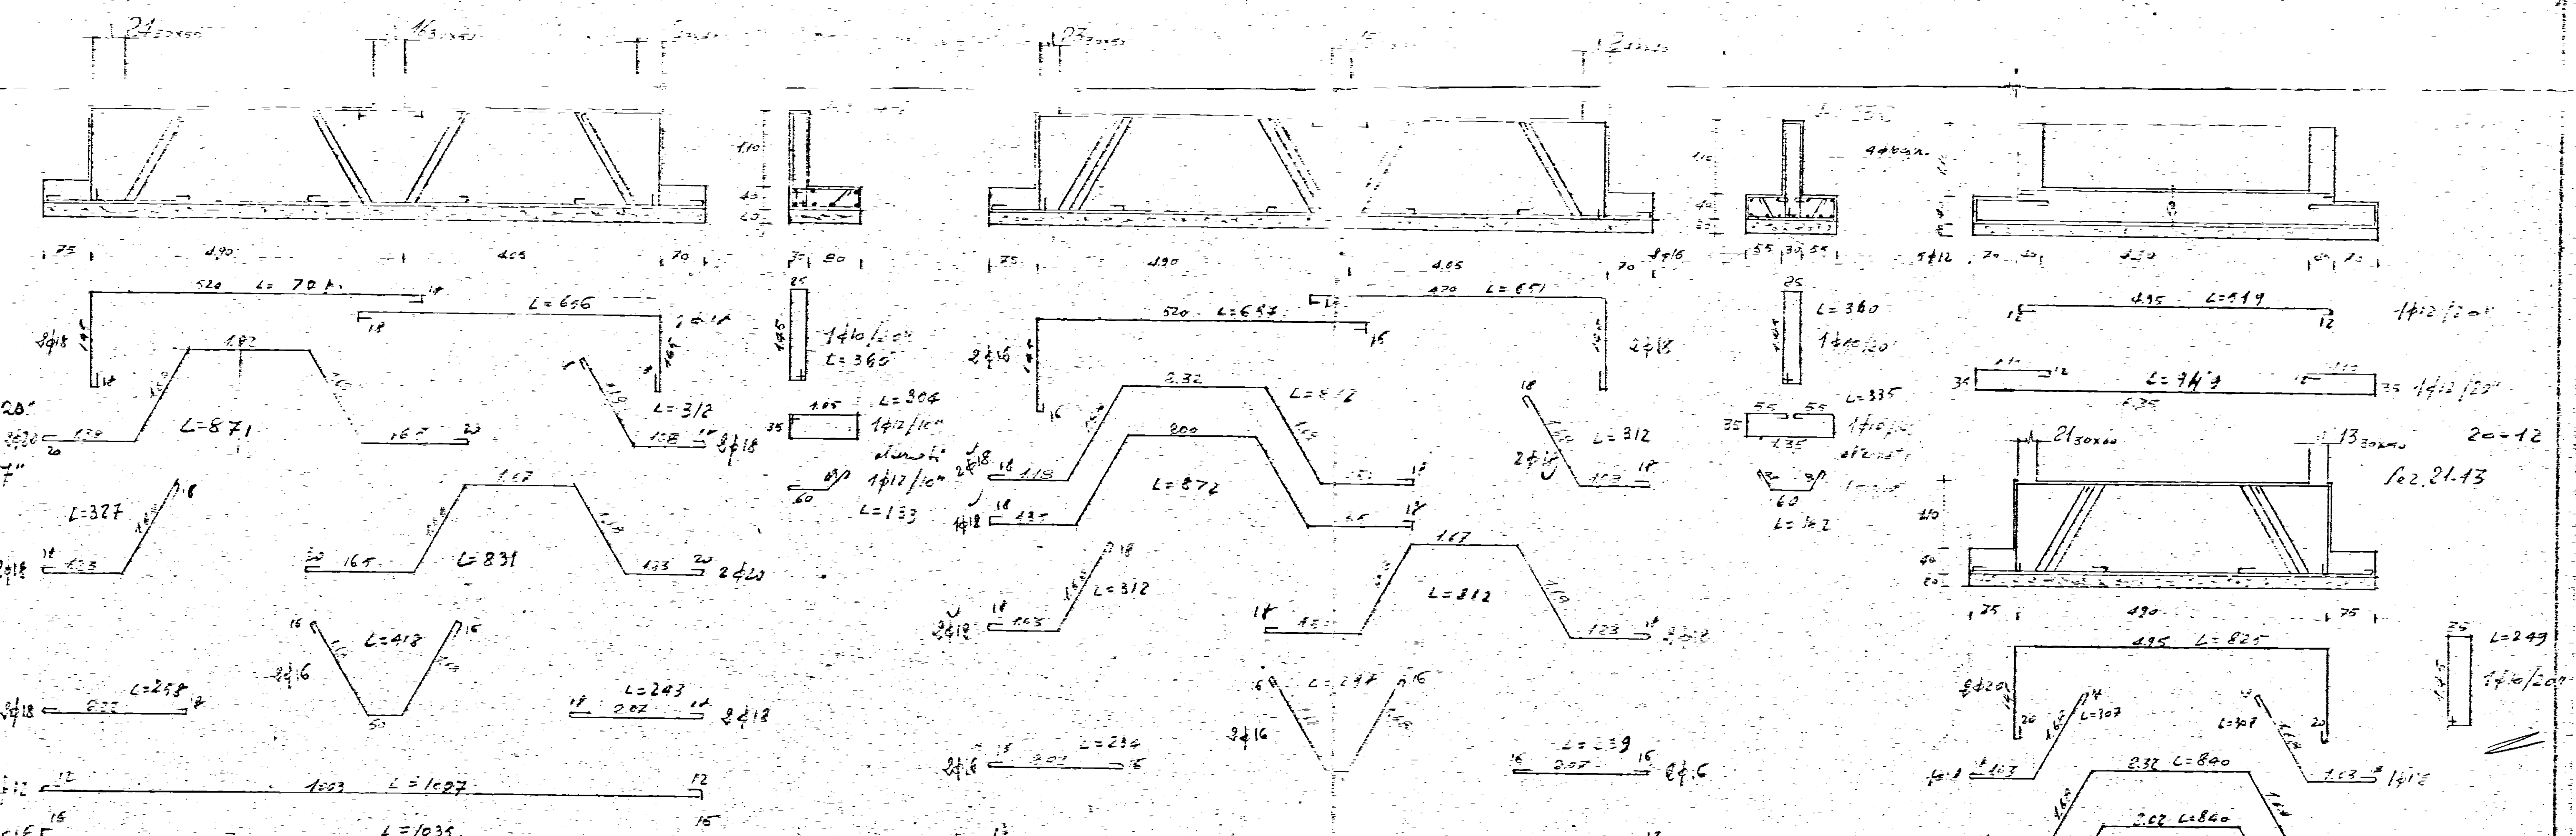
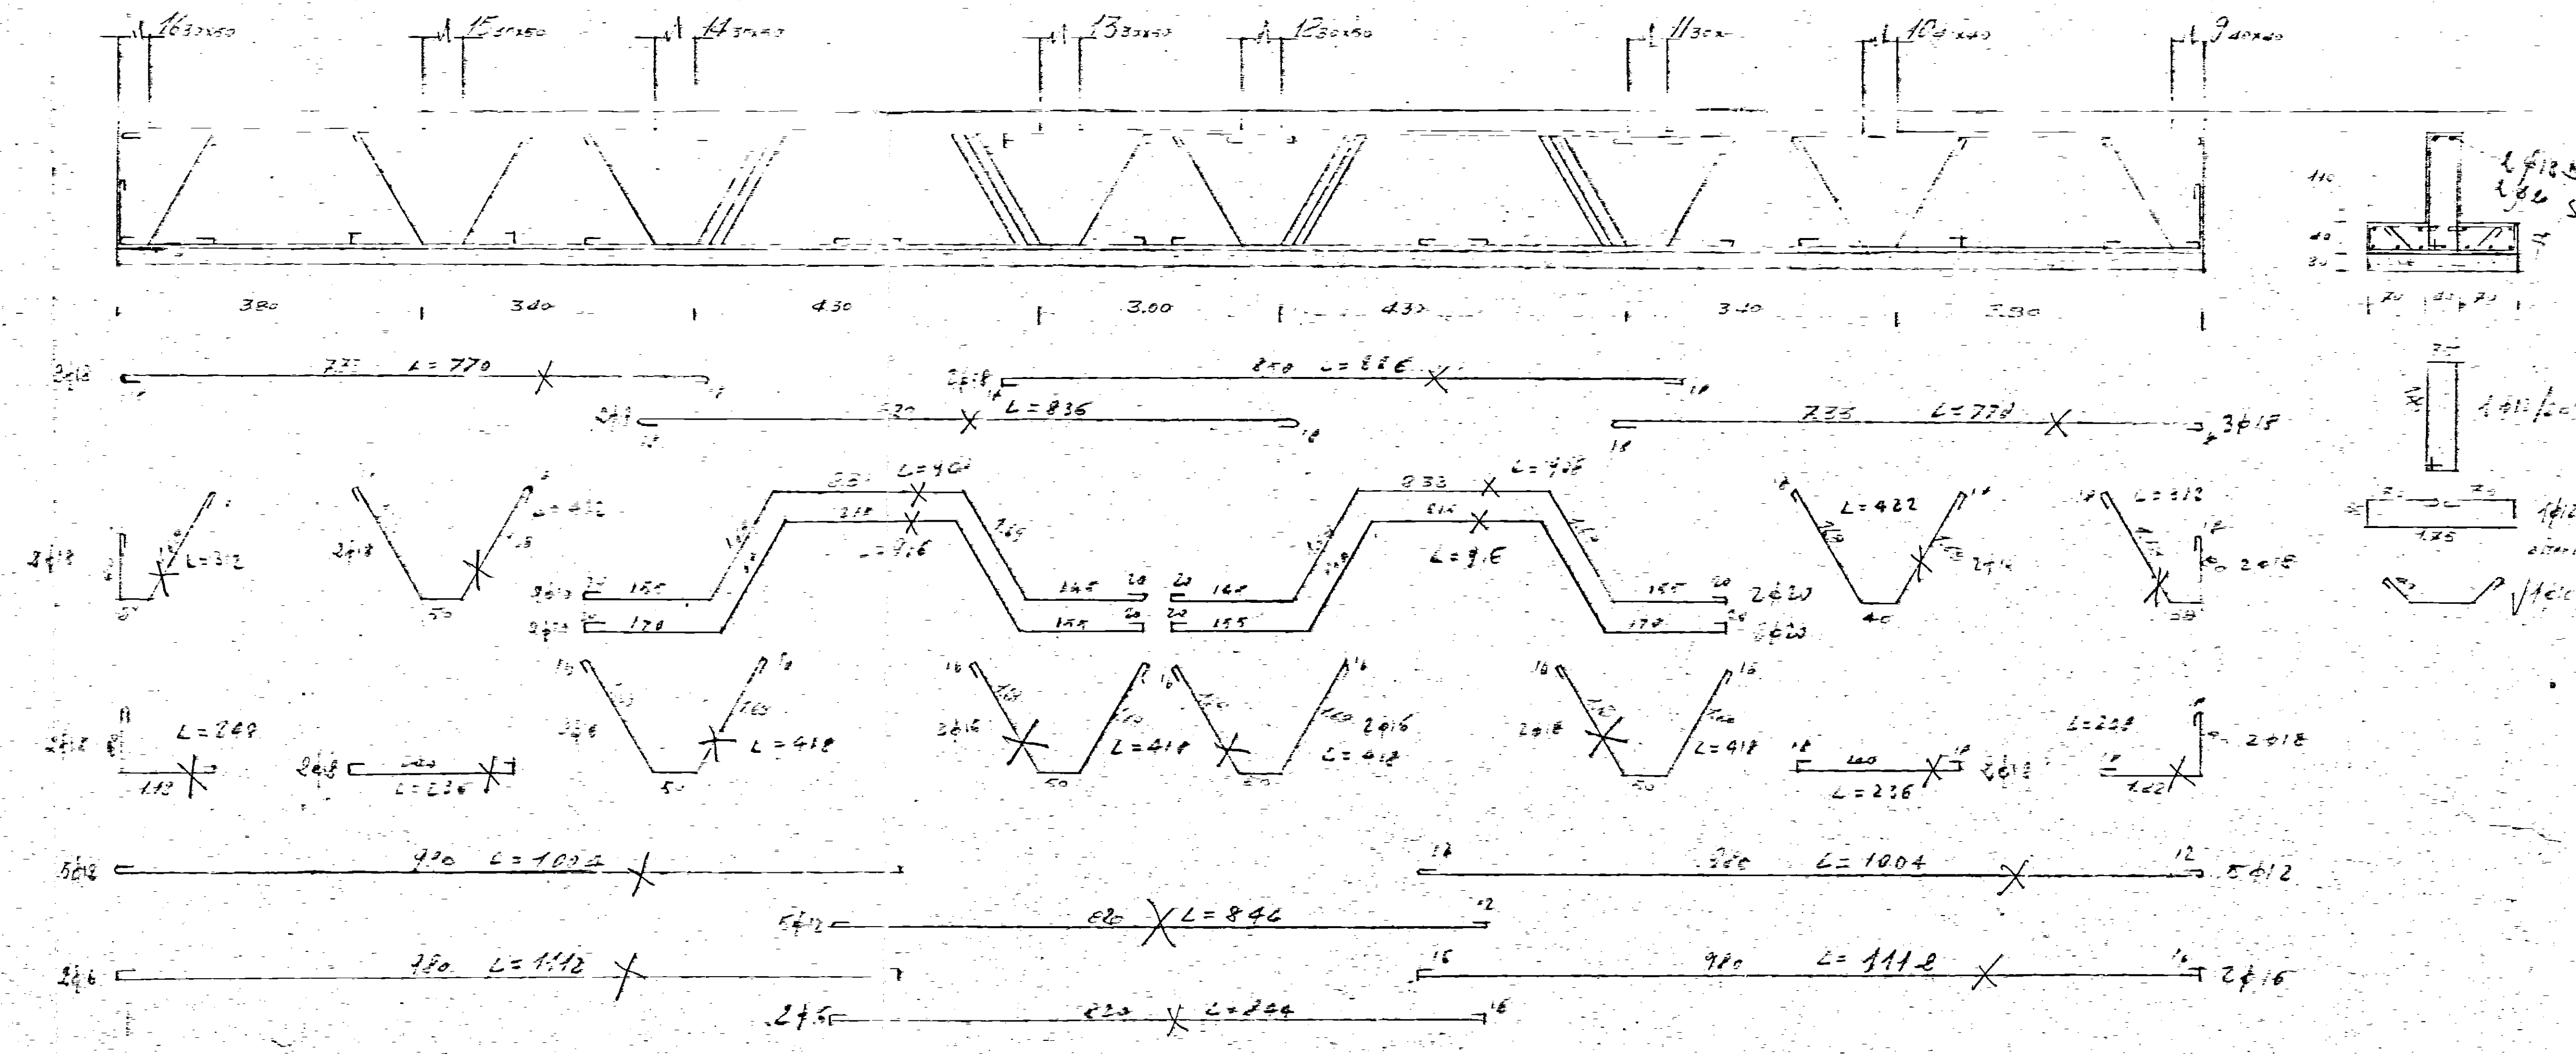
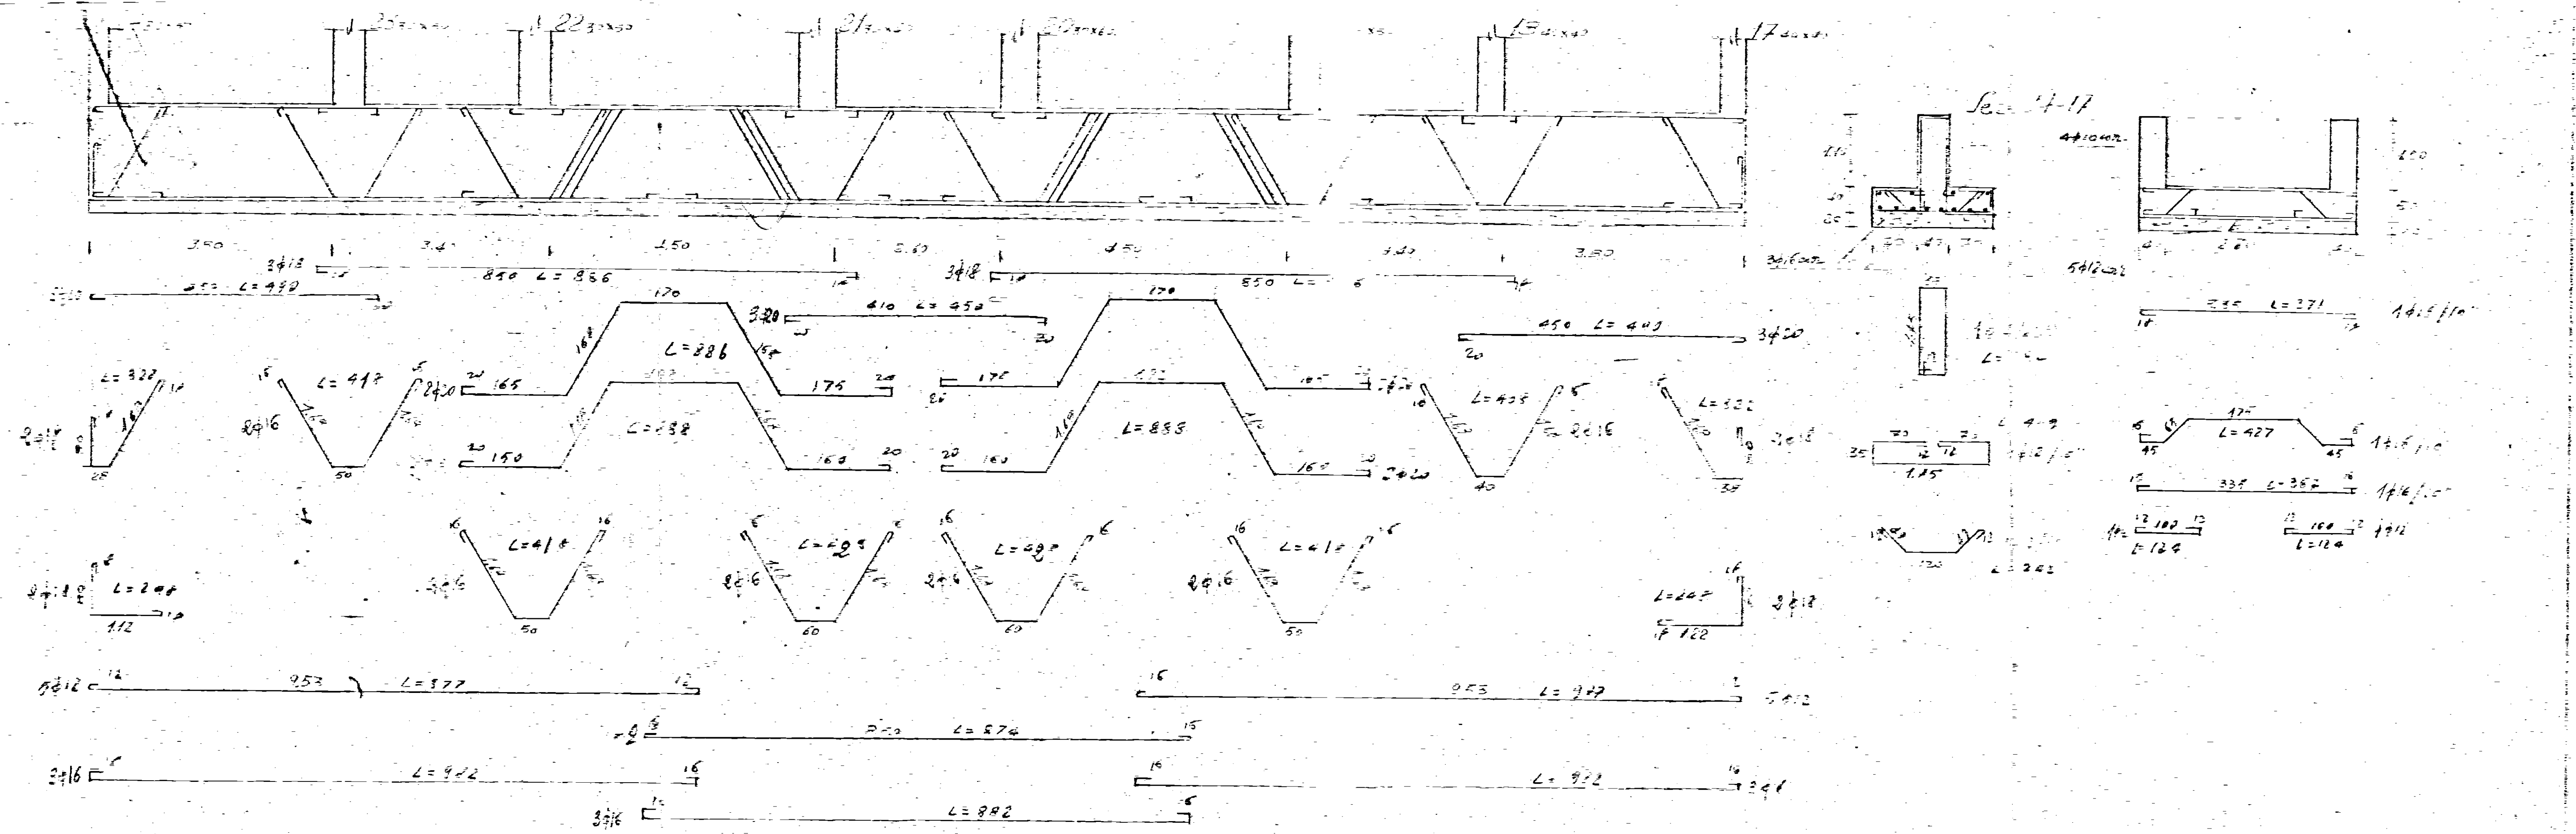


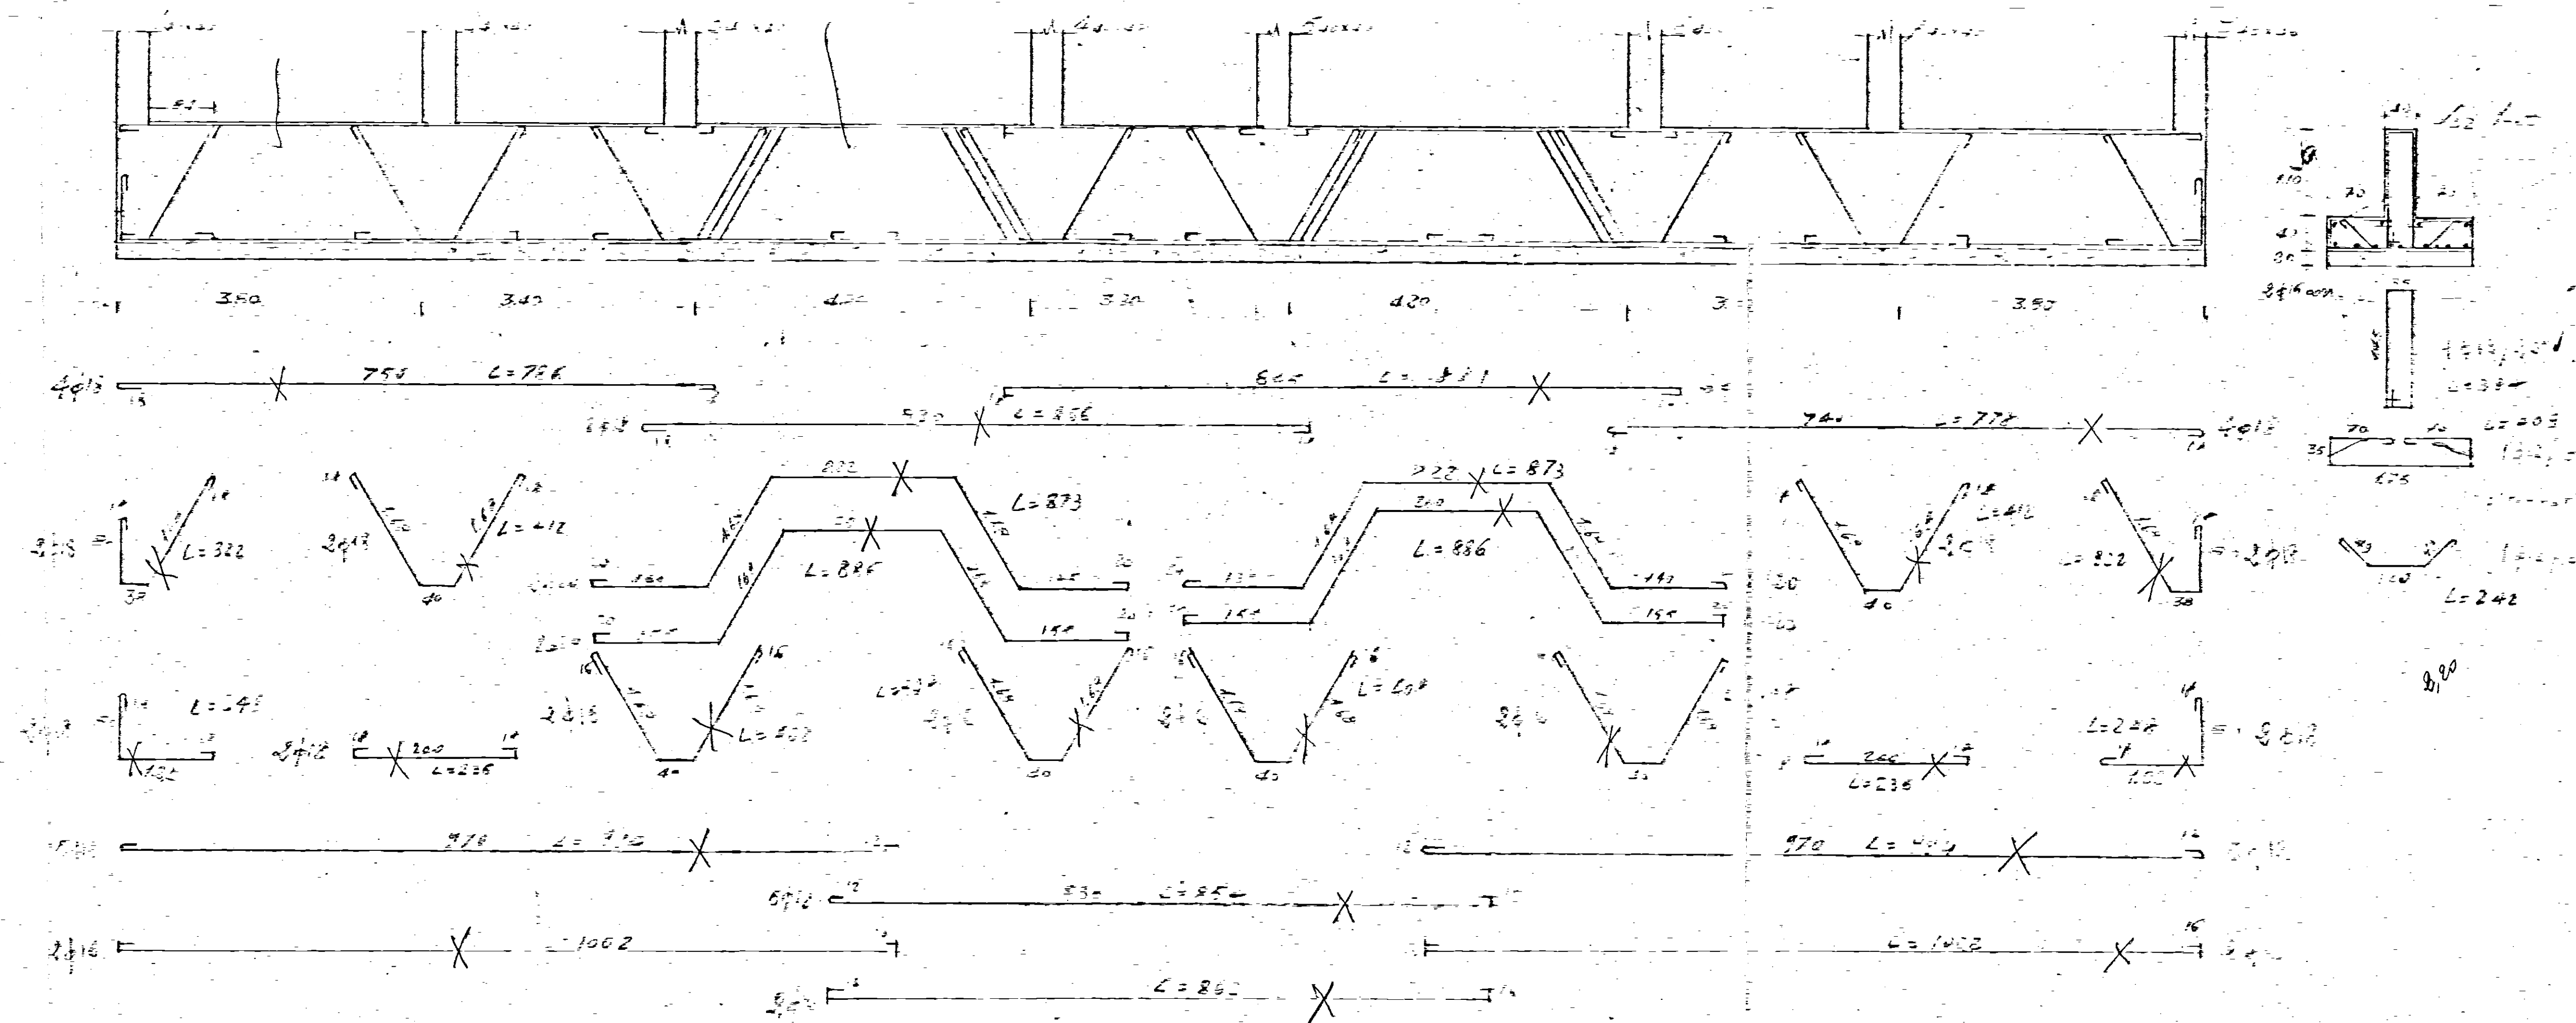

STUDIO TECNICO DOTT. ING. L. PONTI - PIZZAGLIA (BO) - BRINDISI
 IMPRESA: G. CARPARELLI
 S.E.S.C.A.L. - EDILIZIA SOVVENZIONATA
 REGIONE "COMUNITA' BRINDISI"
 PROGRAMMA INTERVENTO N. 92
 ARMATURE TRAVI IN FONDAZIONE
 PALAZZINA "C"
 REDATTO INGG. L. PONTI - F. PINTO