


		IVAP S.p.A. BARI - SS. 96 Km. 4 + 200 Telef. 34.09.33 - 34.00.32 - 34.0137	
DIS. N. 74/131		CENTRI SOCIALI	
SCALA 1:1			
DATA 25/6/73		Sezione orizzontale parete cieca u-glas delle	
DIS. LIGGIZZI		bussole d'ingresso	
CONTR.			
CAT.			

I.V.A.P. S.p.A.

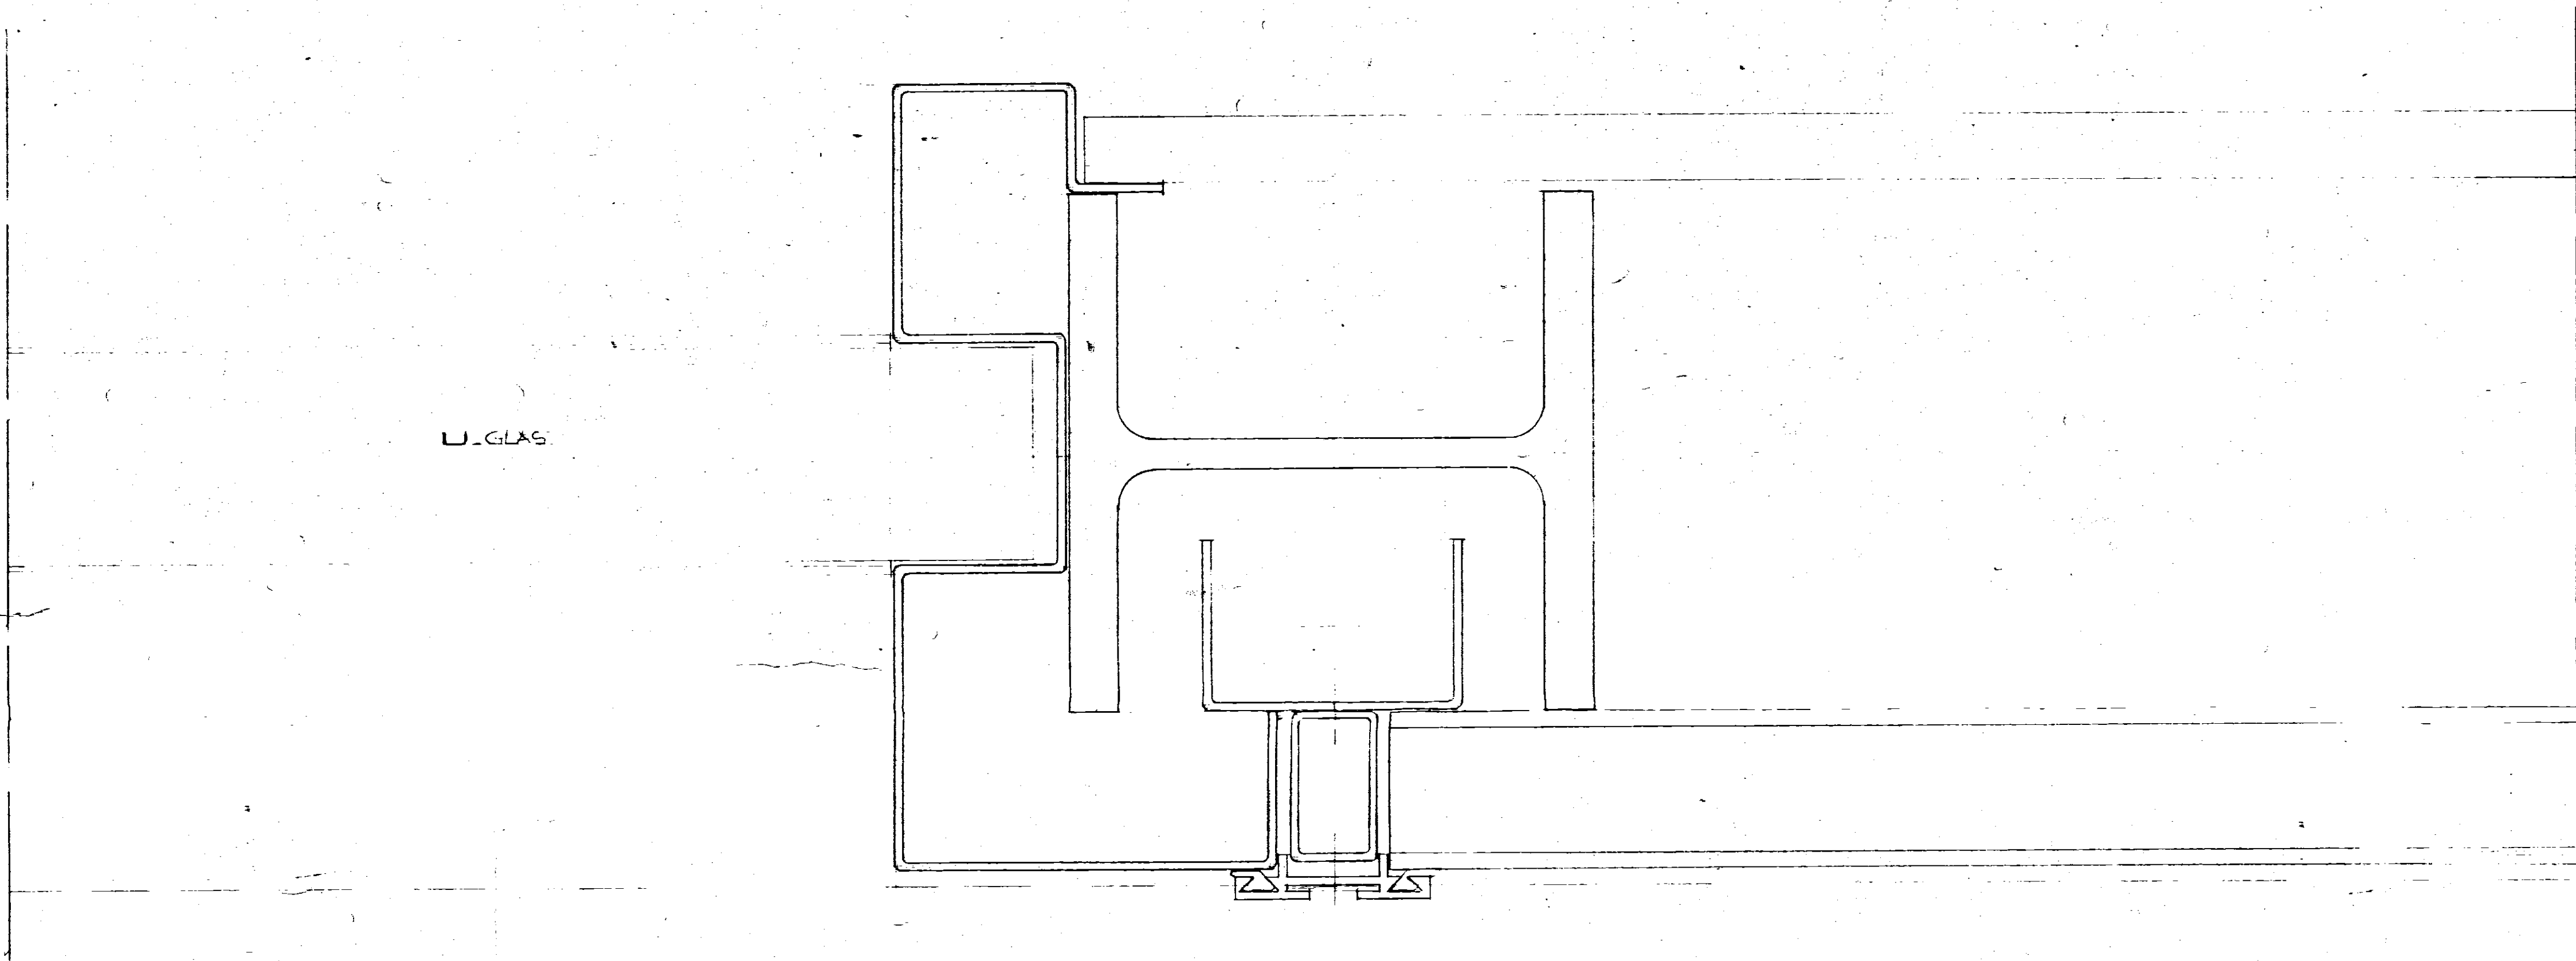

IVAP SpA - Bari				GRUPPO	
scala	disegnatore	controllo	data	Cod.	Descrizione
				SOTTOGRUPPO	
Disegno N.				Leg.	Descrizione
Determinazione					
Materiale					
				Cod.	PARTICOLARE
				Descrizione	
				Progr.	