


IL COORDINATORE
DEI SERVIZI NUOVE COSTRUZIONI
(Dott. Anzi/Pietro GRESTA)

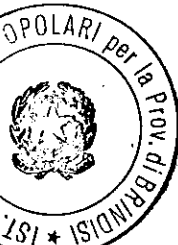

IL PRESIDENTE
(Michele Nigro)

**istituto autonomo
case
popolari**
— brindisi —

legge 5-8-1978 n. 457 III° biennio 1982-83 COMPLET.
programma intervento n. 007-99/
codice 3187400701

progetto per la costruzione di alloggi
popolari in FASANO
lotto 4-5-6 comparto 1 piano di zona 167

alloggi n. 24 da mq. 88

PROSPETTI


tav.
6a

ufficio
progettazione
I. A. C. P.
brindisi


scala 1:100



PROSPETTO - A -

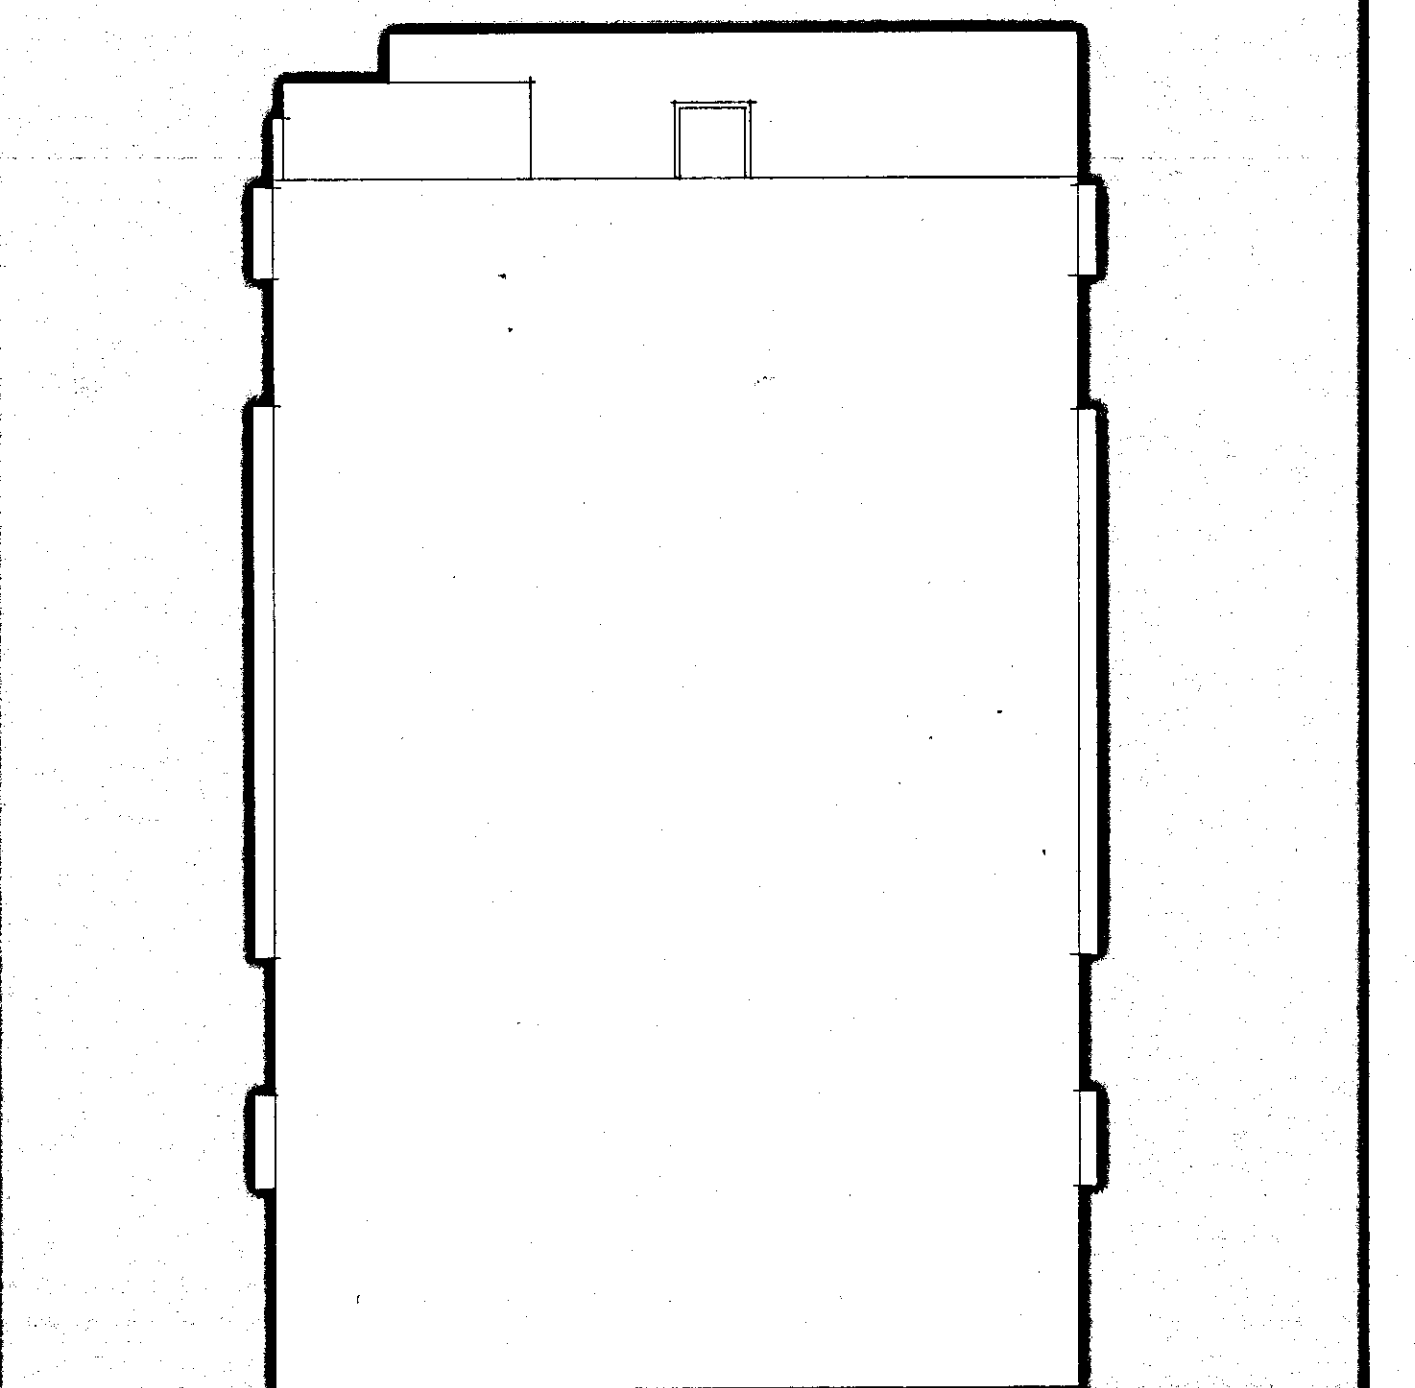

PROSPETTO - B -

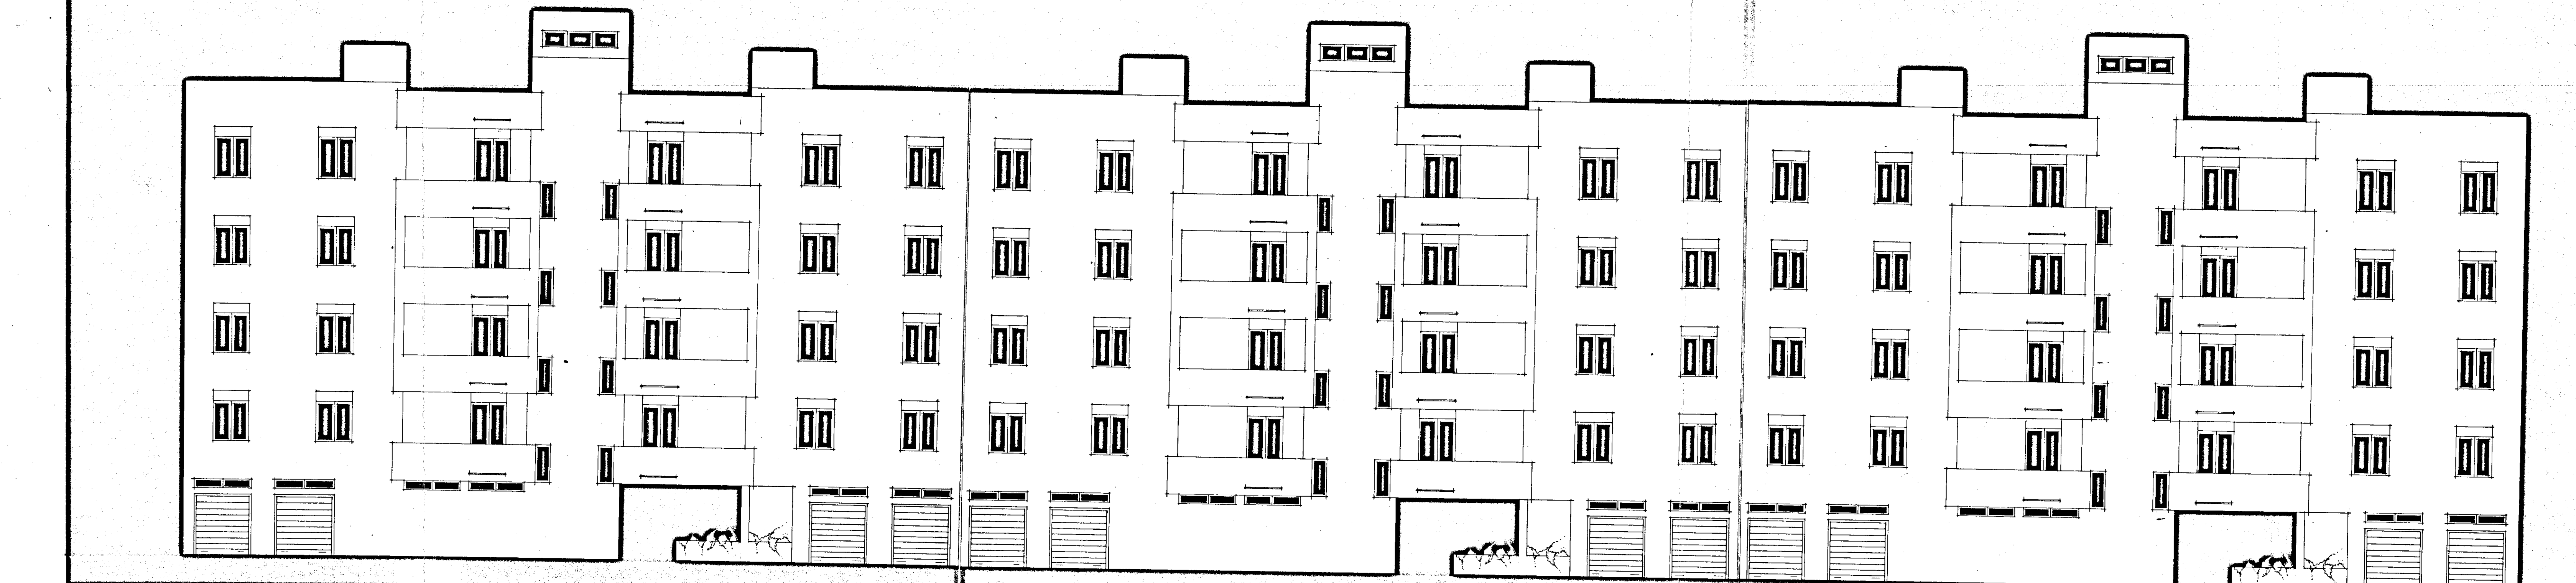

PROSPETTO - C -