


| EDIFICIO              | ALLOGGIO |    |   | B    |
|-----------------------|----------|----|---|------|
|                       | TIPO     | VU | L |      |
| SOGGIORNO             | S        |    |   |      |
| SPAZIO PRANZO         | P        | 1  |   | 1882 |
| CUCINA                | K        |    |   | 715  |
| CAMERA DA LETTO MATR  | L        | 1  | 2 | 1410 |
| CAMERA DA LETTO GRAN  | L2       |    |   | —    |
| CAMERA DA LETTO MEDIA | L3       | 1  | 2 | 1170 |
| AMBIENTE PLURIUSO     | PU       |    | 1 | 1080 |
| BAGNO                 | b        |    |   | 560  |
| INGRESSO DISIMPEGNO   | i        |    |   | 1483 |
| E INCREMENTI          |          |    |   |      |
| TOTALE                |          | 3  | 5 | 8300 |

| EDIFICIO              |    | ALLOGGIO C |    |       |
|-----------------------|----|------------|----|-------|
|                       |    | TIPO       | VU | L Sup |
| SOGGIORNO             | S  |            |    |       |
| SPAZIO PRANZO         | P  | 1          |    | 1992  |
| CUCINA                | K  |            |    | 988   |
| CAMERA DA LETTO MATR  | L1 | 1          | 2  | 1443  |
| CAMERA DA LETTO GRAN  | L2 | 1          | 2  | 1737  |
| CAMERA DA LETTO MEDIA | L3 | 1          | 2  | 1350  |
| AMBIENTE PLURIUSO     | PU |            |    | —     |
| BAGNO                 | b  |            |    | 560   |
| INGRESSO DISIMPEGNO   | i  |            |    | 1710  |
| E INCREMENTI          |    |            |    |       |
| TOTALE                |    | 4          | 6  | 9800  |

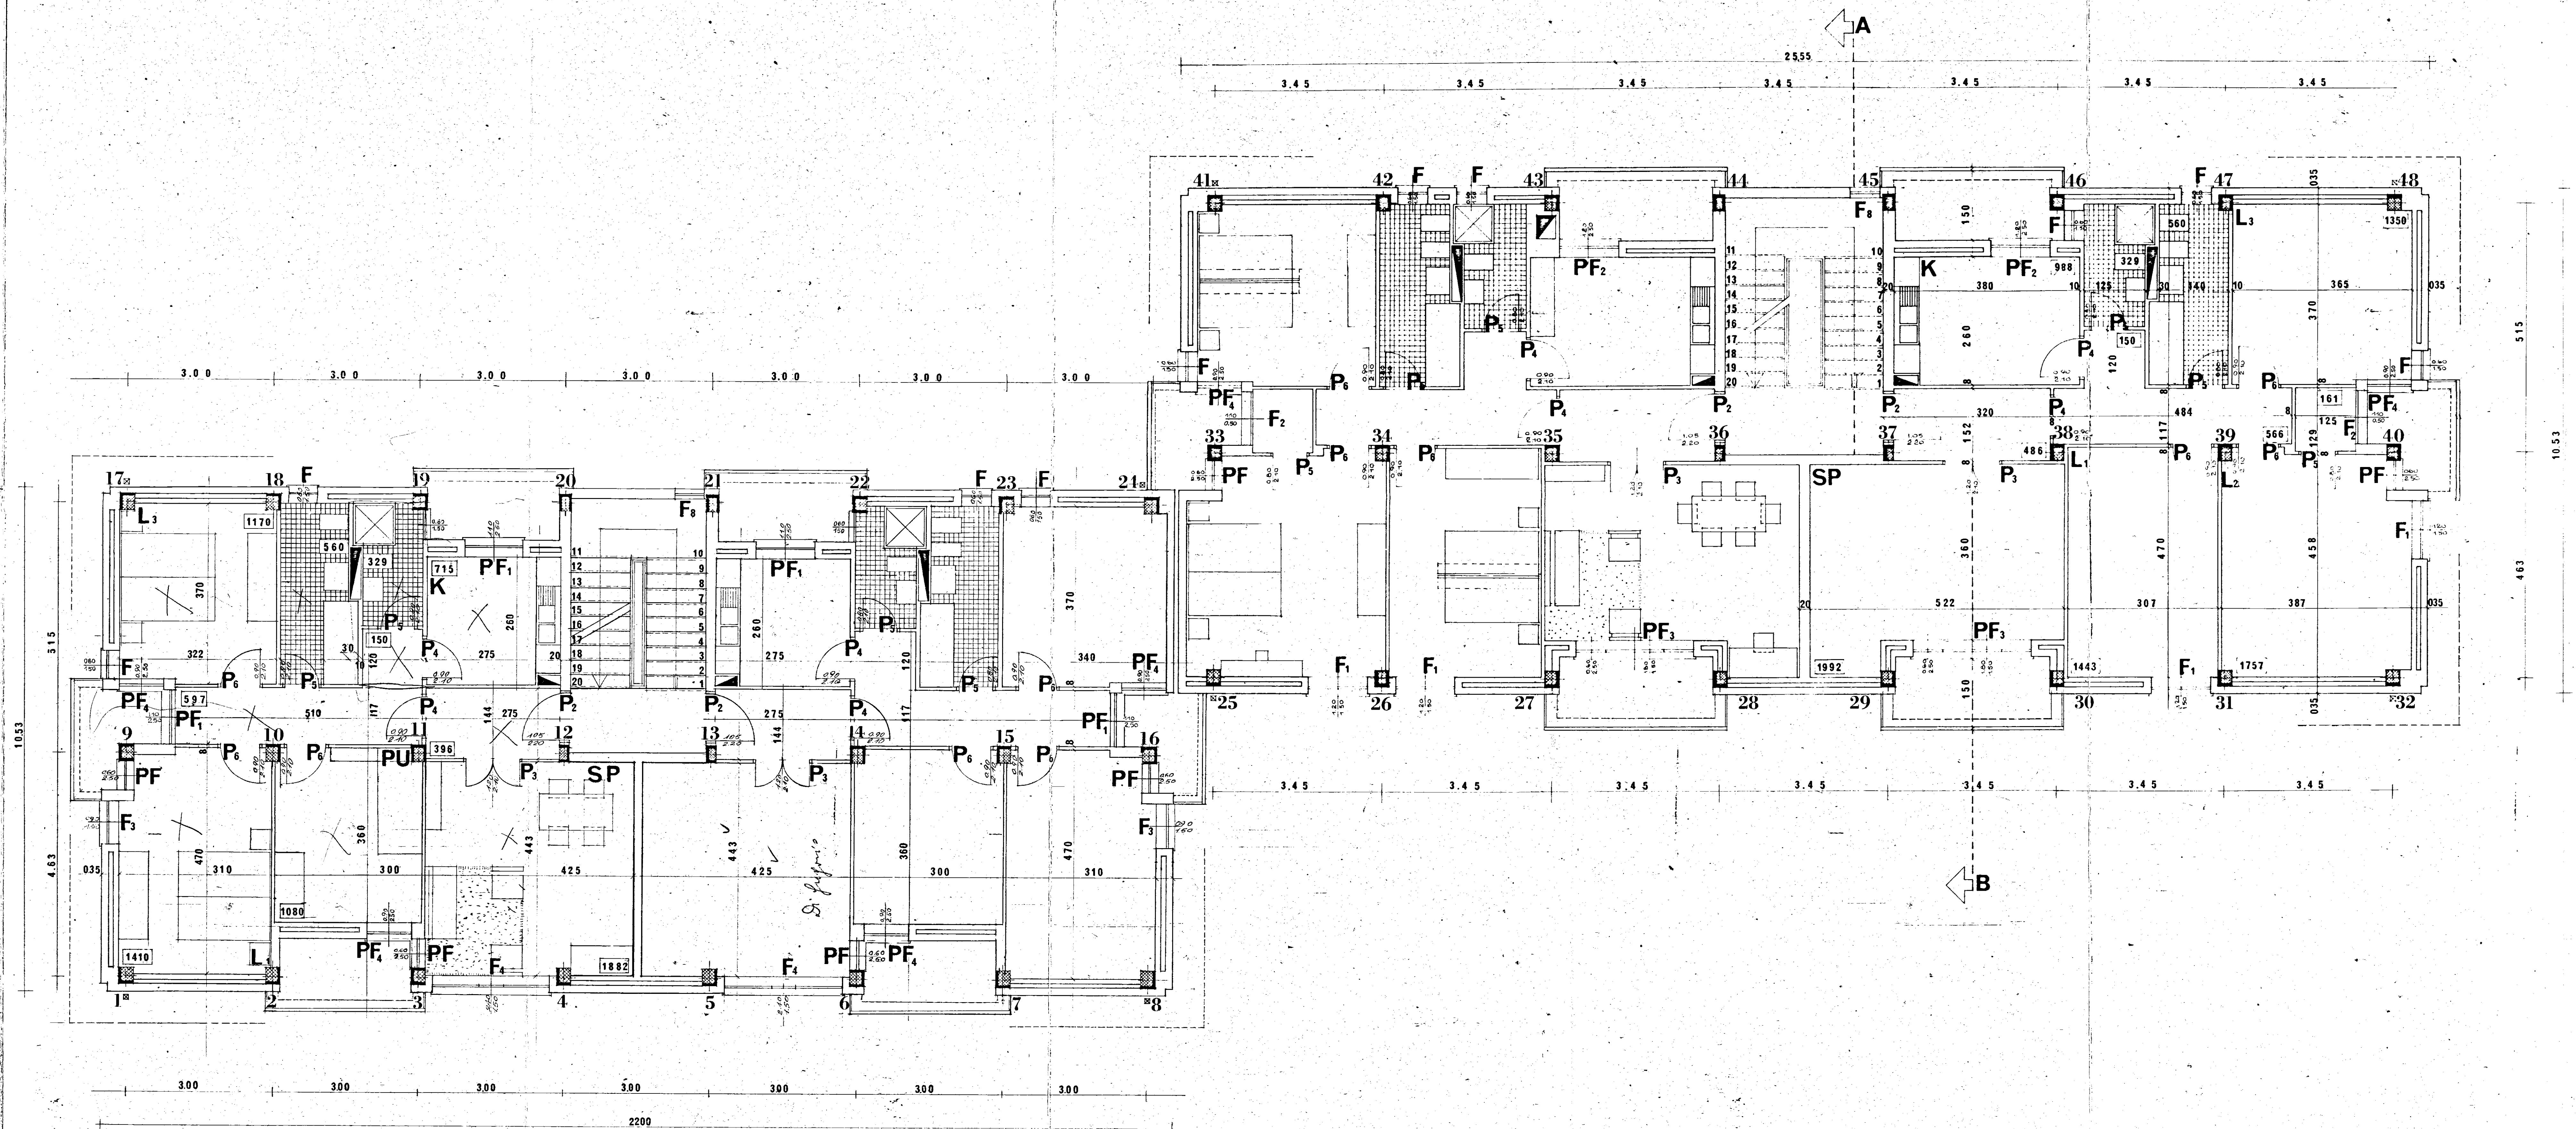

PIANTA DEL PIANO TIPO rapp. 1:50

|   |             |                                  |                  |
|---|-------------|----------------------------------|------------------|
| GESTIONE CASE LAVORATORI<br>LEGGE 14-2-63 N. 60                                                                           |             | STAZ. APP. I.A.C.P.®<br>BRINDISI |                  |
| Programma d'intervento N. 1069 per costruzioni di N.° 12 alloggi<br>in Francavilla Fontana (Brindis) Località: S. LORENZO |             | 7-7-1968                         | 5                |
| PROGETTO ESECUTIVO: PIANTA DEL PIANO TIPO RAPP. I:50                                                                      |             |                                  |                  |
| ARCH. SANTUCCIO CONCETTO                                                                                                  | PROGETTISTA |                                  | <i>Autografo</i> |