


COMUNE DI FRANCAVILLA FONTANA

SUOLO DA DESTINARSI ALLA COSTRUZIONE DI ABITAZIONI PER
LAVORATORI AGRICOLI DIPENDENTI IN FRANCAVILLA FONTANA —

Scala 1:500

glen
J. D. Glen

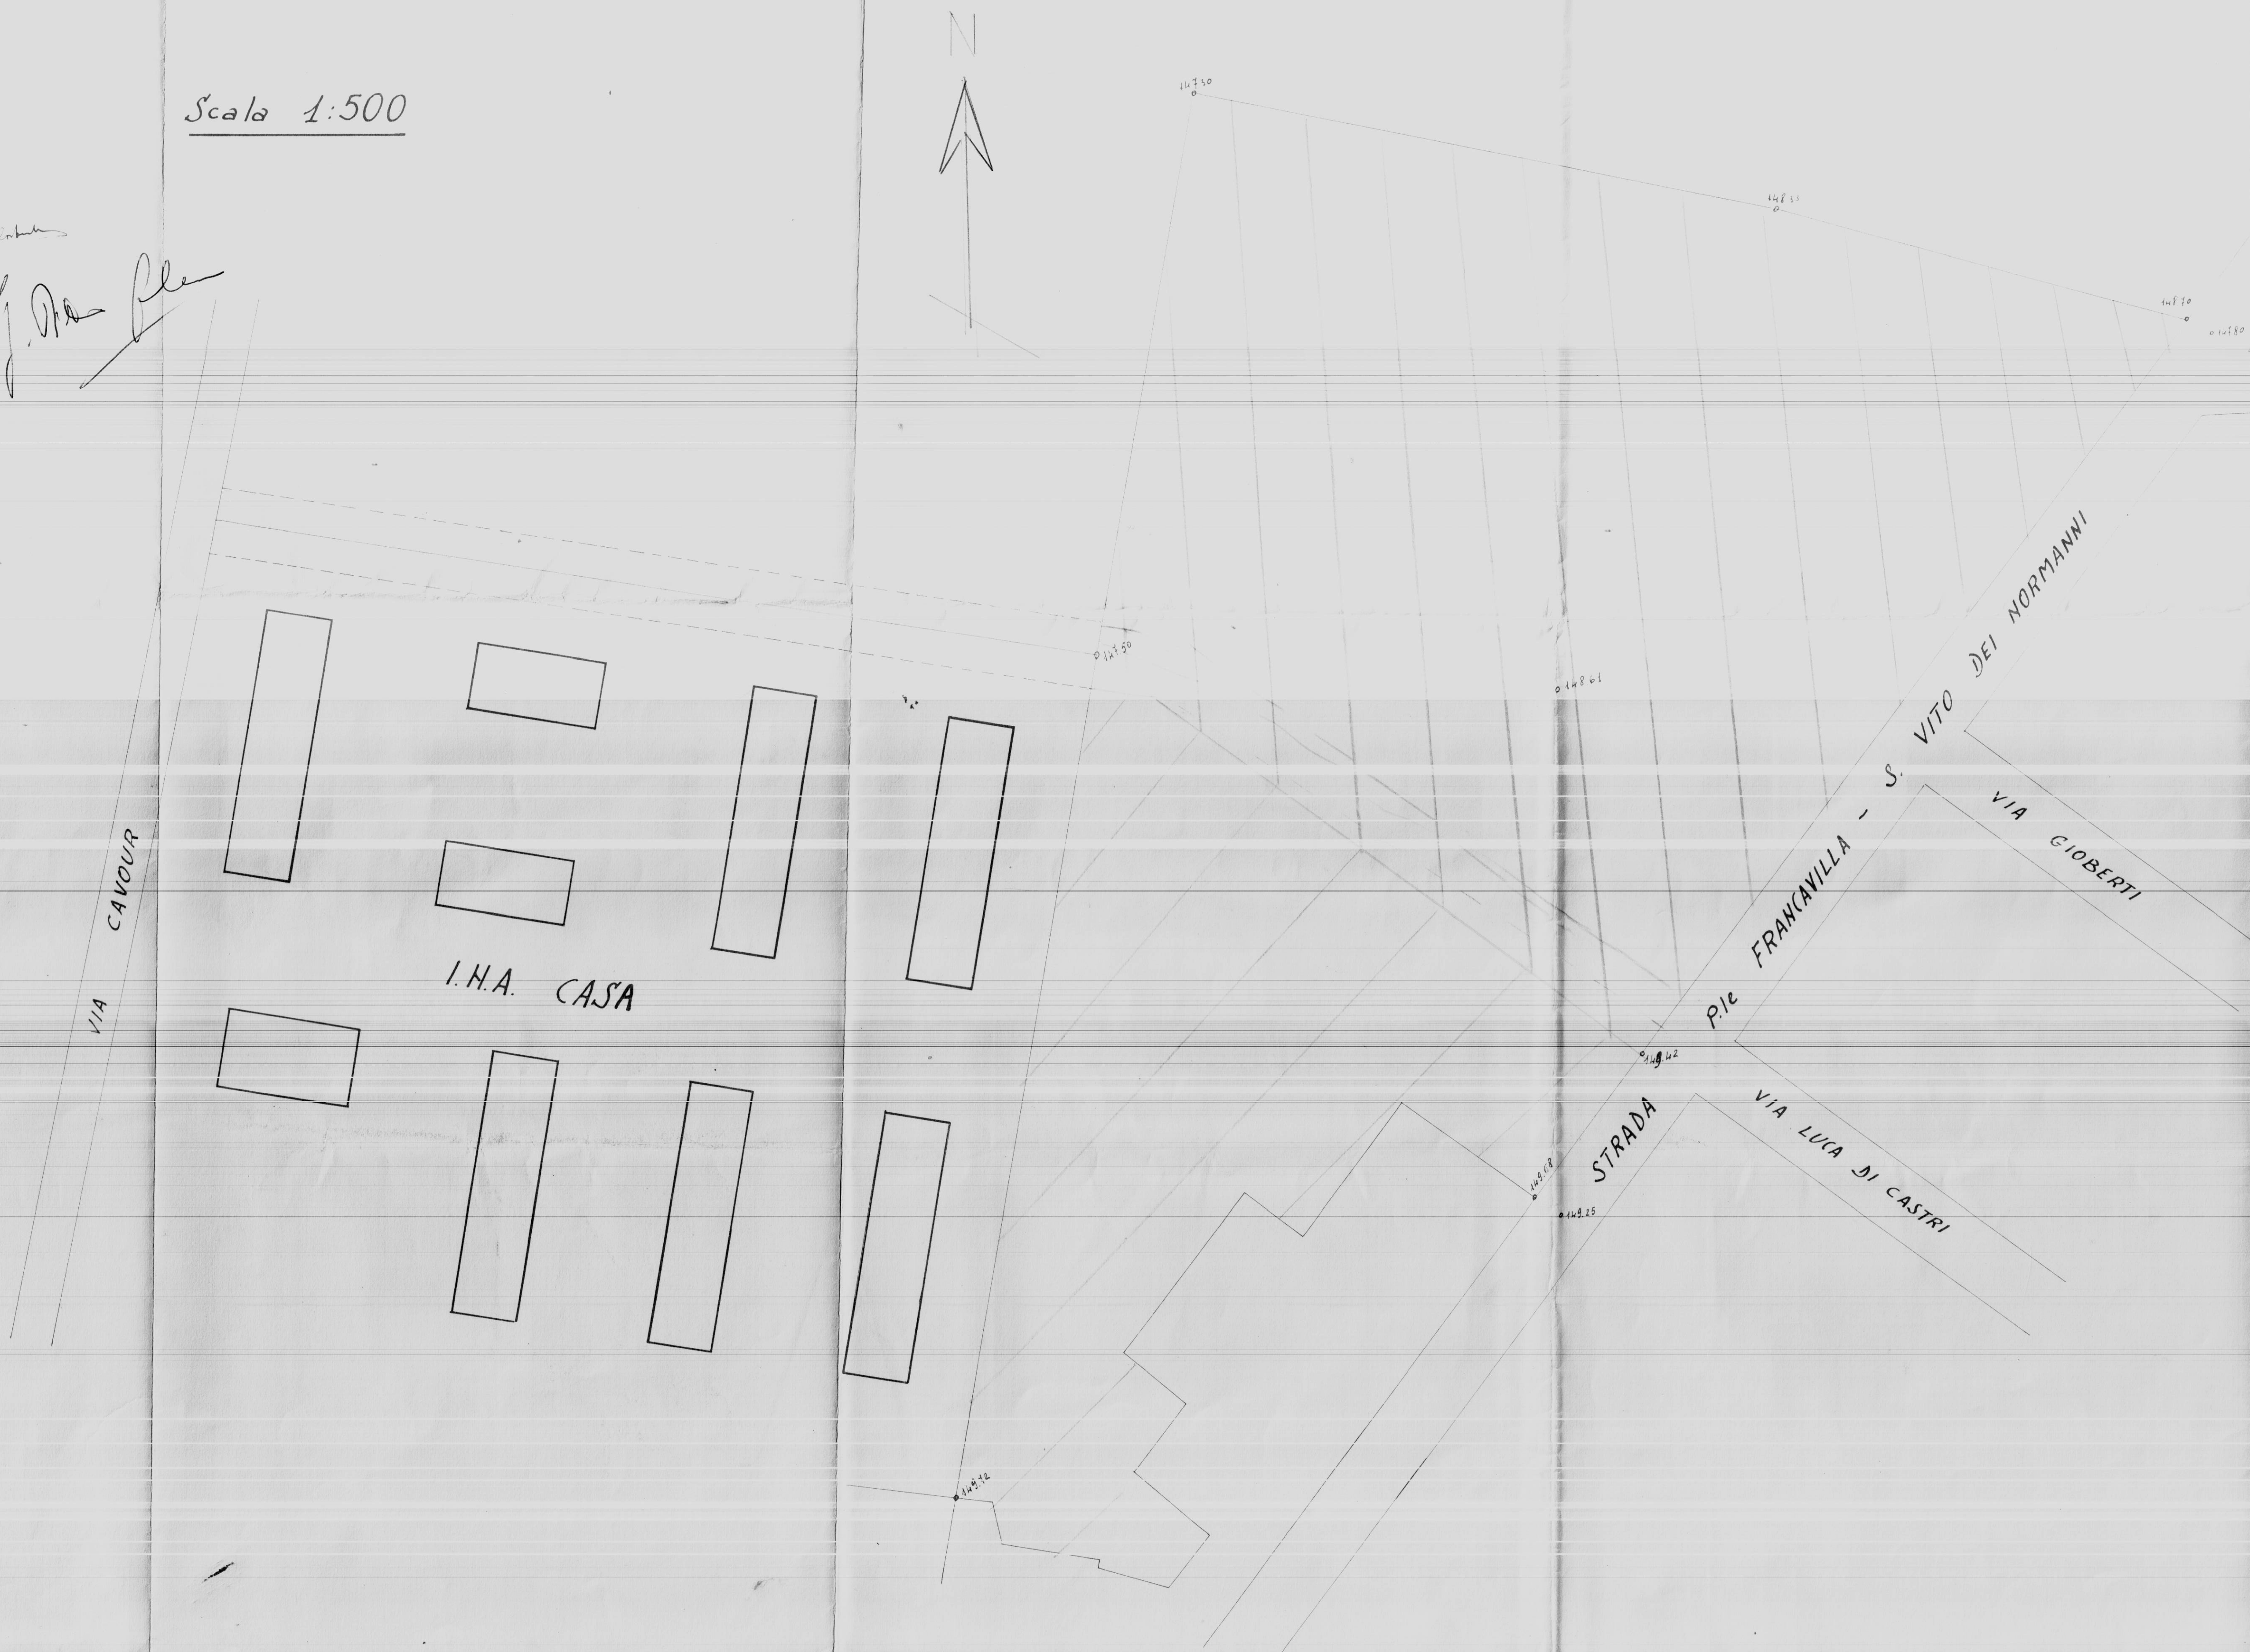

		DATI CATASTALI		Superficie		Reddito	
PARTITA	DITTA INTESTATA	Foglio	Particella	No.	ca.	Agrario	Dominiario
17403	Incales Emanuele e Maria Santoro fu Antonio prop. per 1/2 - Incales Roccenino, Maria e Antonio fu Luigi prop. per 1/2 - Incales Maria Antonio, Antonio, Stanaro e Carlo fu Giuseppe prop. per 1/2 e Carmela Reale fu Francesco usufruttuario di 1/3 sull'ultimo 1/2 e Agostino Reale fu Francesco usufruttuario di 1/3 sull'ultimo 1/2	118	133	2	03 16	2836,76	28,44