


STUDIO TECNICO
JURILLI ING. GIUSEPPE
BRINDISI t. 23074

UFFICIO DEL GENIO CIVILE - BRINDISI


Si attesta che copia del presente atto
risulta depositata presso questo Ufficio
ai sensi della Legge 5-11-1971 n. 1366.

Il Funziionario

Visto: L'INGEGNERE CA

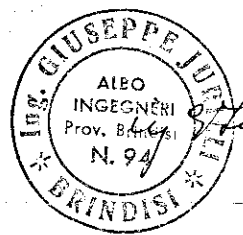

STUDIO TECNICO - Ing. Jurilli G.		Prot. n.
Committente ISTITUTO AUTONOMO CASE POPOLARI BRIN.	Scala	Data
Denominazione dell'opera OPERE IN C.A. - PIANTE COPERTURA PIANO TIPO	Disegnatore	Progettista
Sostituisce il n.		Sostituito dal n.
Data aggiornamenti 6 MAR. 1975		
VERIFICARE MISURE E QUOTE		

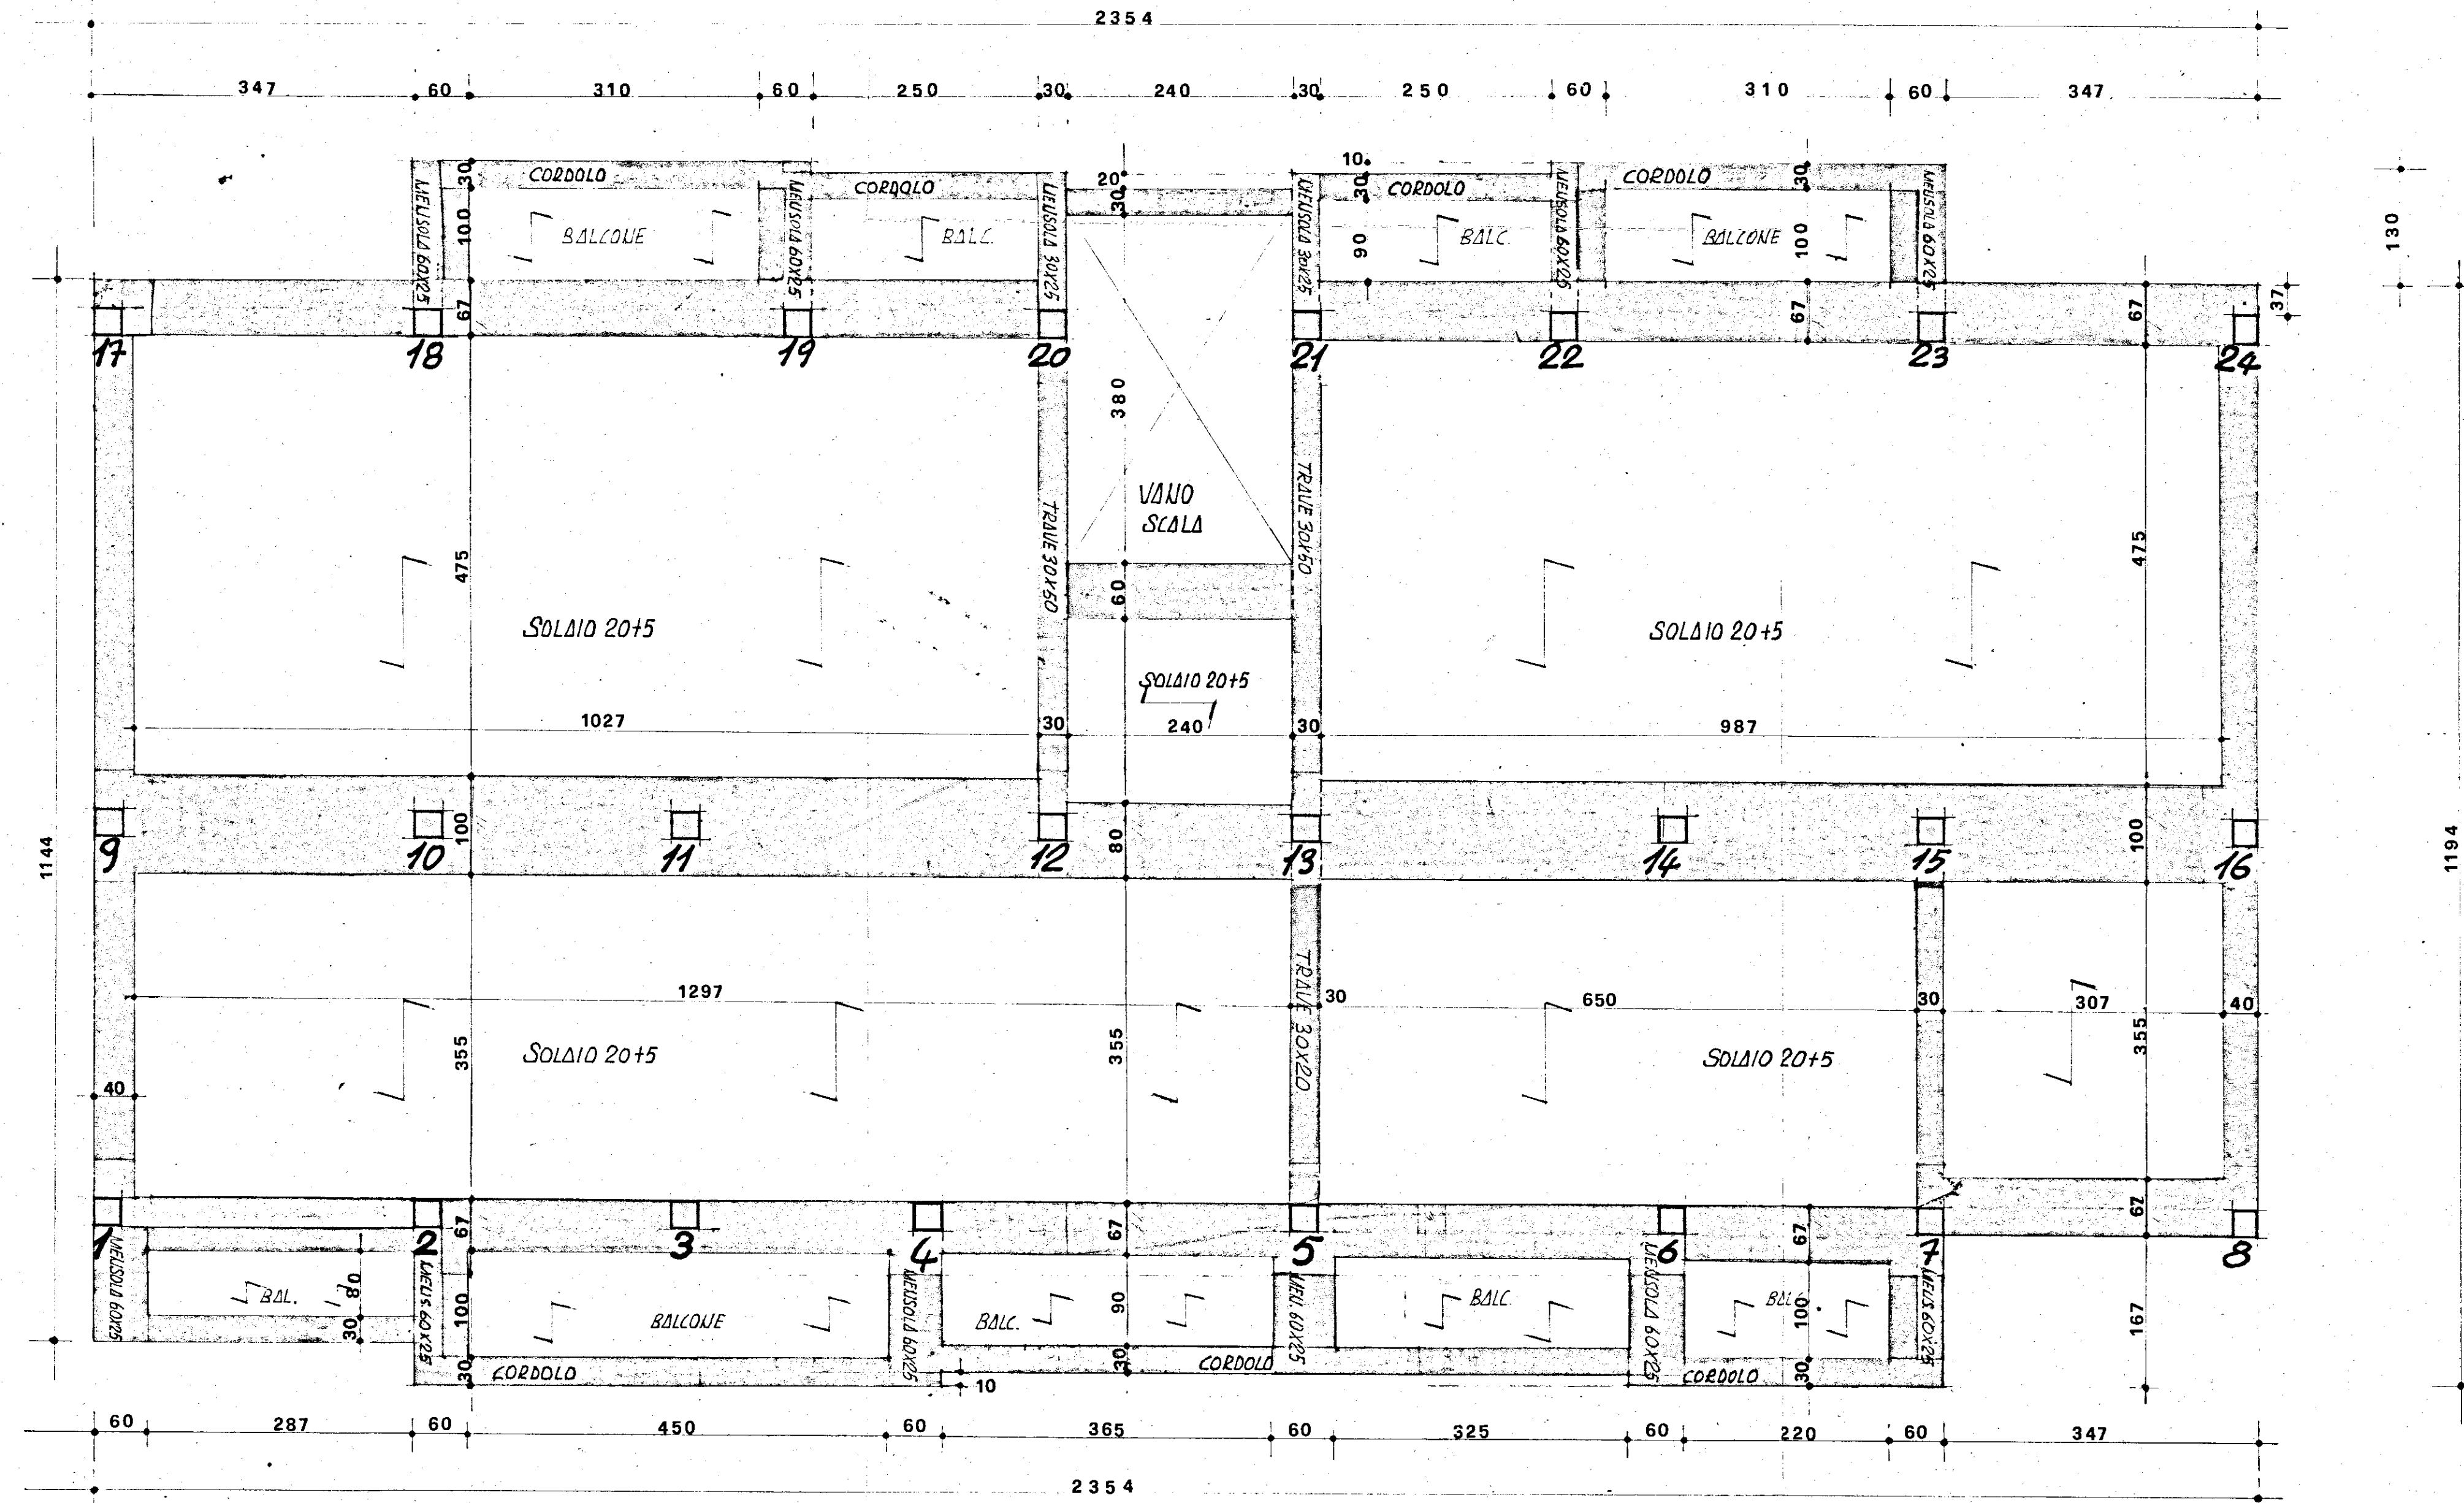

PIANTA COPERTURA PIANO TIPO