


21 MAG. 1987

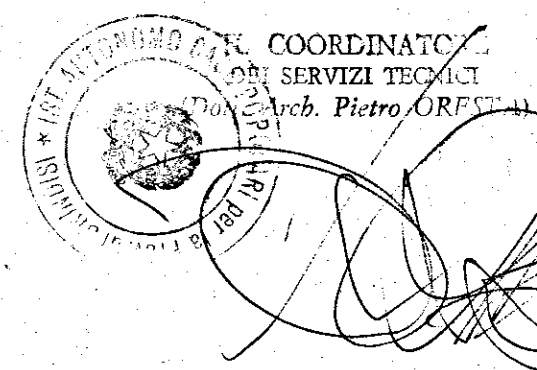

istituto autonomo case popolari

— brindisi —

legge 5-8-1976 n. 457 IV° biennio 1984/85
programma intervento n. 015/115/1
codice 4-16-74-015-01

progetto per la costruzione di alloggi
popolari in S. PANCRAZIO S.no

lotti comparto piano di zona 167
37-38 - E - di variante

alloggi n. 20 da mq. 93


PIANTA DELLE COPERTURE

6

ufficio
progettazione
i. a. c. p.
brindisi

scala 1:100

RIF. PROSPETTO -D-

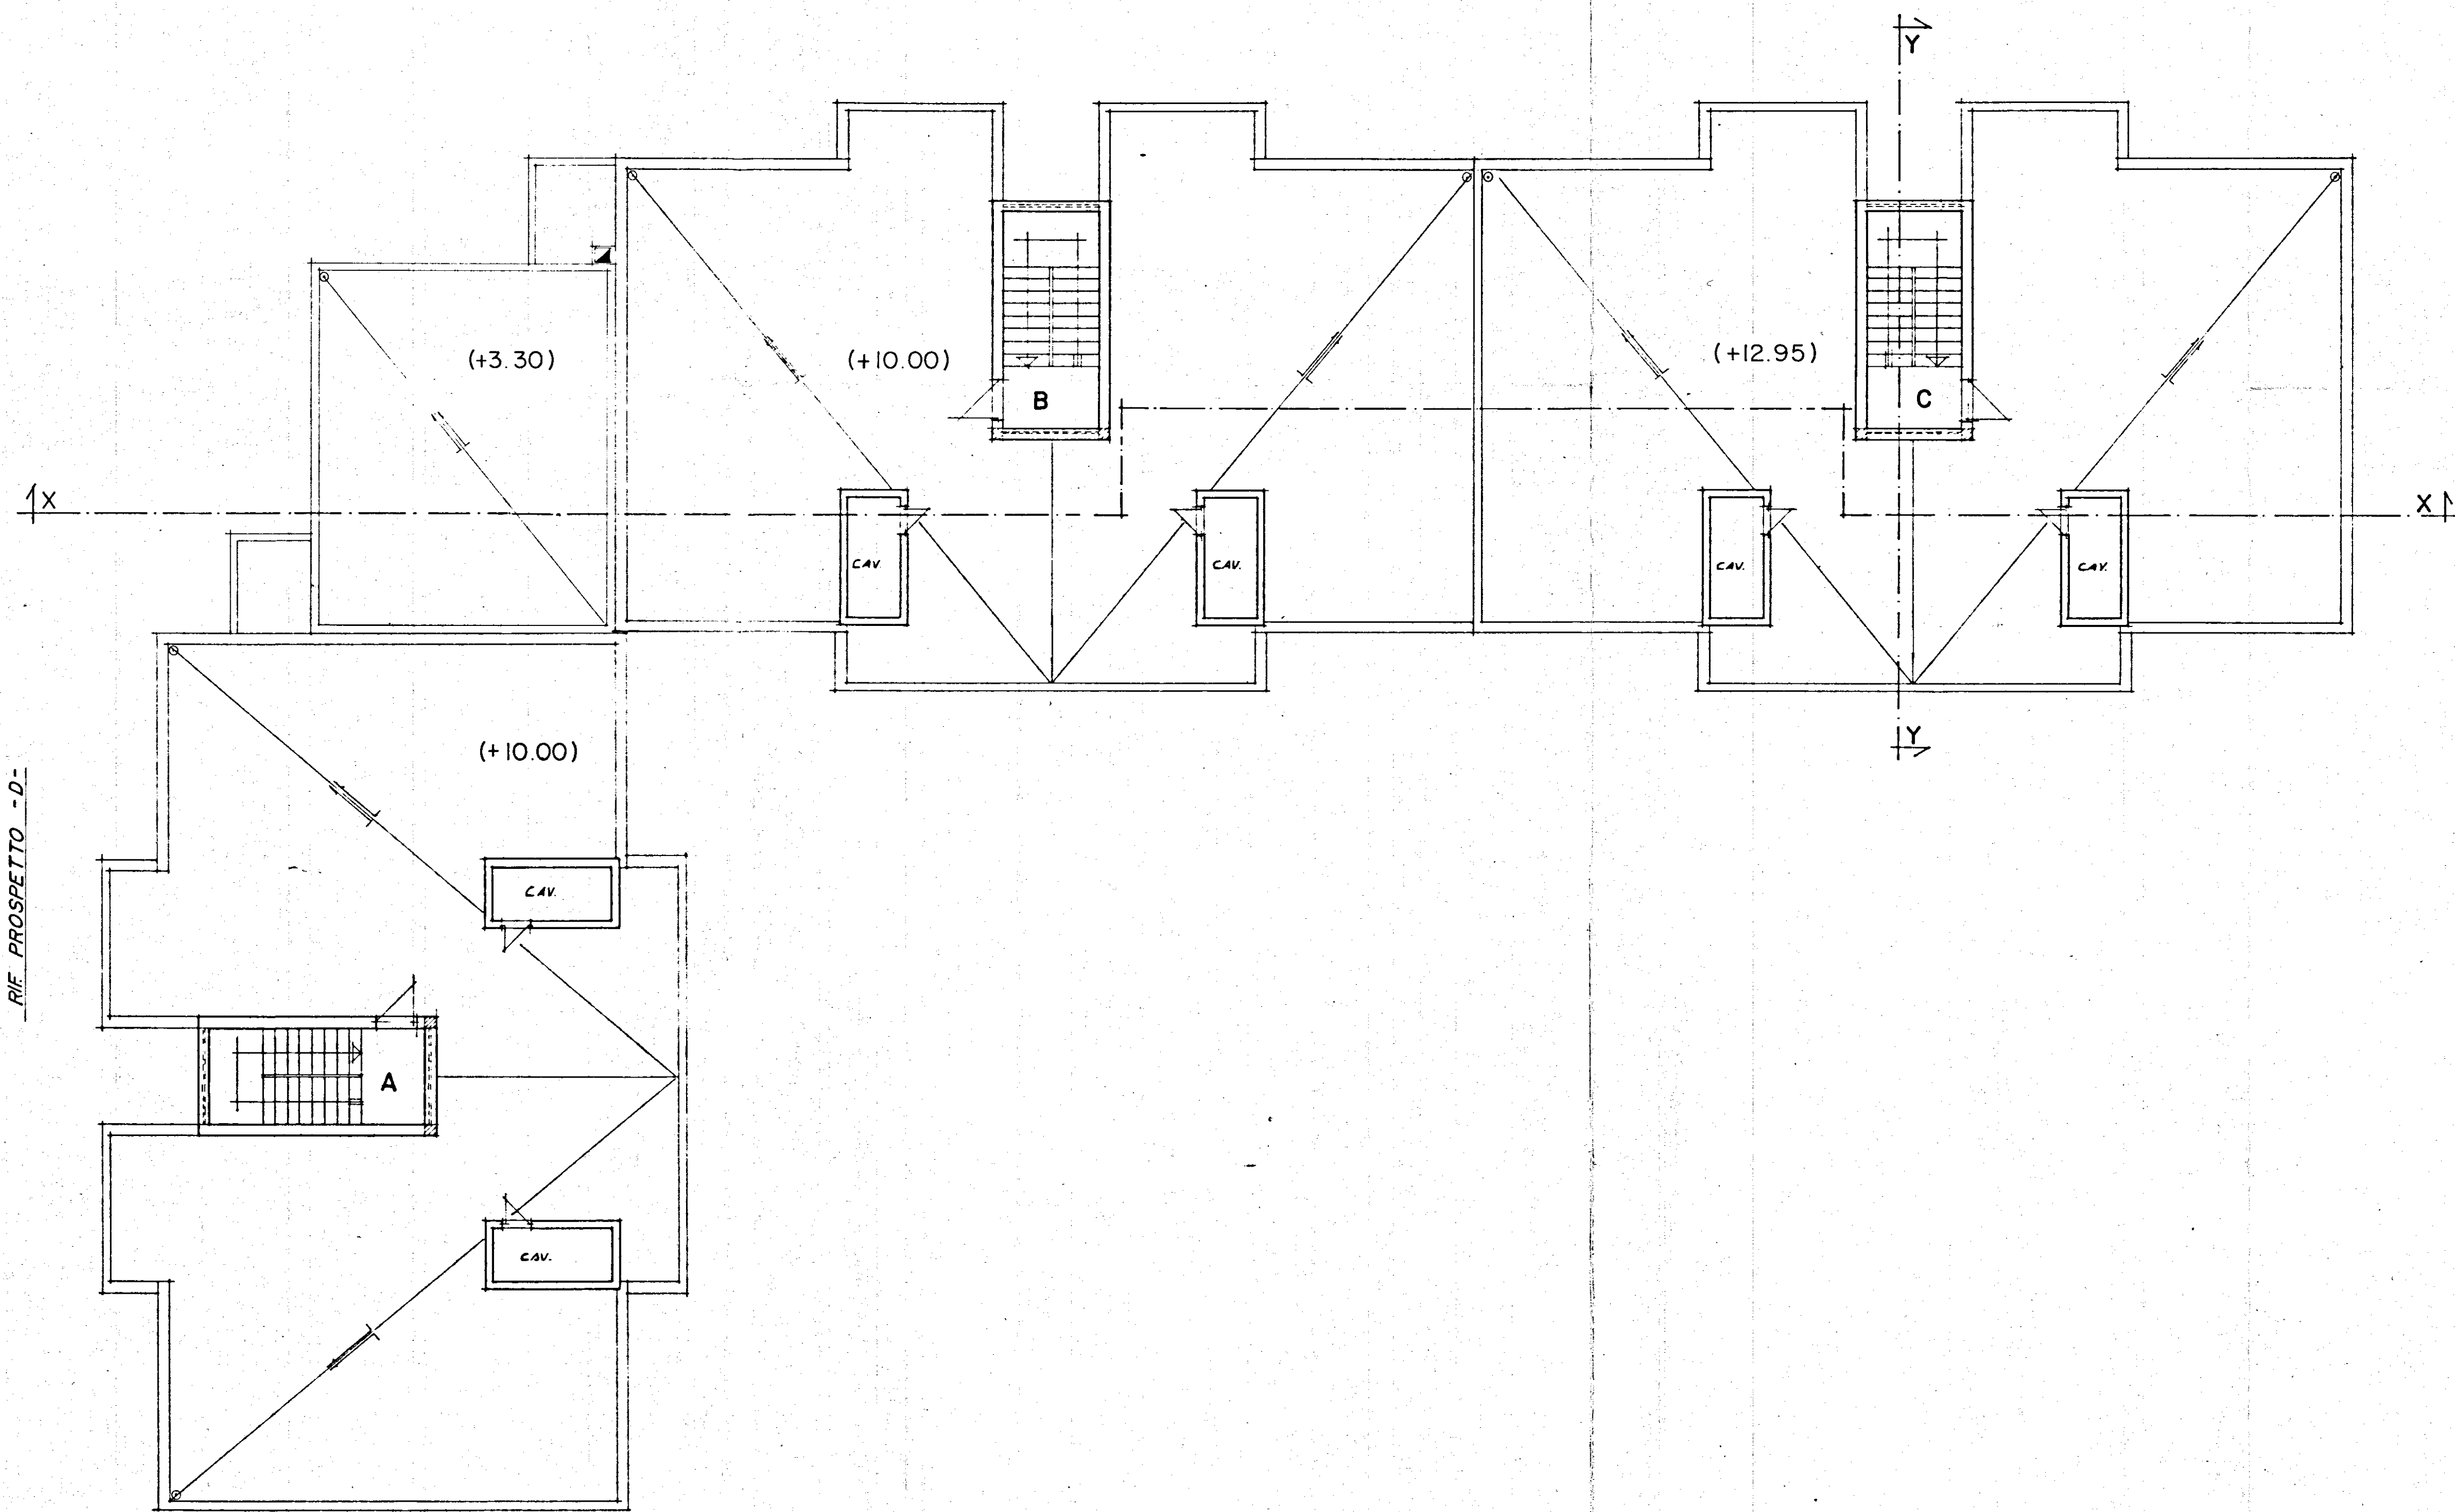

RIF. PROSPETTO -C-

RIF. PROSPETTO -A-

RIF. PROSPETTO -B-