


LEGENDA

- RADIATORI
- oo - COLONNE ALIMENTAZIONE RADIATORI
- e - COLONNE DI SCARICO
- o - COLONNE ALIMENTAZIONE ACQUA
- 1 - NUMERO COLONNE RADIATORI
- - NUMERO COLONNE IMPIANTO IDRICO-SANITARIO
- - CIRCUITO ALIMENTAZIONE COLONNE RADIATORI
- - CIRCUITO ALIMENTAZIONE COLONNE ACQUA

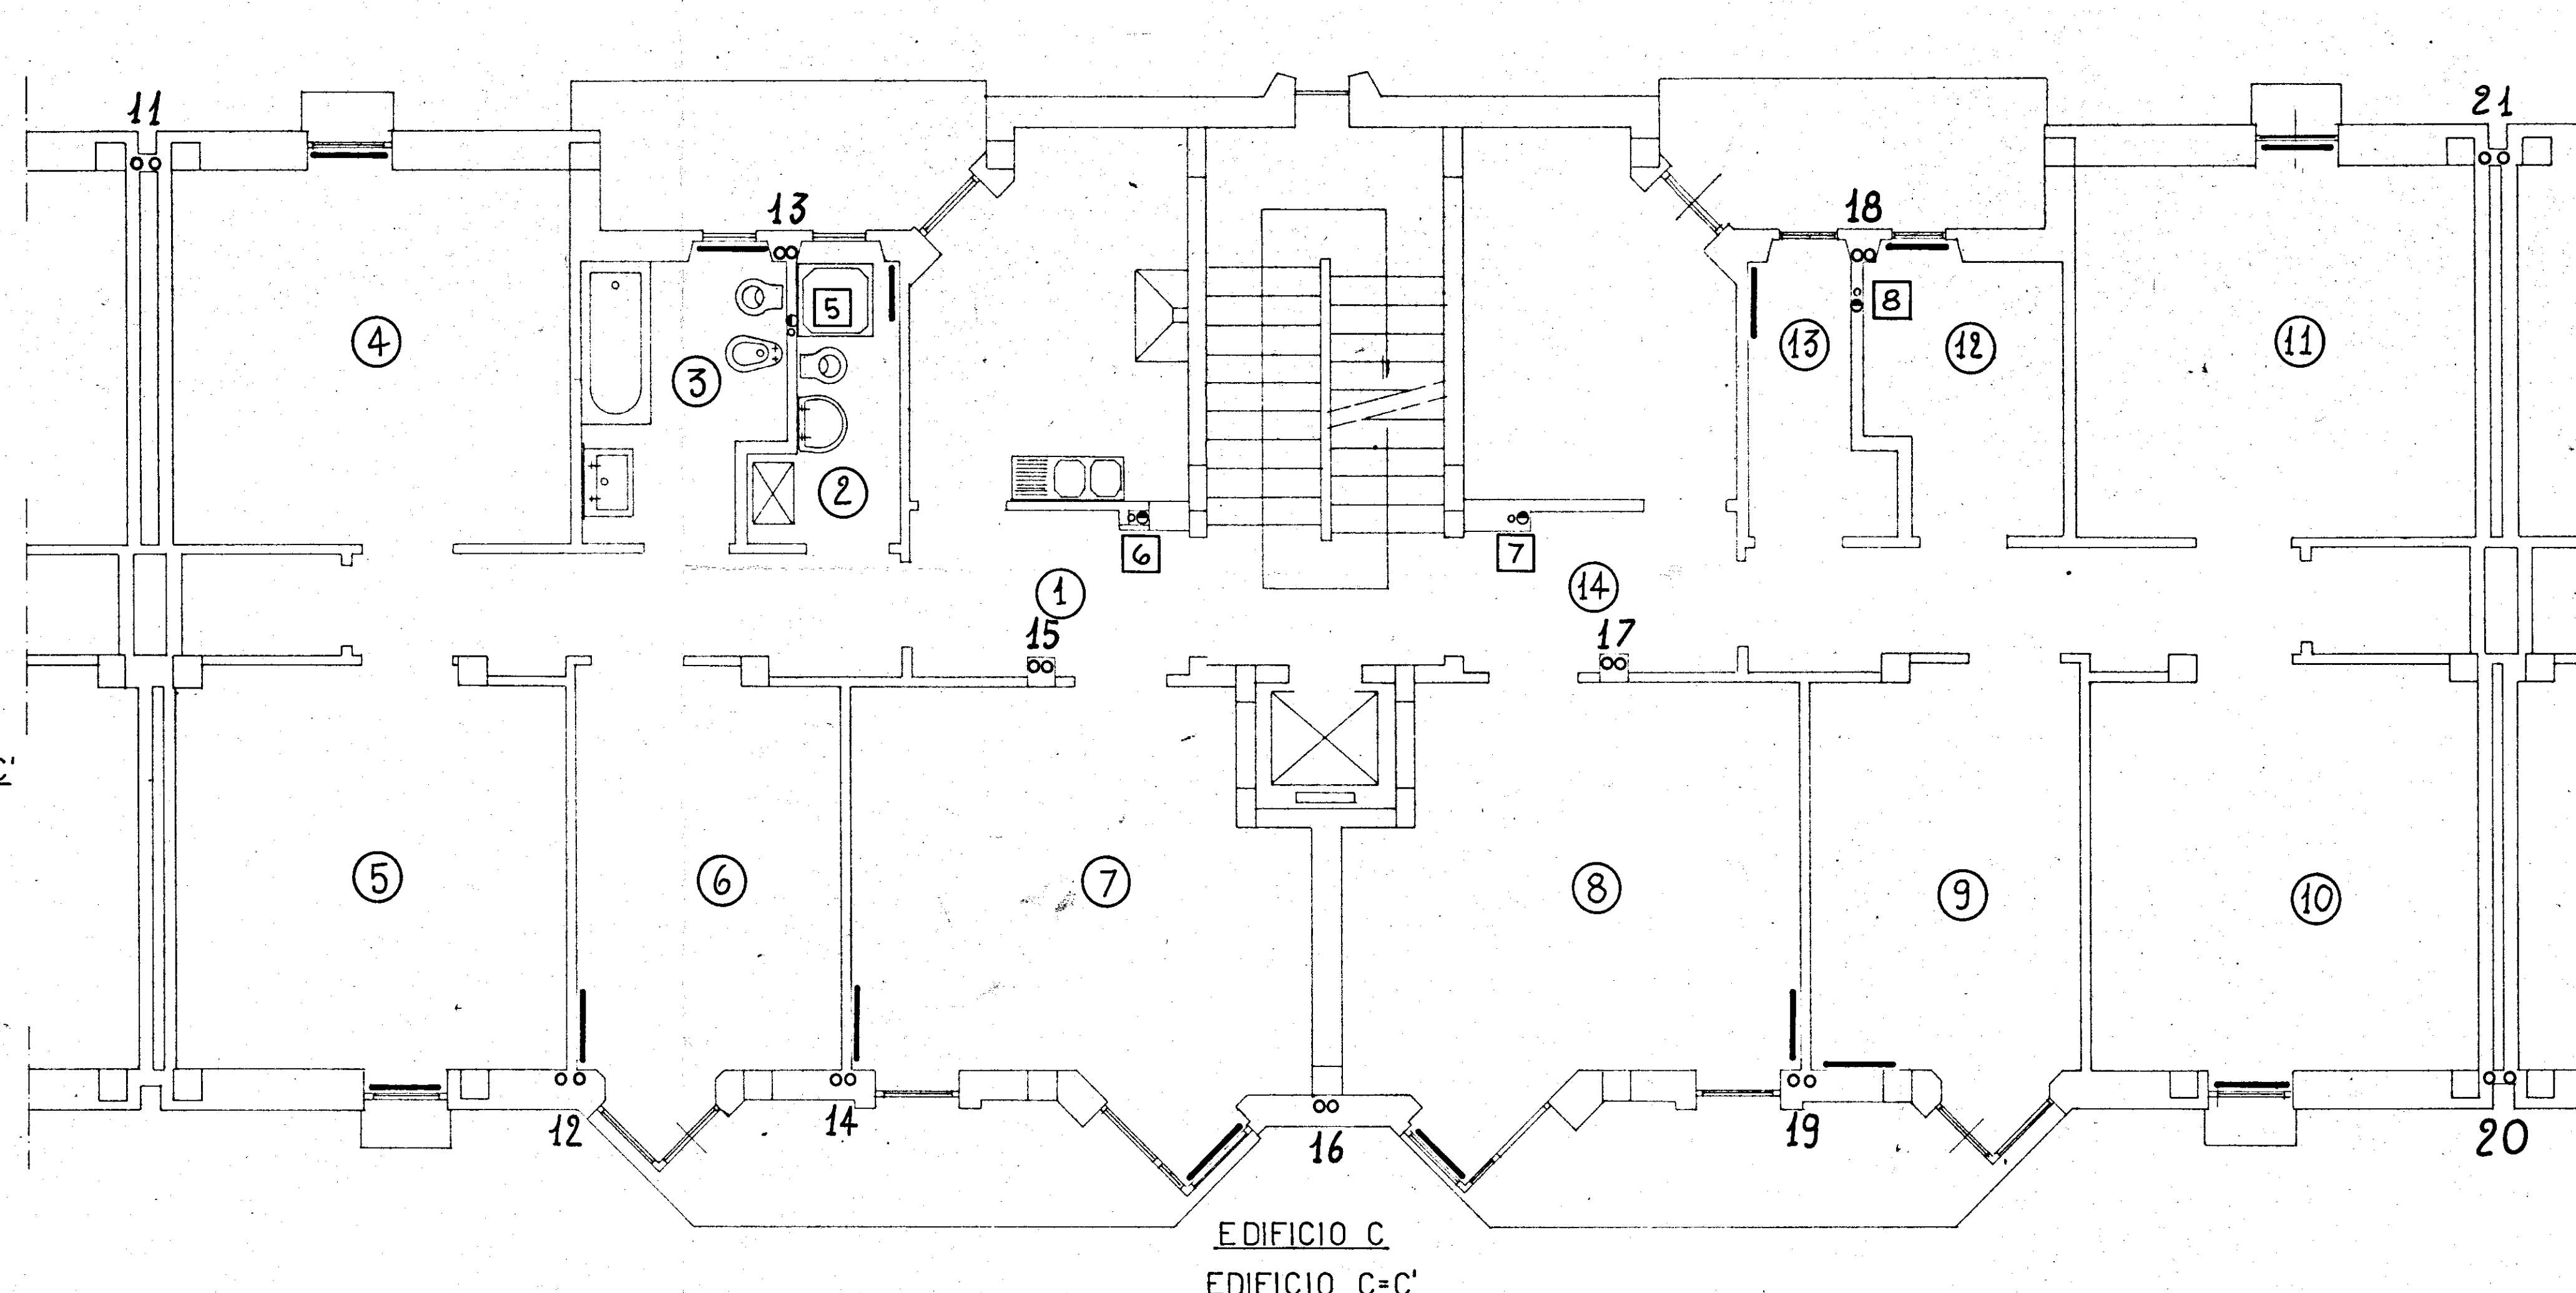

GESTIONE CASE LAVORATORI (legge 14-2-953)		Intervento N° 1/AZ		stazione appaltante: i.a.c.p.	
QUARTIERE "S. ELIA" BRINDISI Edilizia sovvenzionata				15.6.68	3
Edificio tipo C1 - C					
Piano Tipo (1°-2°-3°-4°)				Rappr 1:50	
Impianto riscaldamento e idrico sanitario					
PROGETTISTA ING. FRANCESCO ROMANAZZI		EDILIZIA STRUTTURE			
DIRETTORE ING. FAUSTO FALVA		IMPIANTI			
PROGETTISTA ING. A. M. M. M.		PROGRAMMAZIONE			
ACC.		DIREZIONE LAVORI			