

0.11
0.10
0.22


CASE POPOLARI IN LOTTO

SCALA 1:100

3/3/53

PIANTA TERRAZZA

Anello di congiunzione superiore all'impalcatura
colonne montanti impalcatura
N.B. d'altezza della colonna superiore è a mt. 1.10
dalle lastre di cune e all'anello inferiore
è a mt. 1.10 dal pavimento finito della
scantinato.

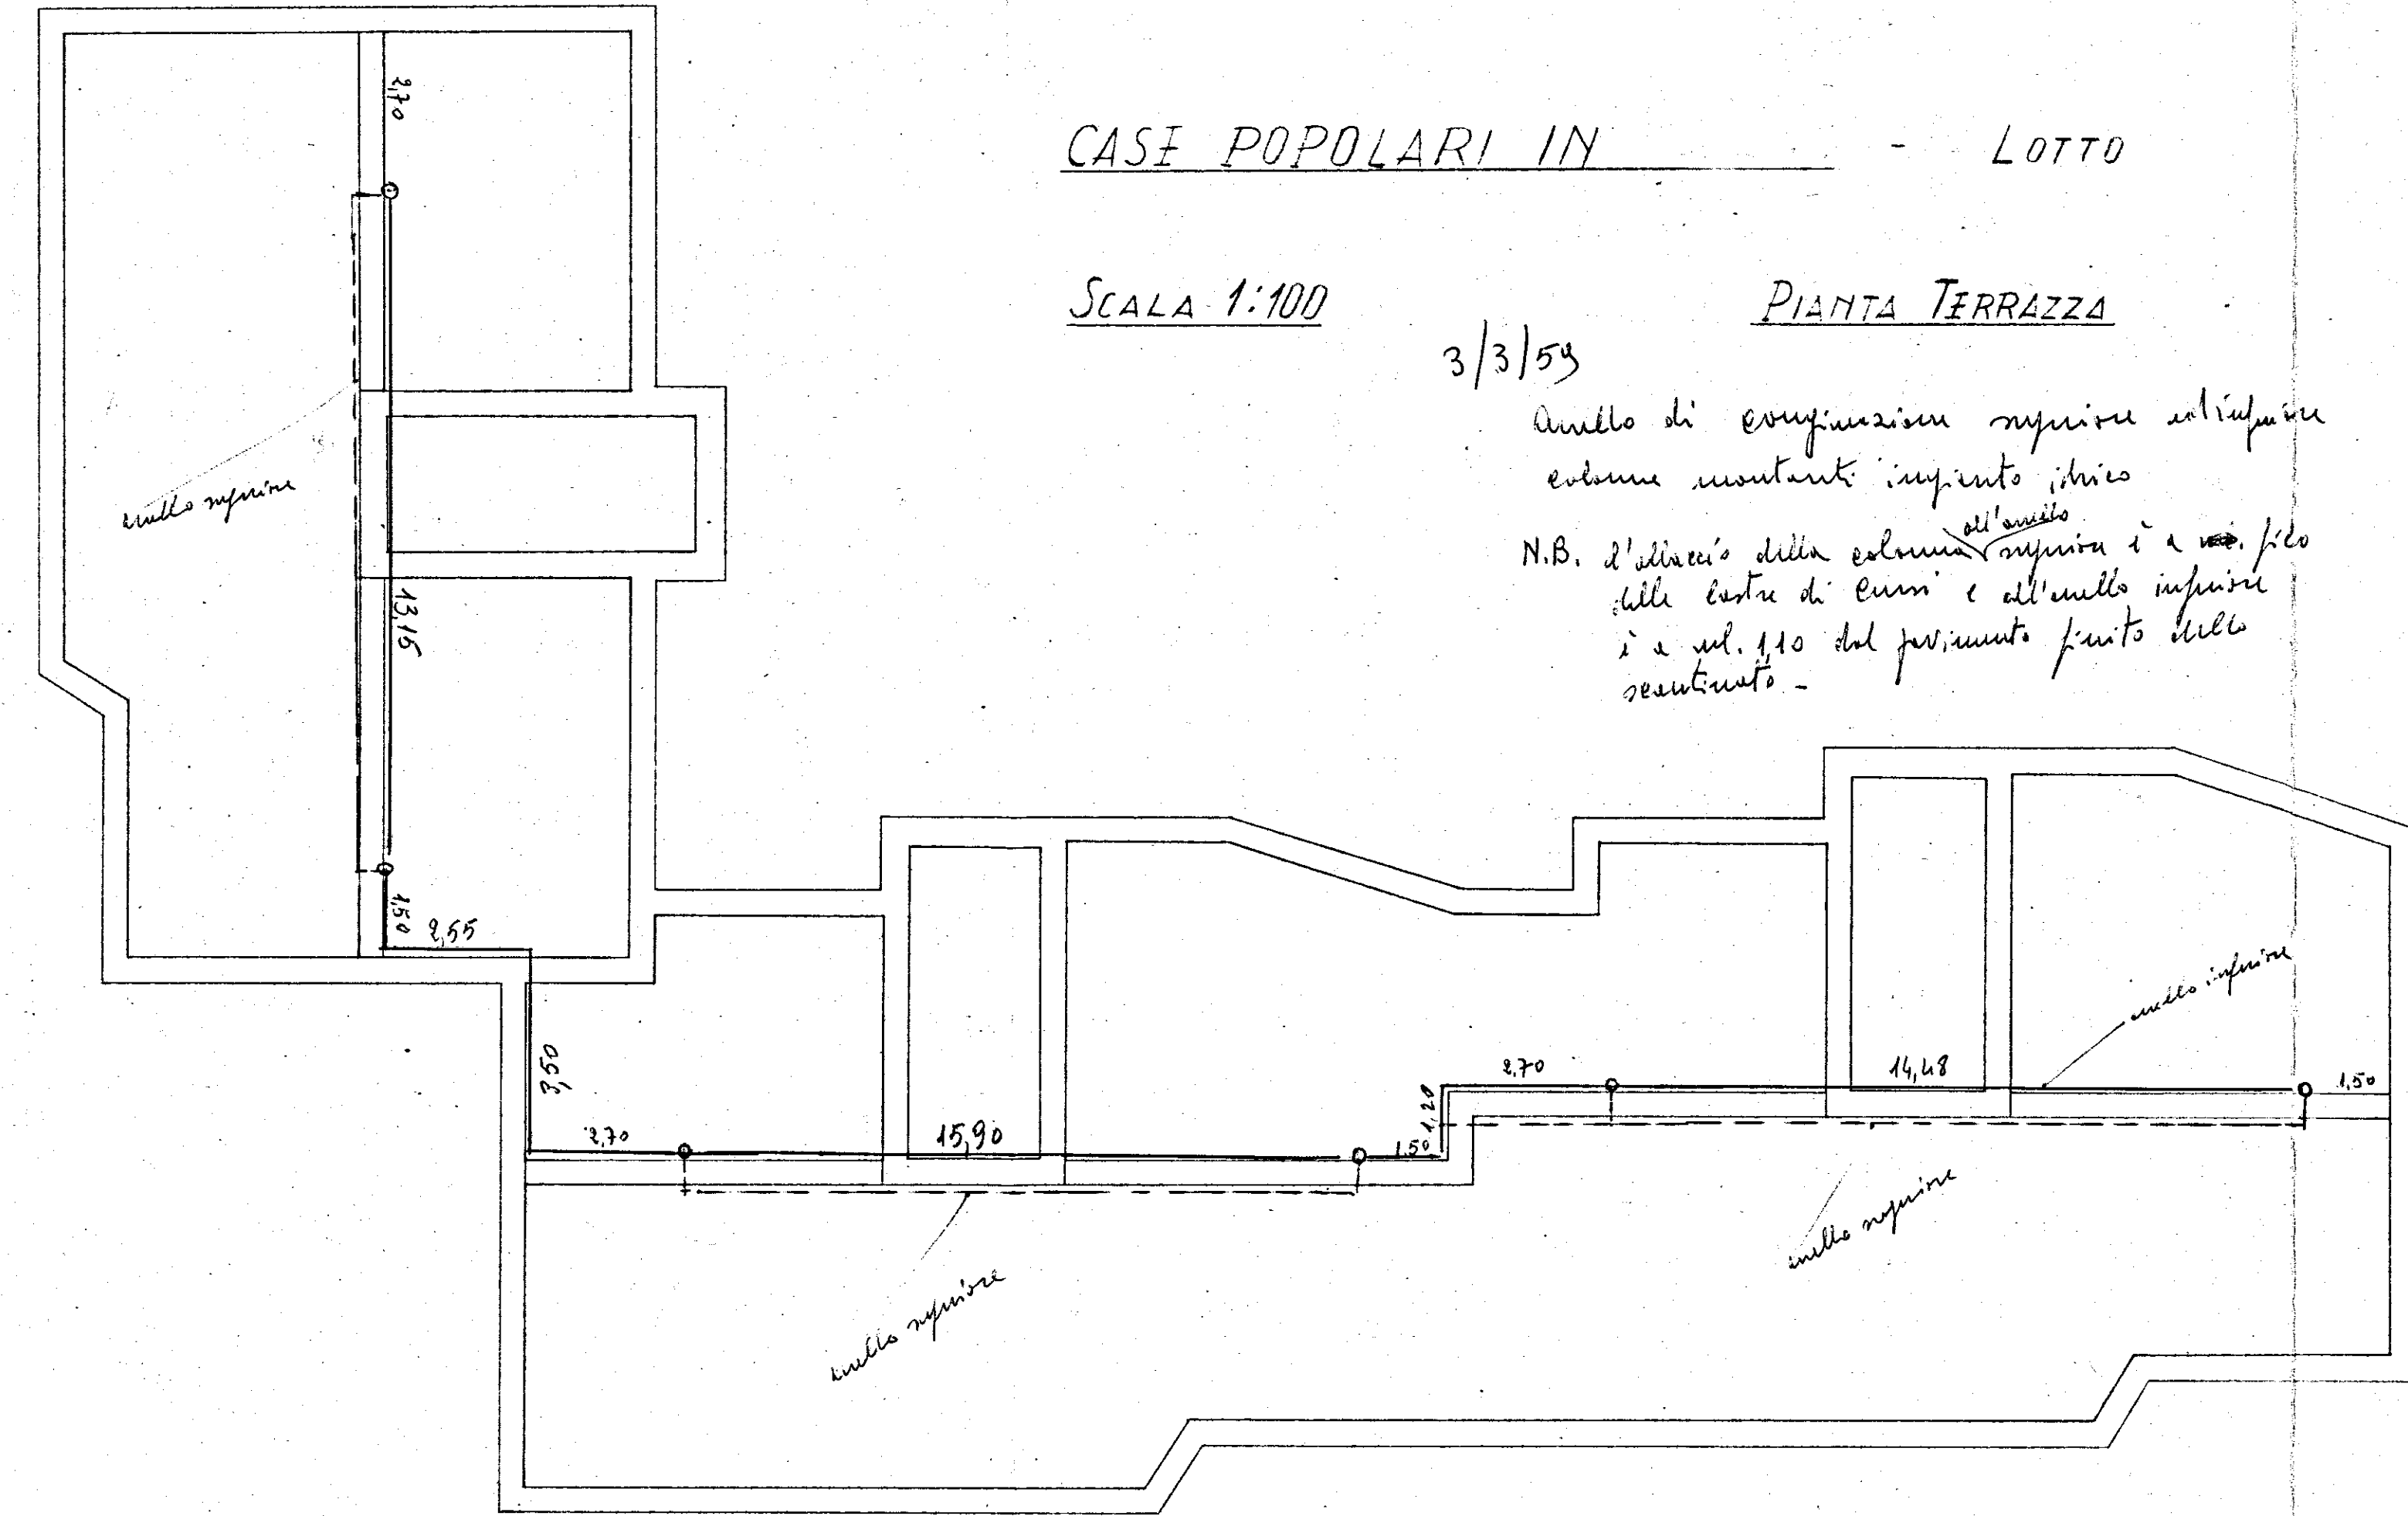

SEZIONE MURO D'ATTICO

SCALA 1:10

