

COPIA

5



Visto: L'ing. Capo 1^a Sezione
dott. ing. Francesco Allegria

Visto: Capo dei Servizi Tecnici
dott. ing. Giuseppe Parilli

Per copia conforme


Visto: Il Capo dei Servizi Tecnici
dott. ing. Giuseppe Petrij

Giuseppe Petrij

I.N.C.I.S. BRINDISI - PROGETTO ESECUTIVO
PER UNA CASA DEGLI UFFICIALI

Studio Tecnico Ing. VIOLA Arch. JAMONA
Messina Roma

13 GEN 1940

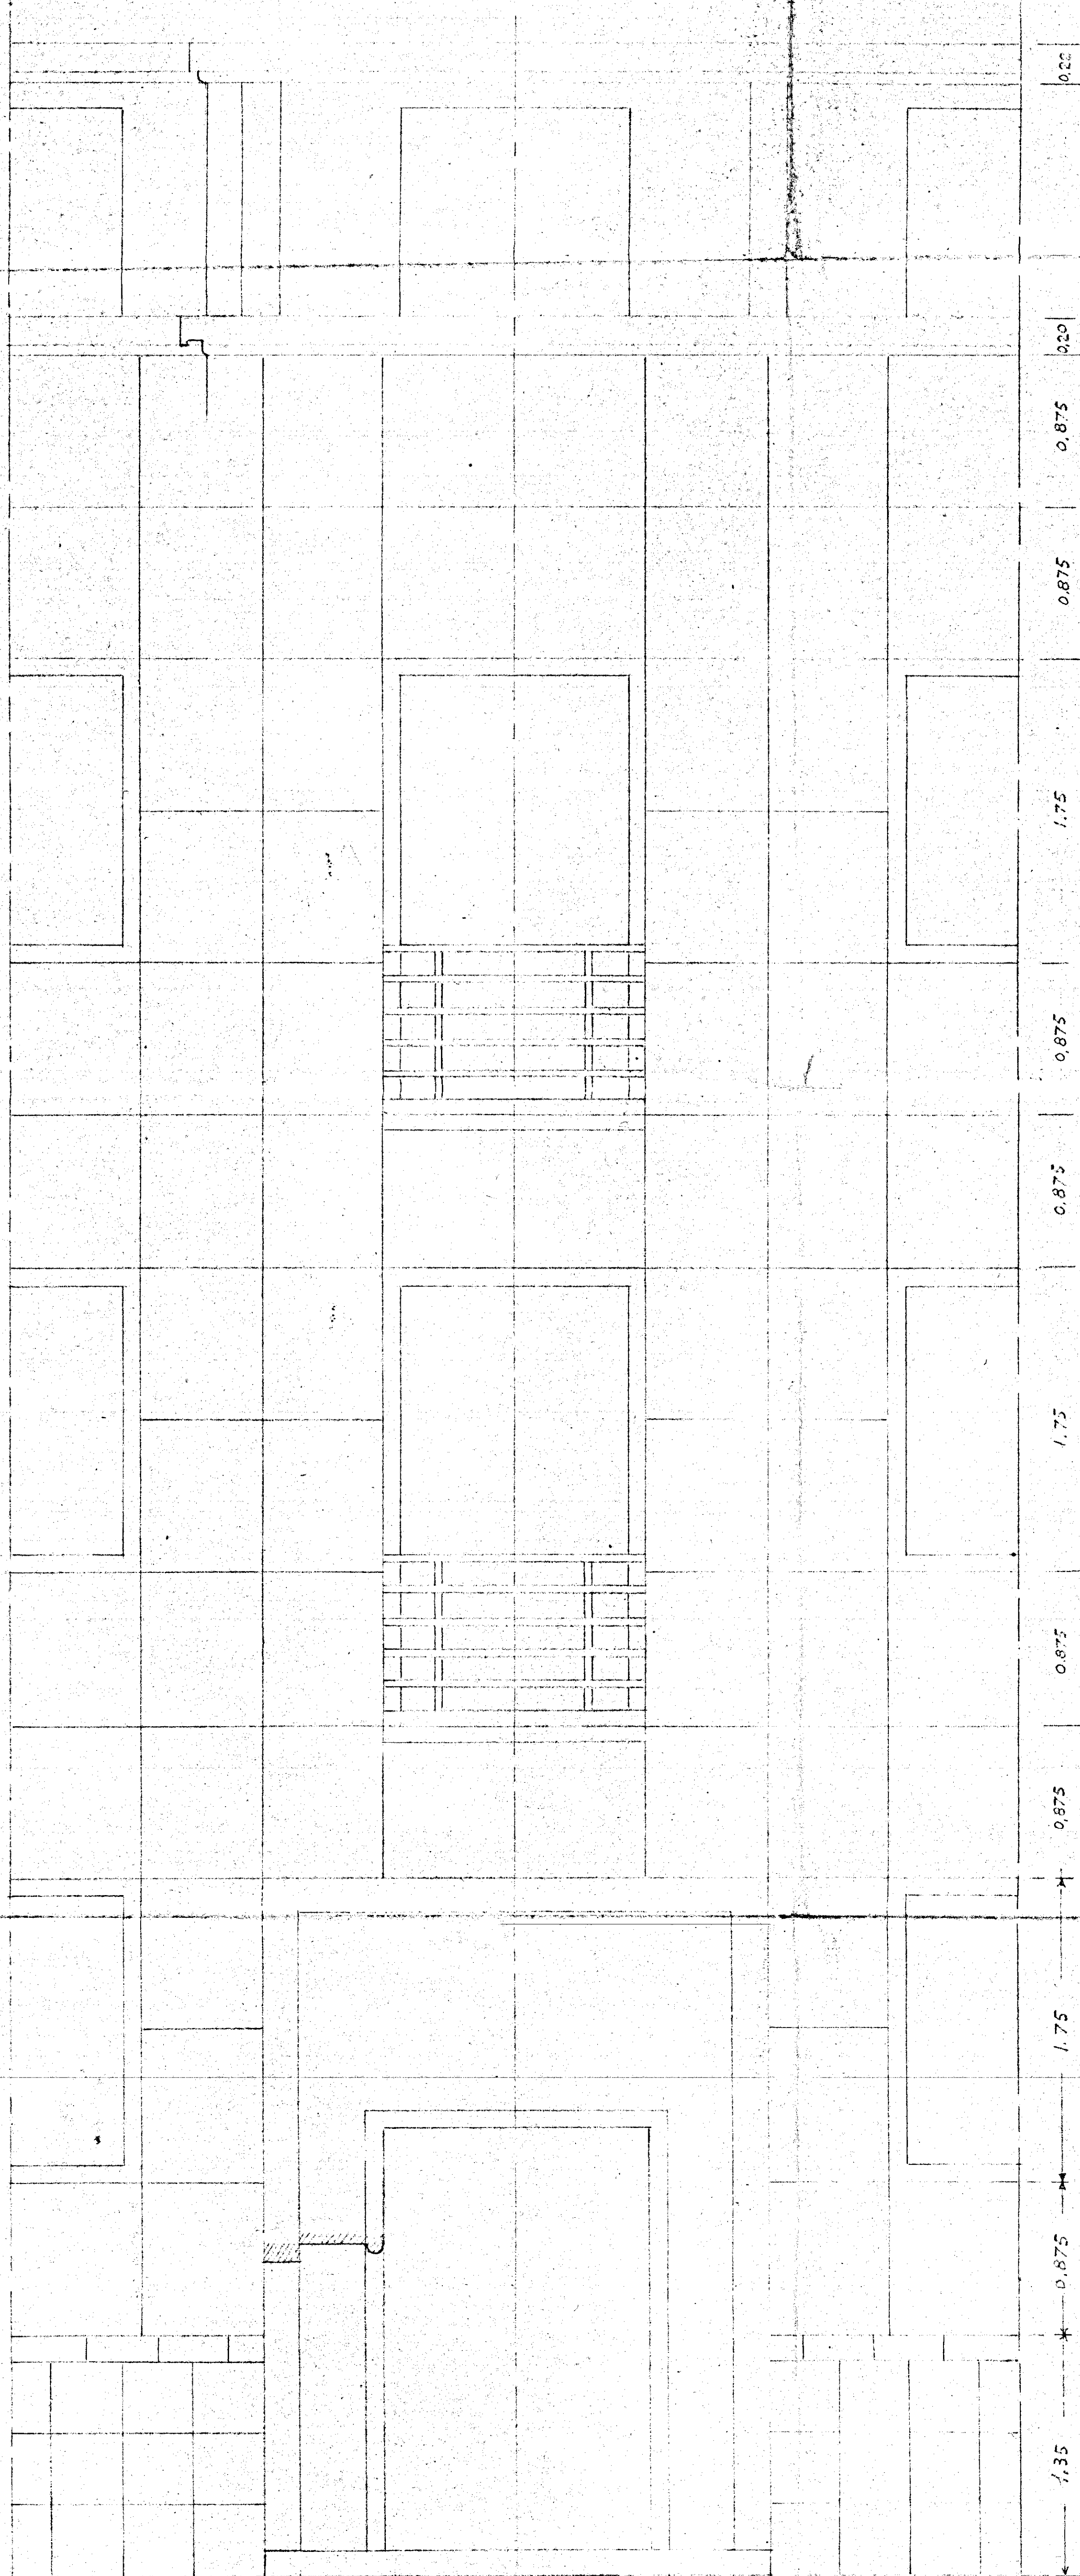

PARTICOLARE DEL PORTALE E DEL
PROSPETTO IN ASSE - Rapp. 1:20