


IMPRESA COGRADO - BRINDISI, CORSO ROMA 101
 QUARTIERE "S. ELIA" - BRINDISI
 PALAZZINA TIPO "C" IN LINEA
 PIANTE FONDAZIONI


SCALA 1:50

- PALAZZINA C - ELEMENTO 5C -


Brindisi, Giugno 1968

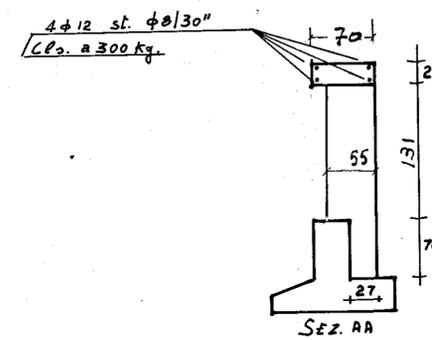


SEZ. AA

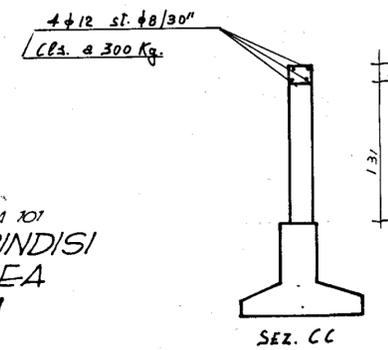

SEZ. CC

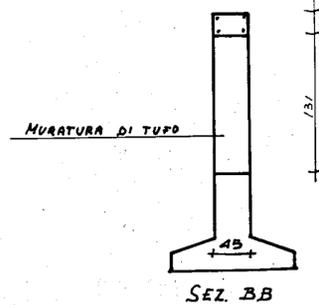

SEZ. BB

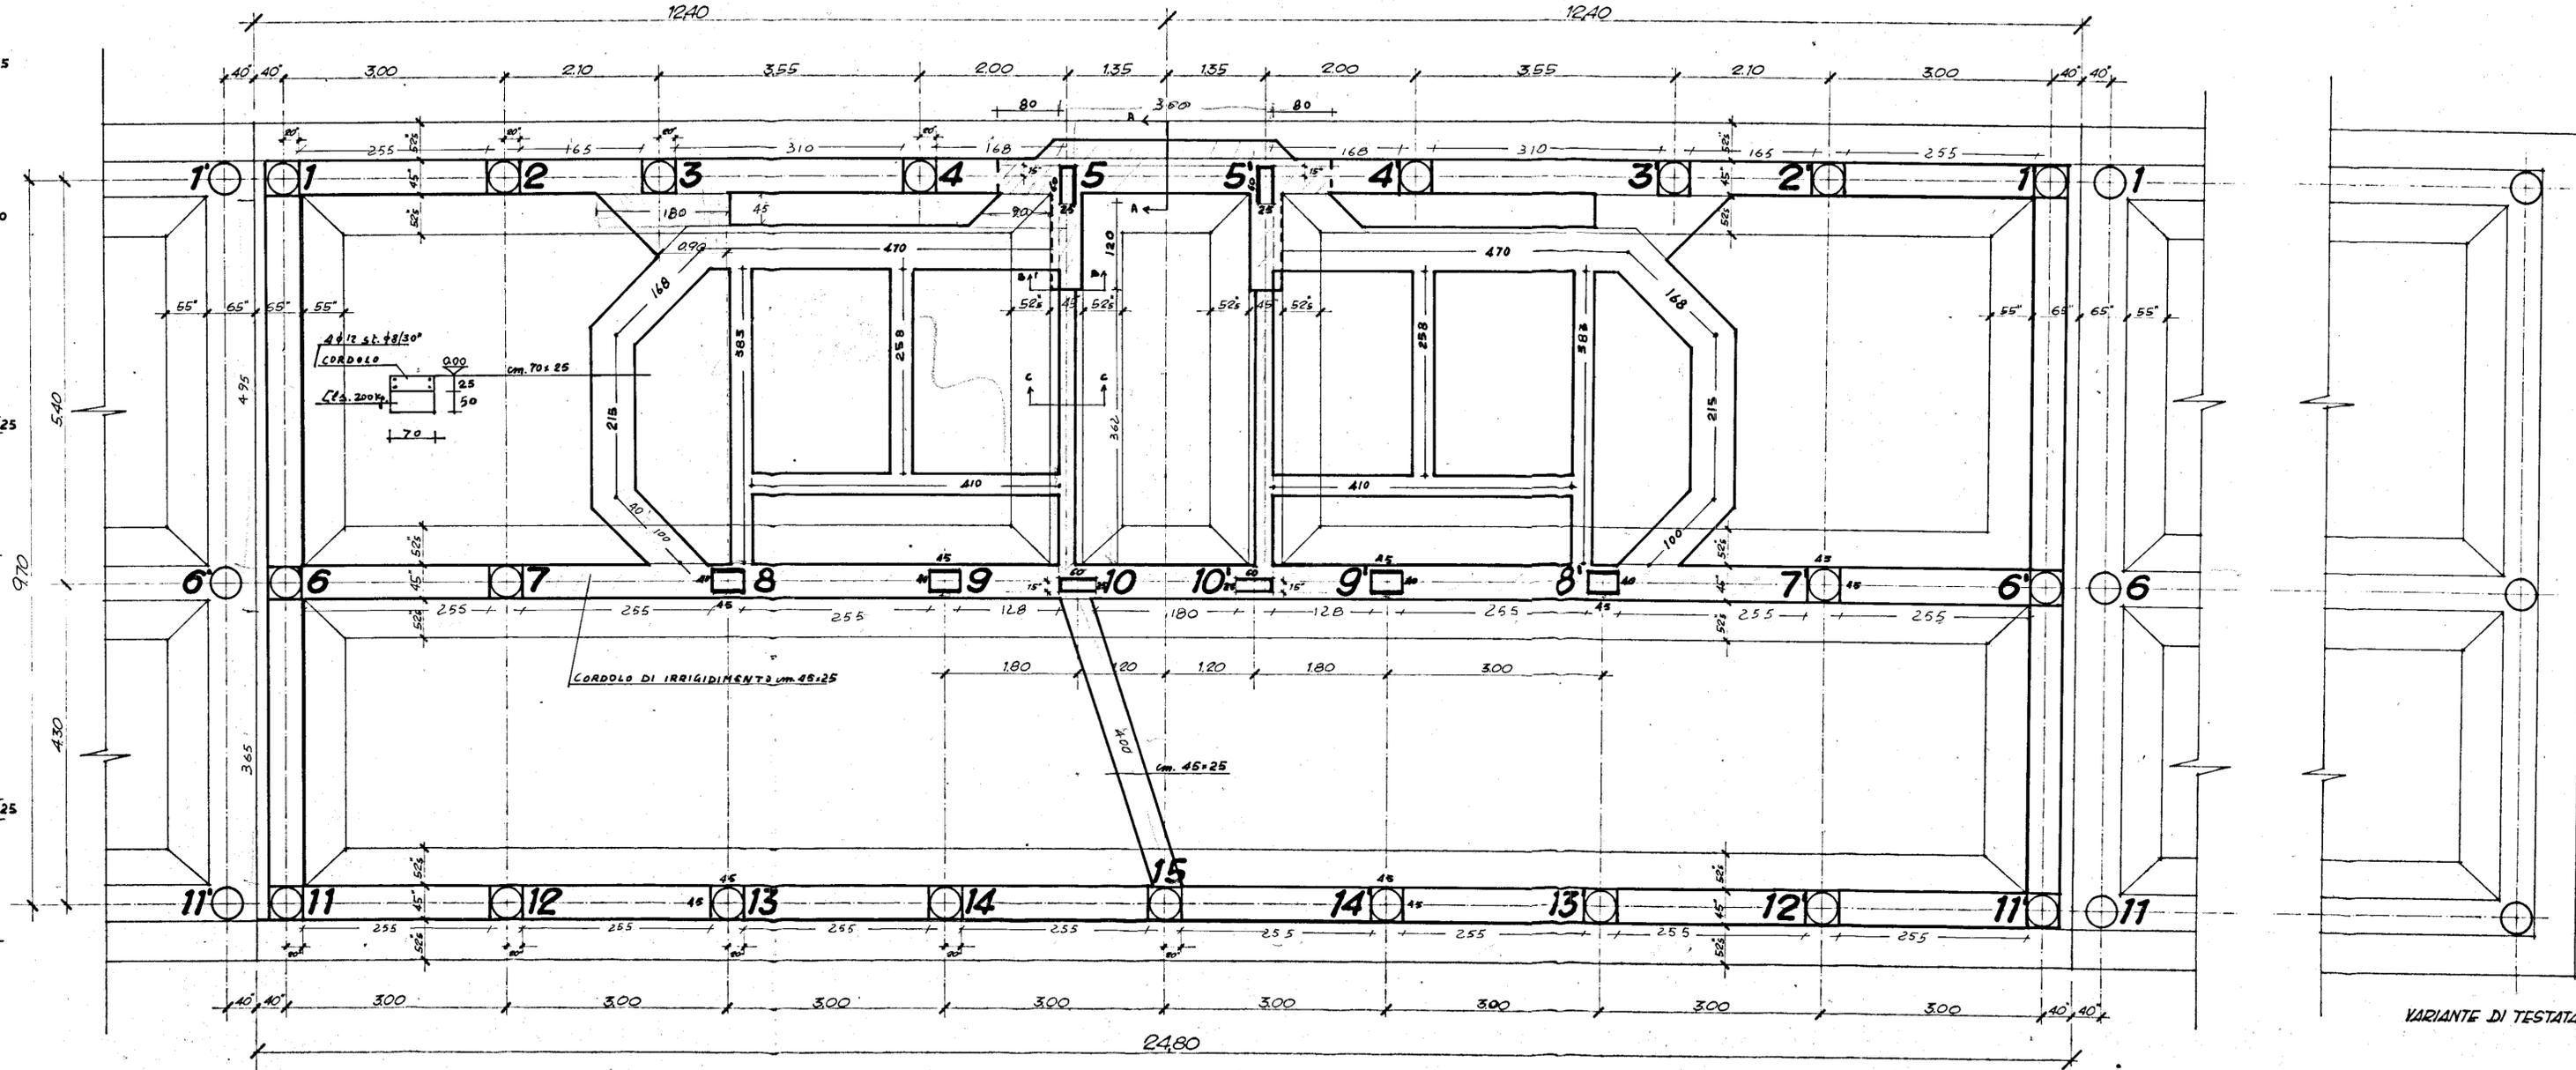

VARIANTE DI TESTATA