

MUNICIPIO DI BRINDISI

UFFICIO TECNICO

DELLE ZONE PER LA
RUZIONE DI ALLOGGI A
RATTERE ECONOMICO E
LARE NEL COMUNE DI
BRINDISI

18.4.1962 N° 167


ZONA IN LOCALITA' LA ROSA

"QUARTIERE LA ROSA,,

PLANIMETRIA STRADE E SEZIONI STRADALI TIPO
SCALA 1:2000

L'INGEGNERE CAPO
(Ing. VINCENZO VALENTINI)

10-1962

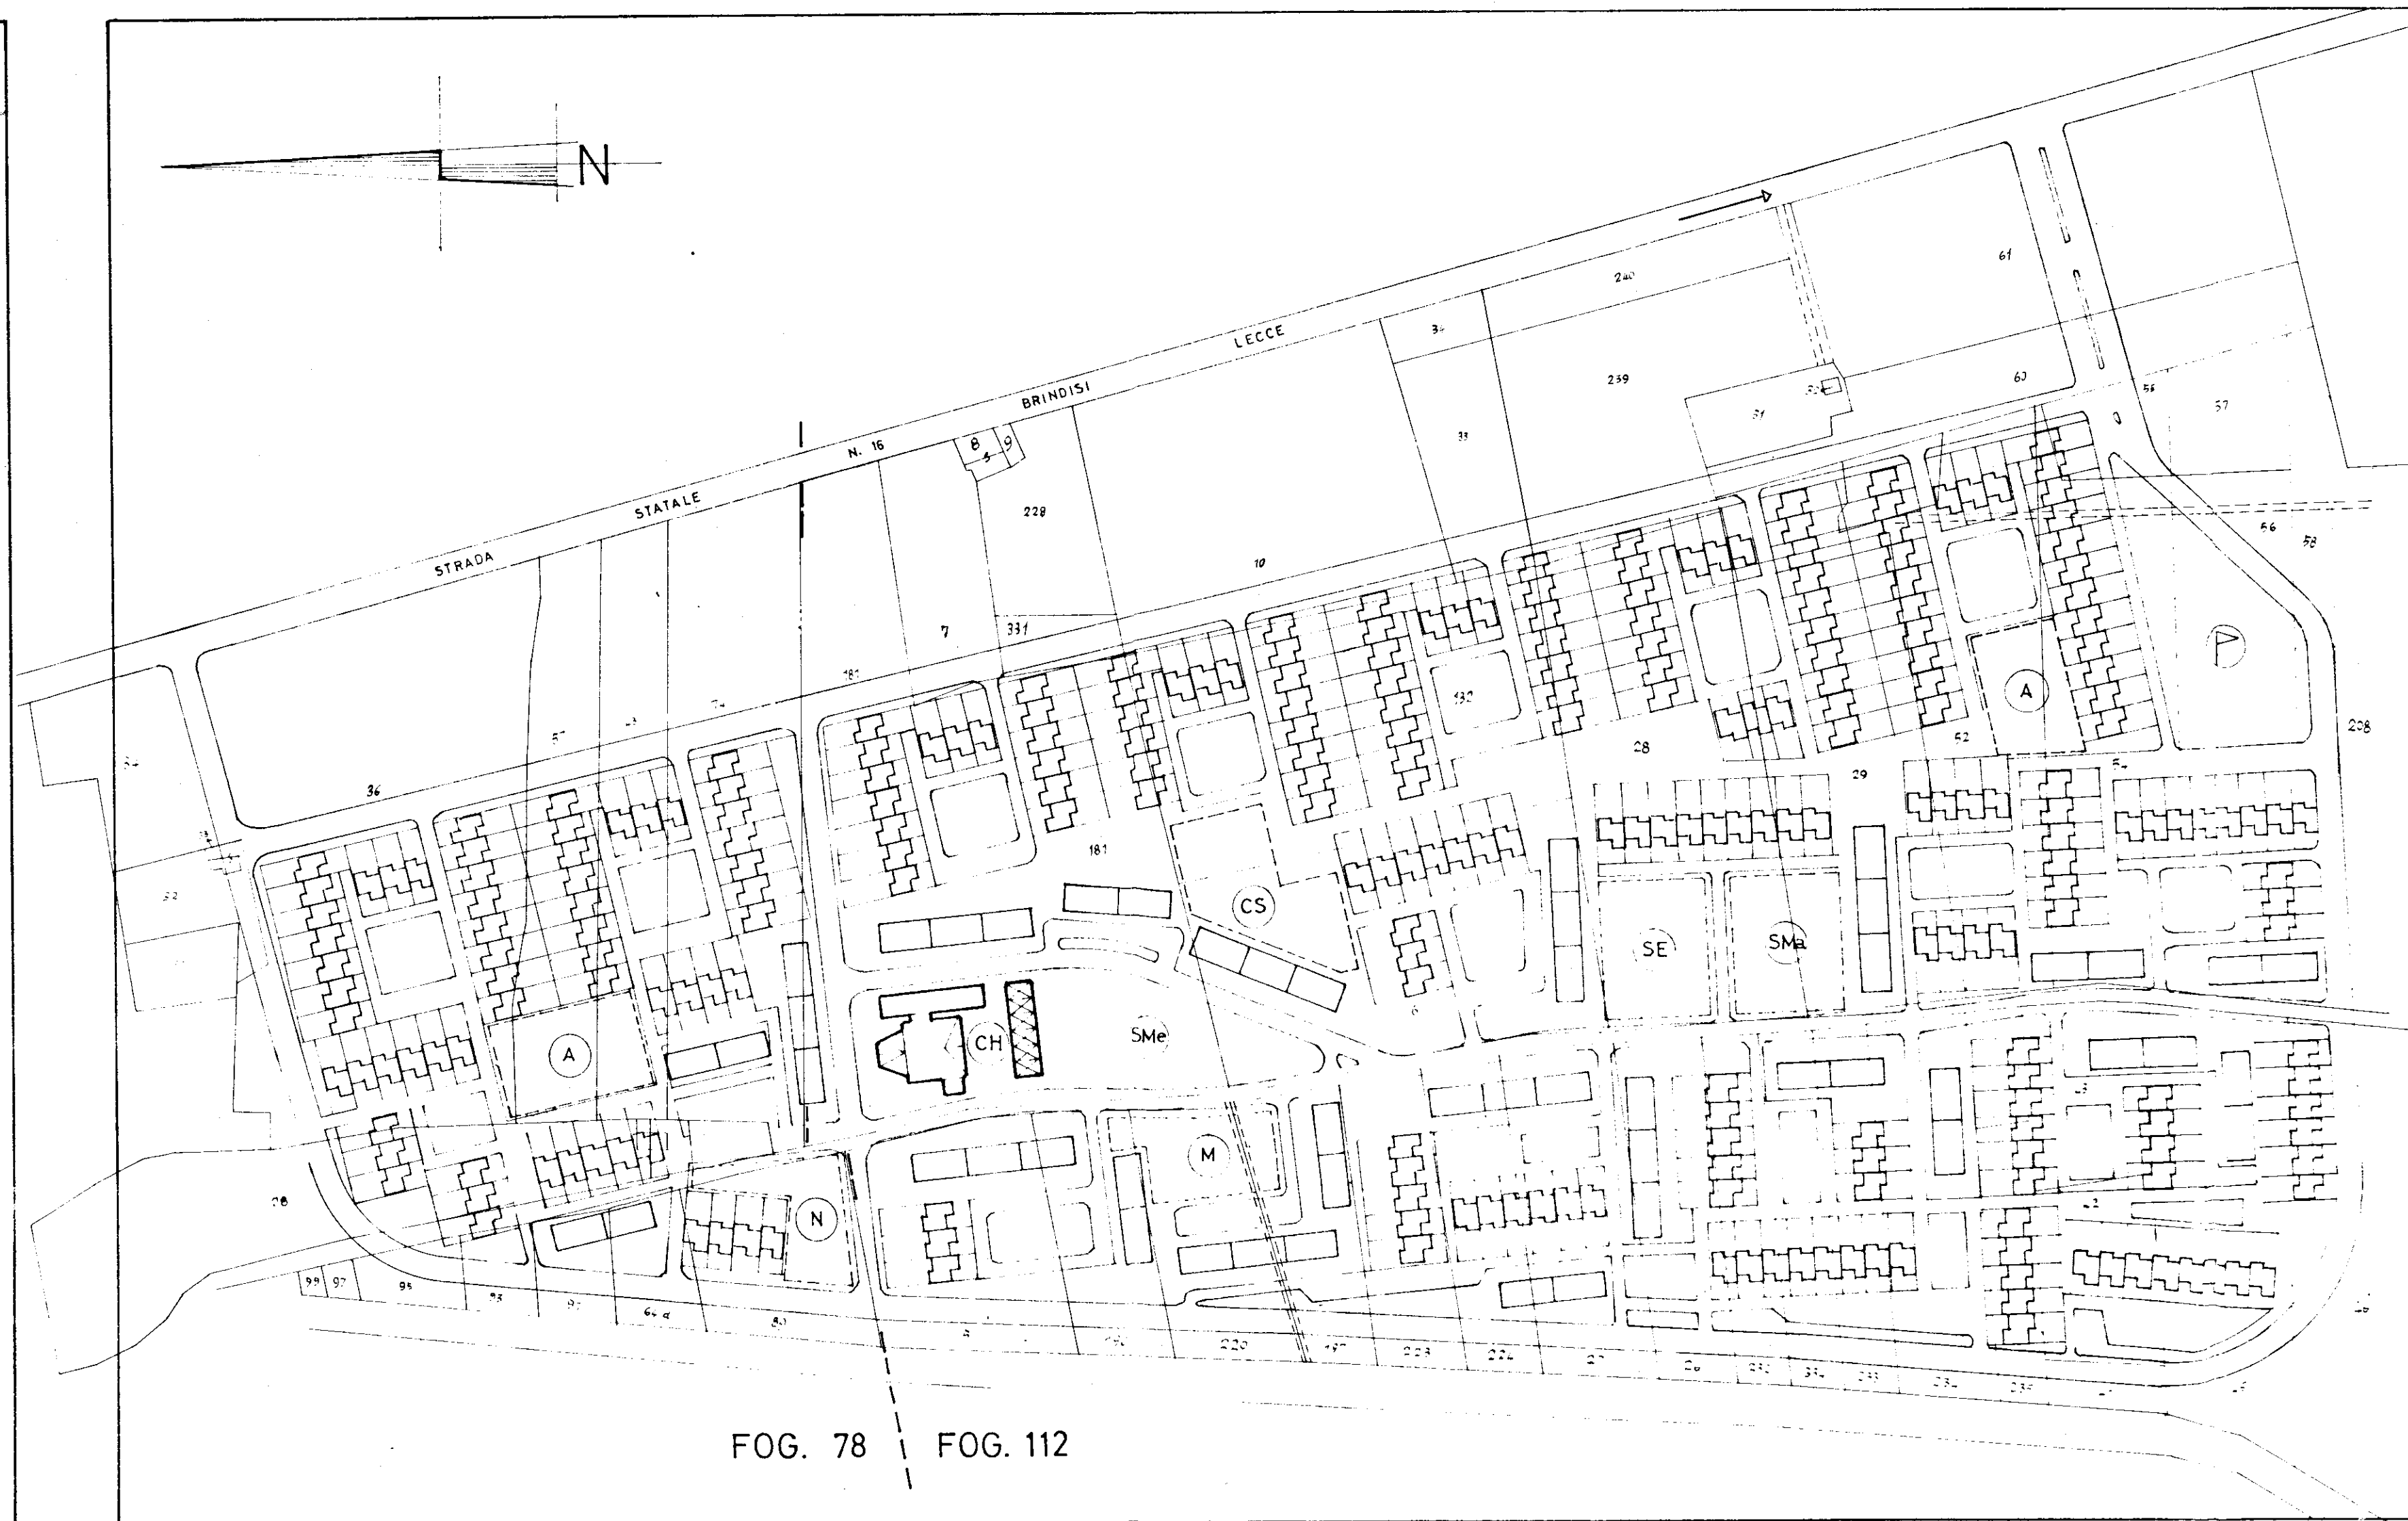

LEGENDA

- (CH) CHIESA
- (CS) CENTRO SOCIALE
- (M) MERCATO
- (N) NEGOZI
- (SMa) SCUOLA MATERNA
- (A) ASILO
- (SE) SCUOLA ELEMENTARE
- (SMe) SCUOLA MEDIA
- (V) ZONA SPORTIVA
- STRADA
- PIAZZOLE PARCHEGGI
- CASE IN LINEA
- CASE A SCHIERA

SEZIONI STRADALI TIPO

