


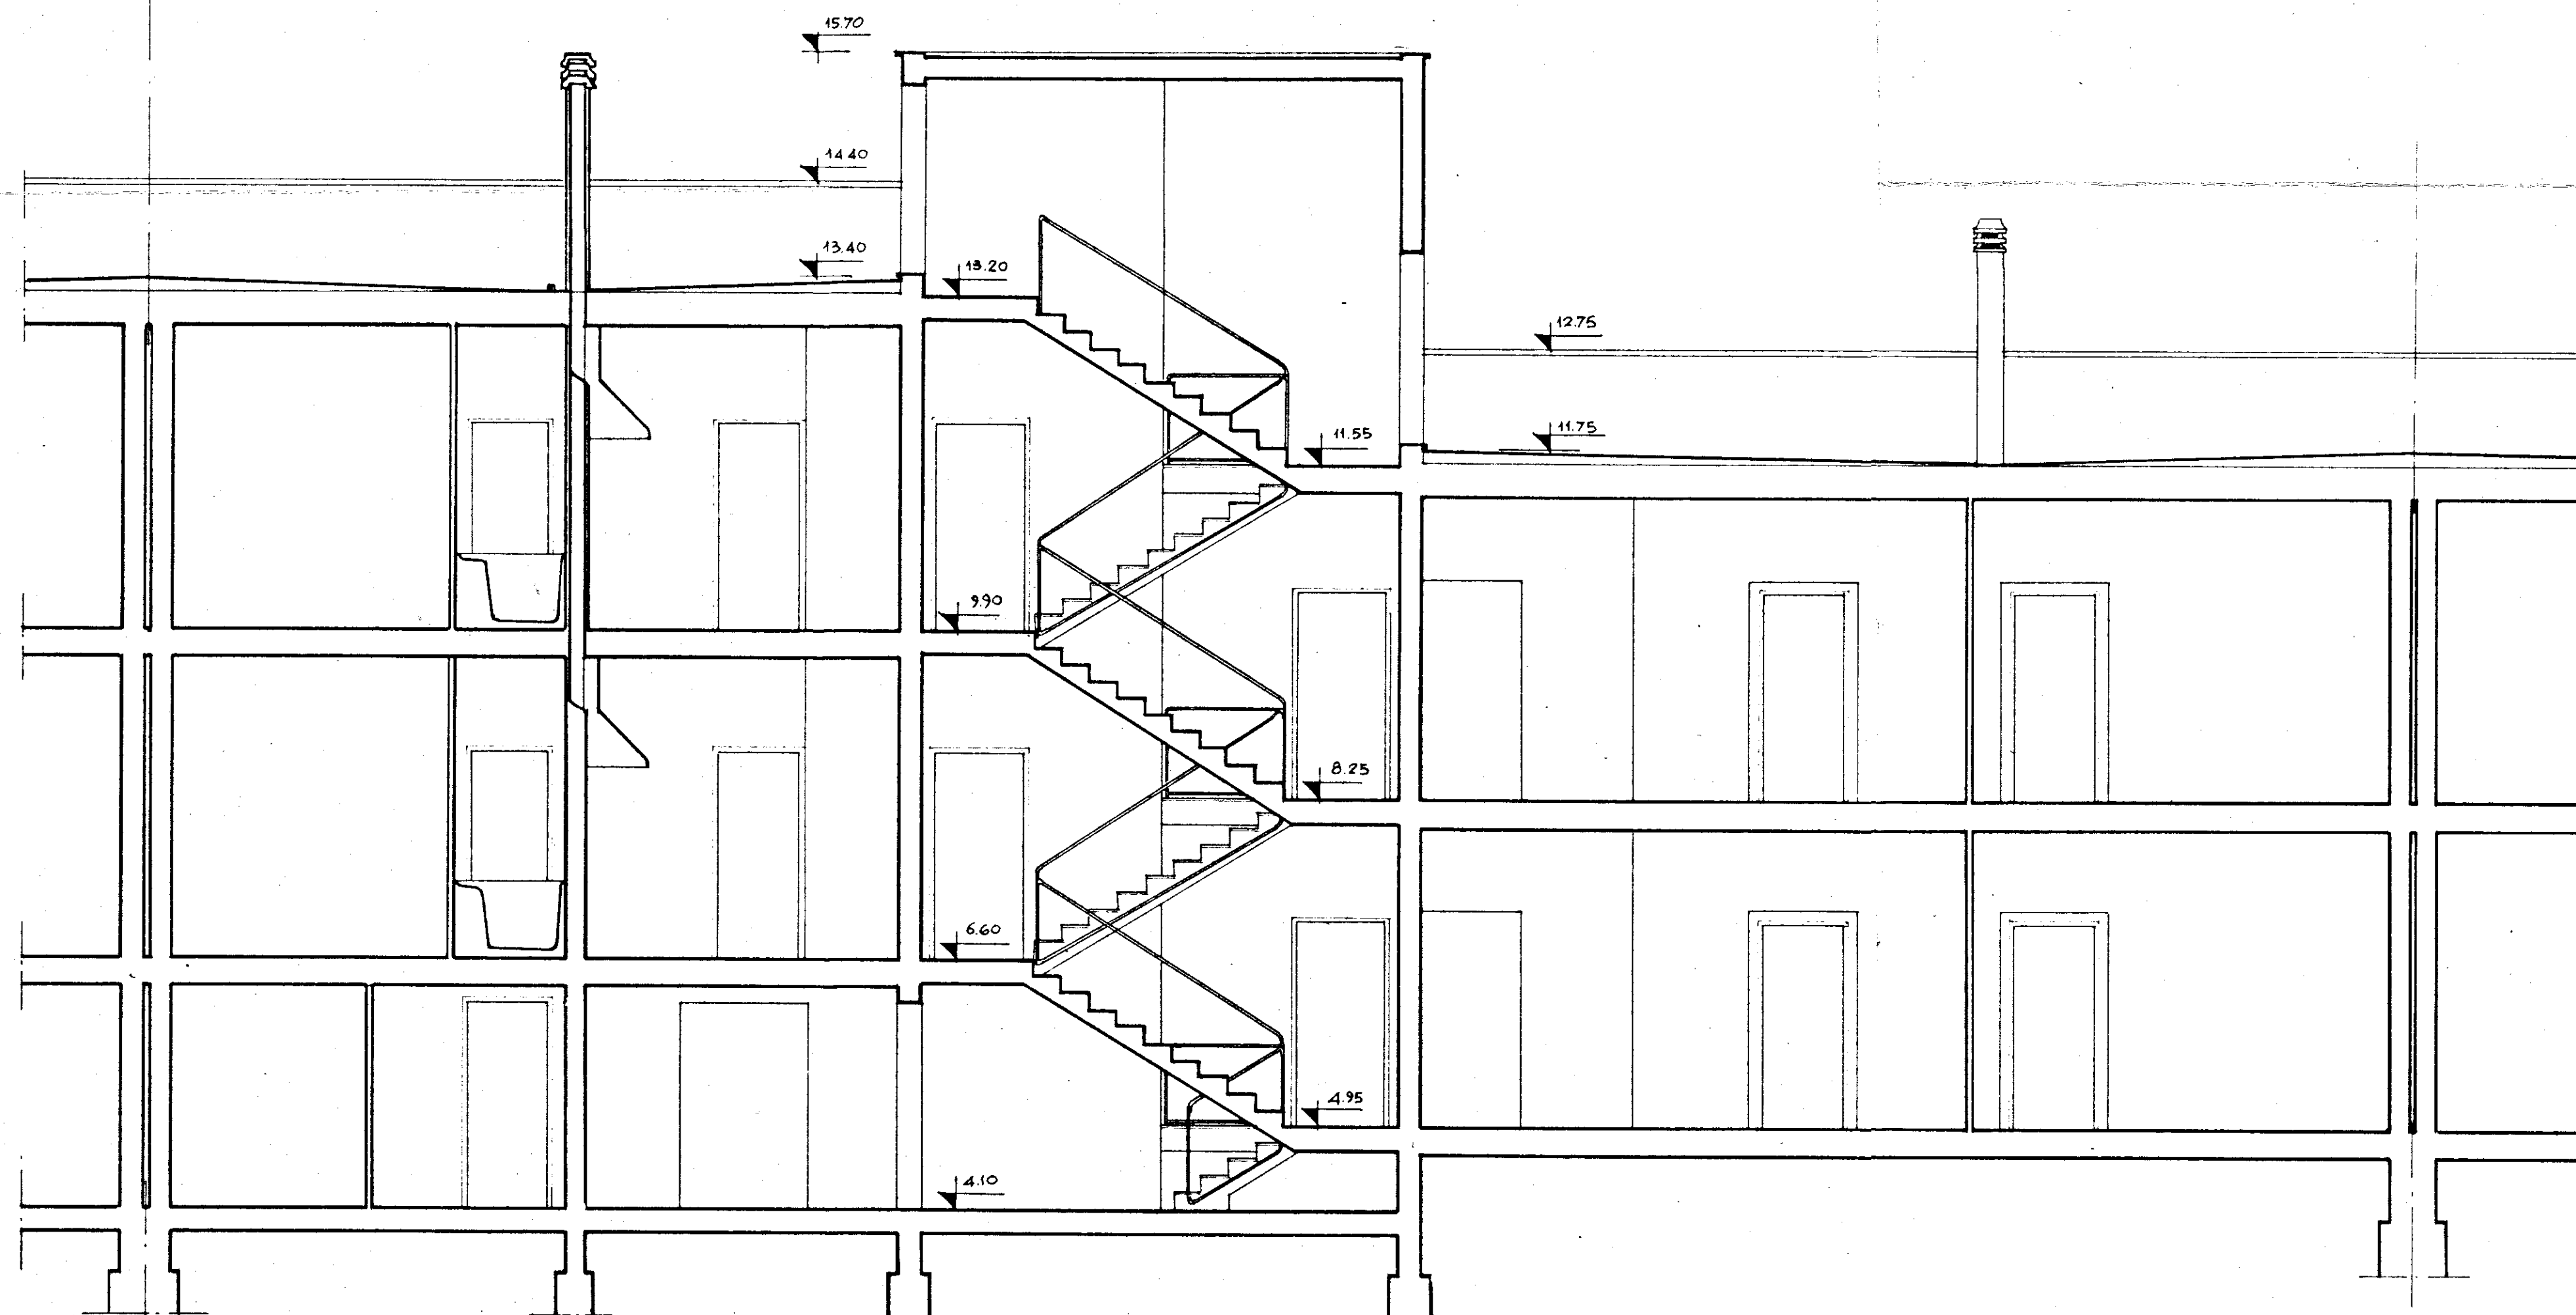

|                                       |                                                                 |            |                       |
|---------------------------------------|-----------------------------------------------------------------|------------|-----------------------|
| GESTIONE                              | GRUPPO ARCH. SPACCARELLI - A. BACCIN - BRUNO - DONI - C. BACCIN |            |                       |
| INA CASA<br>2° SETTENNIO              | nucleo 1°                                                       | edificio C | DIS. N° 6700          |
| CASE IN<br>CEGLIE MESSAPICO           | n. 11.12                                                        |            | TAV. 6°               |
| STAZIONE APP.<br>I.A.C.P.<br>BRINDISI | SEZIONE A.B                                                     | RAPP. 1:50 | SERIE 241             |
|                                       |                                                                 |            | ROMA<br>4 LUGLIO 1959 |