

288,79

COMUNE DI FASANO
VISTO: *[firma]*
IL PRESIDENTE
avv. Pio Dell'Jano



IL COORDINATORE
DEI SERVIZI TECNICI
(Dott. Arch. Piero ORESTA)



IL PRESIDENTE
(Eugenio CRISTOF)

ISTITUTO AUTONOMO CASE POPOLARI - BR

LEGGE 5 AGOSTO 1978 N. 457 PROGRAMMA INTERVENTO 007/74/1

PROGETTO PER LA COSTRUZIONE DI ALLOGGI POPOLARI IN FASANO (BR)

FABBRICATO 25 - 26 ALLOGGI N. 31 (17 DA MQ. 45 E 14 DA MQ. 95)

FABBRICATO 26 ALLOGGI N. 14 DA MQ. 95


PROSPETTO D

SCALA 1:50

DATA

AGGIORNAMENTI

TAV. 10

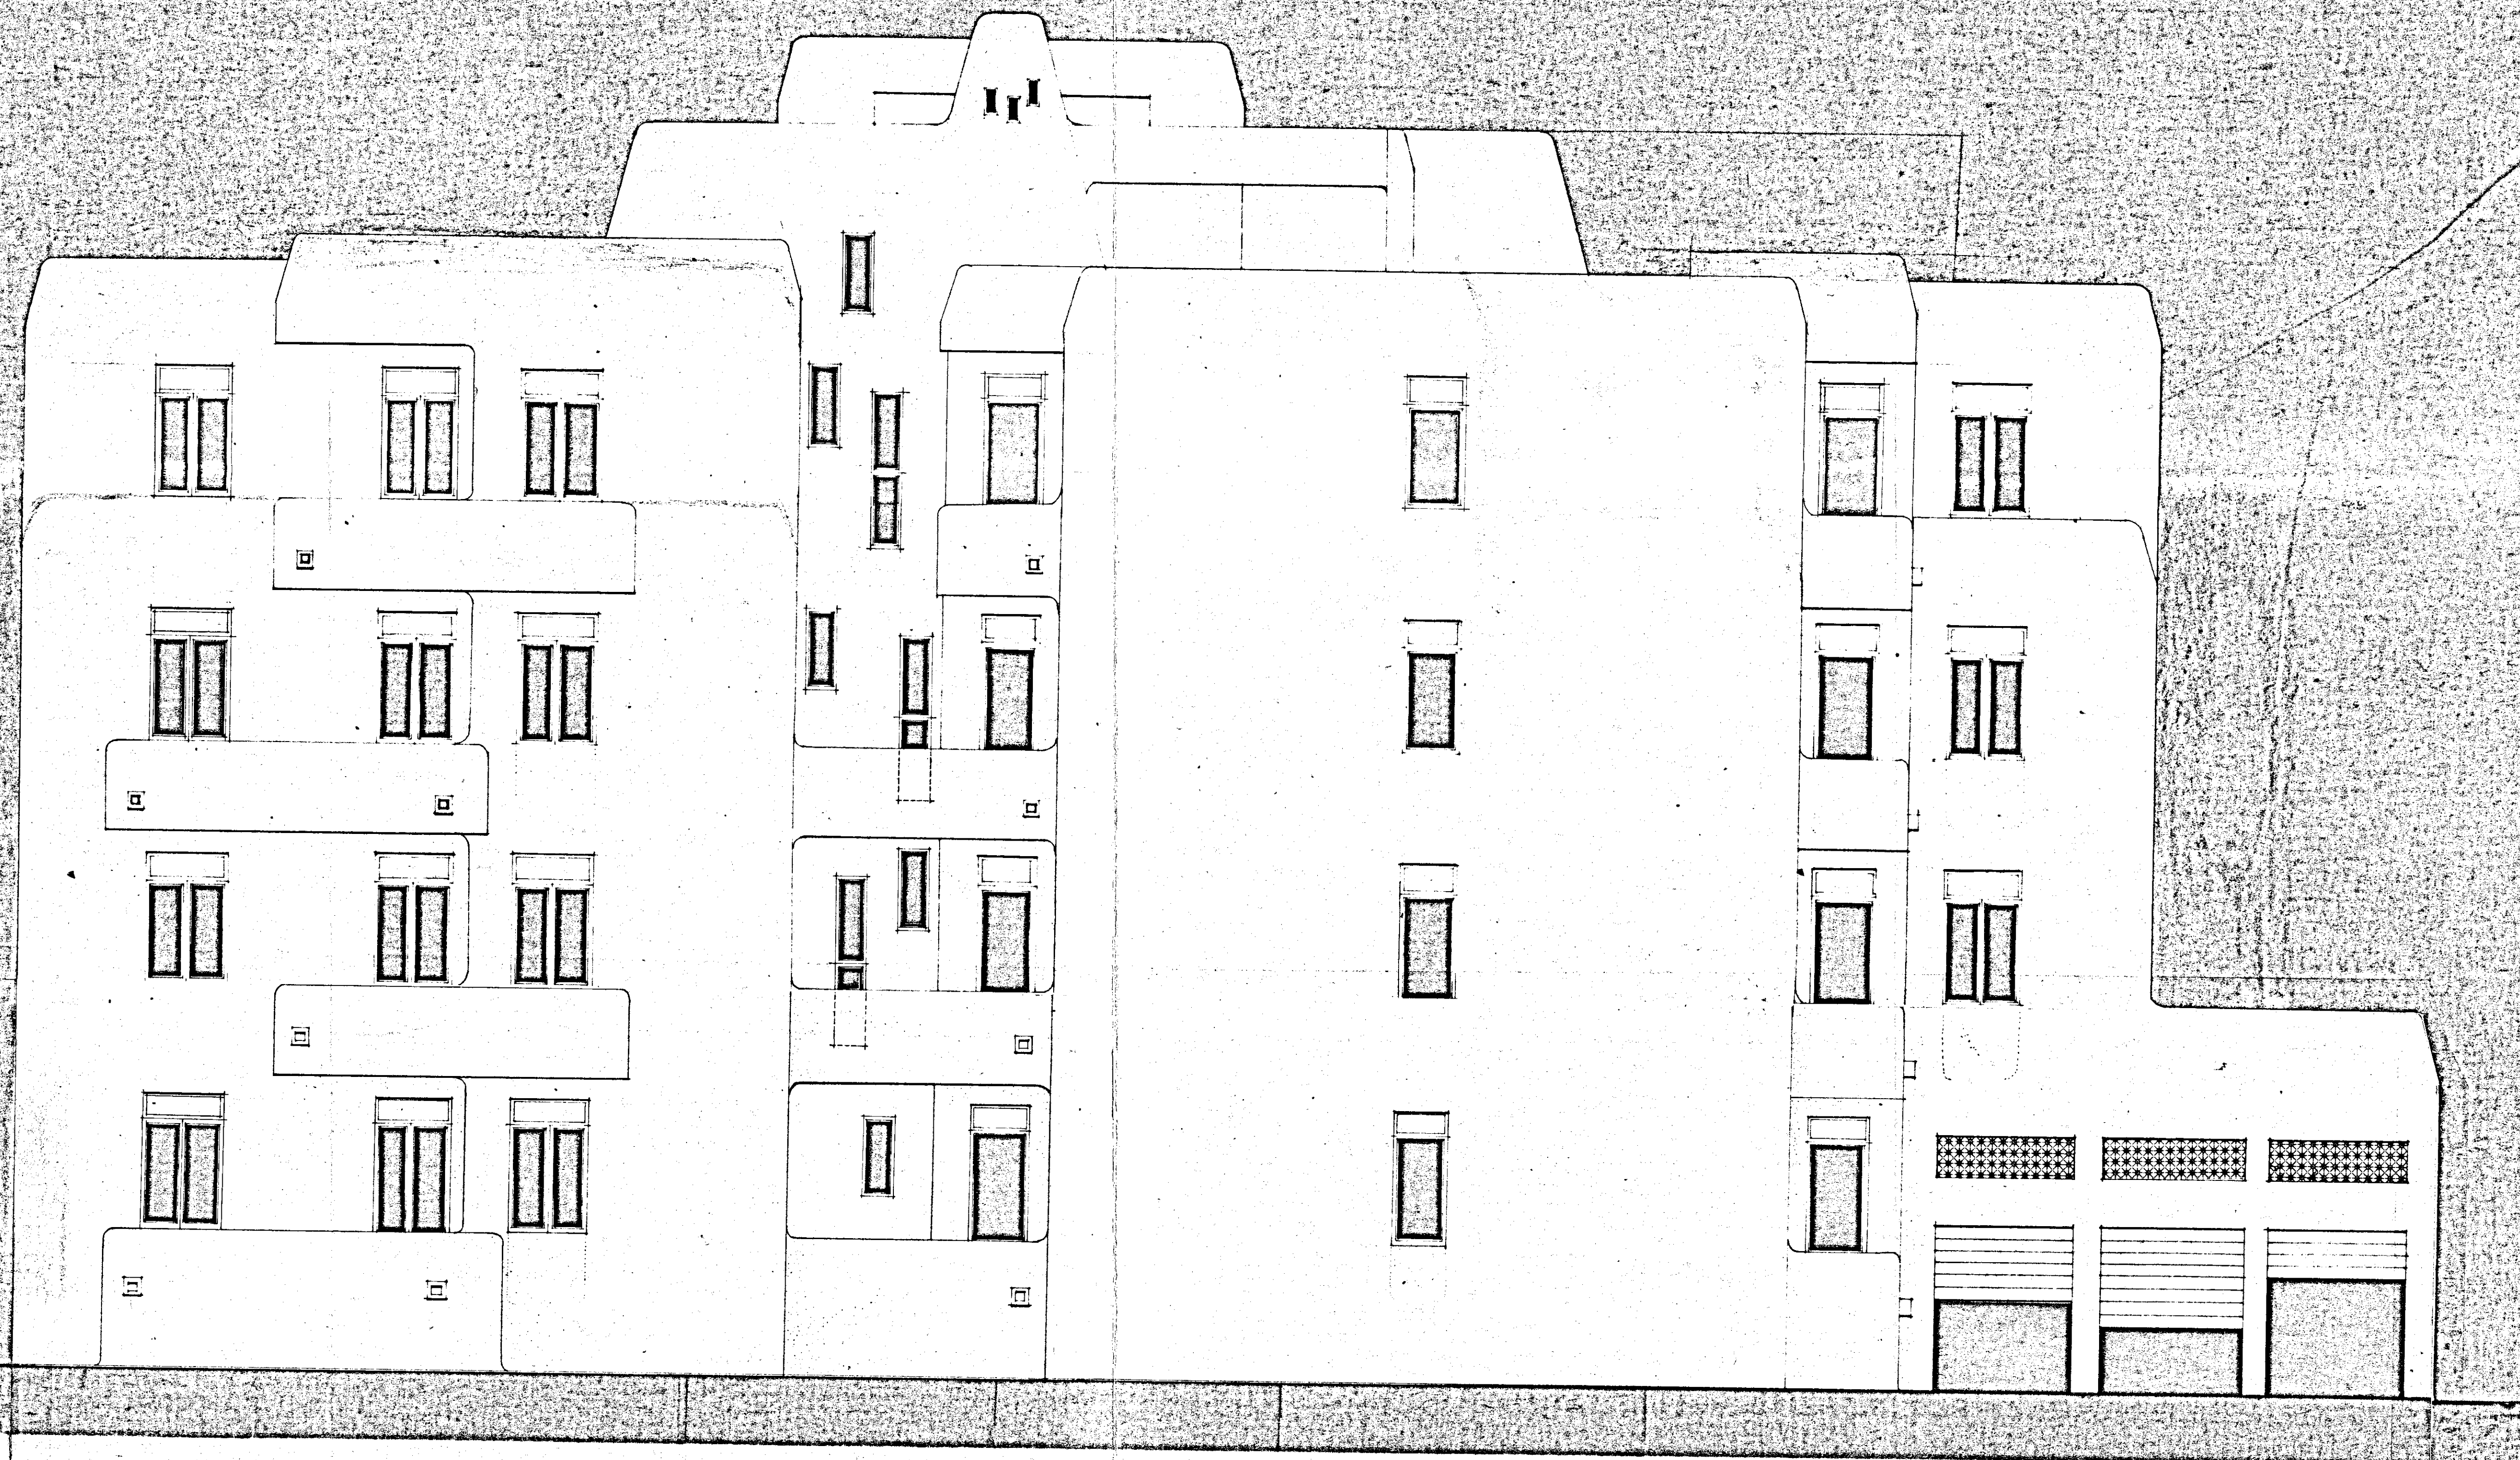

PROSPETTO -D-