

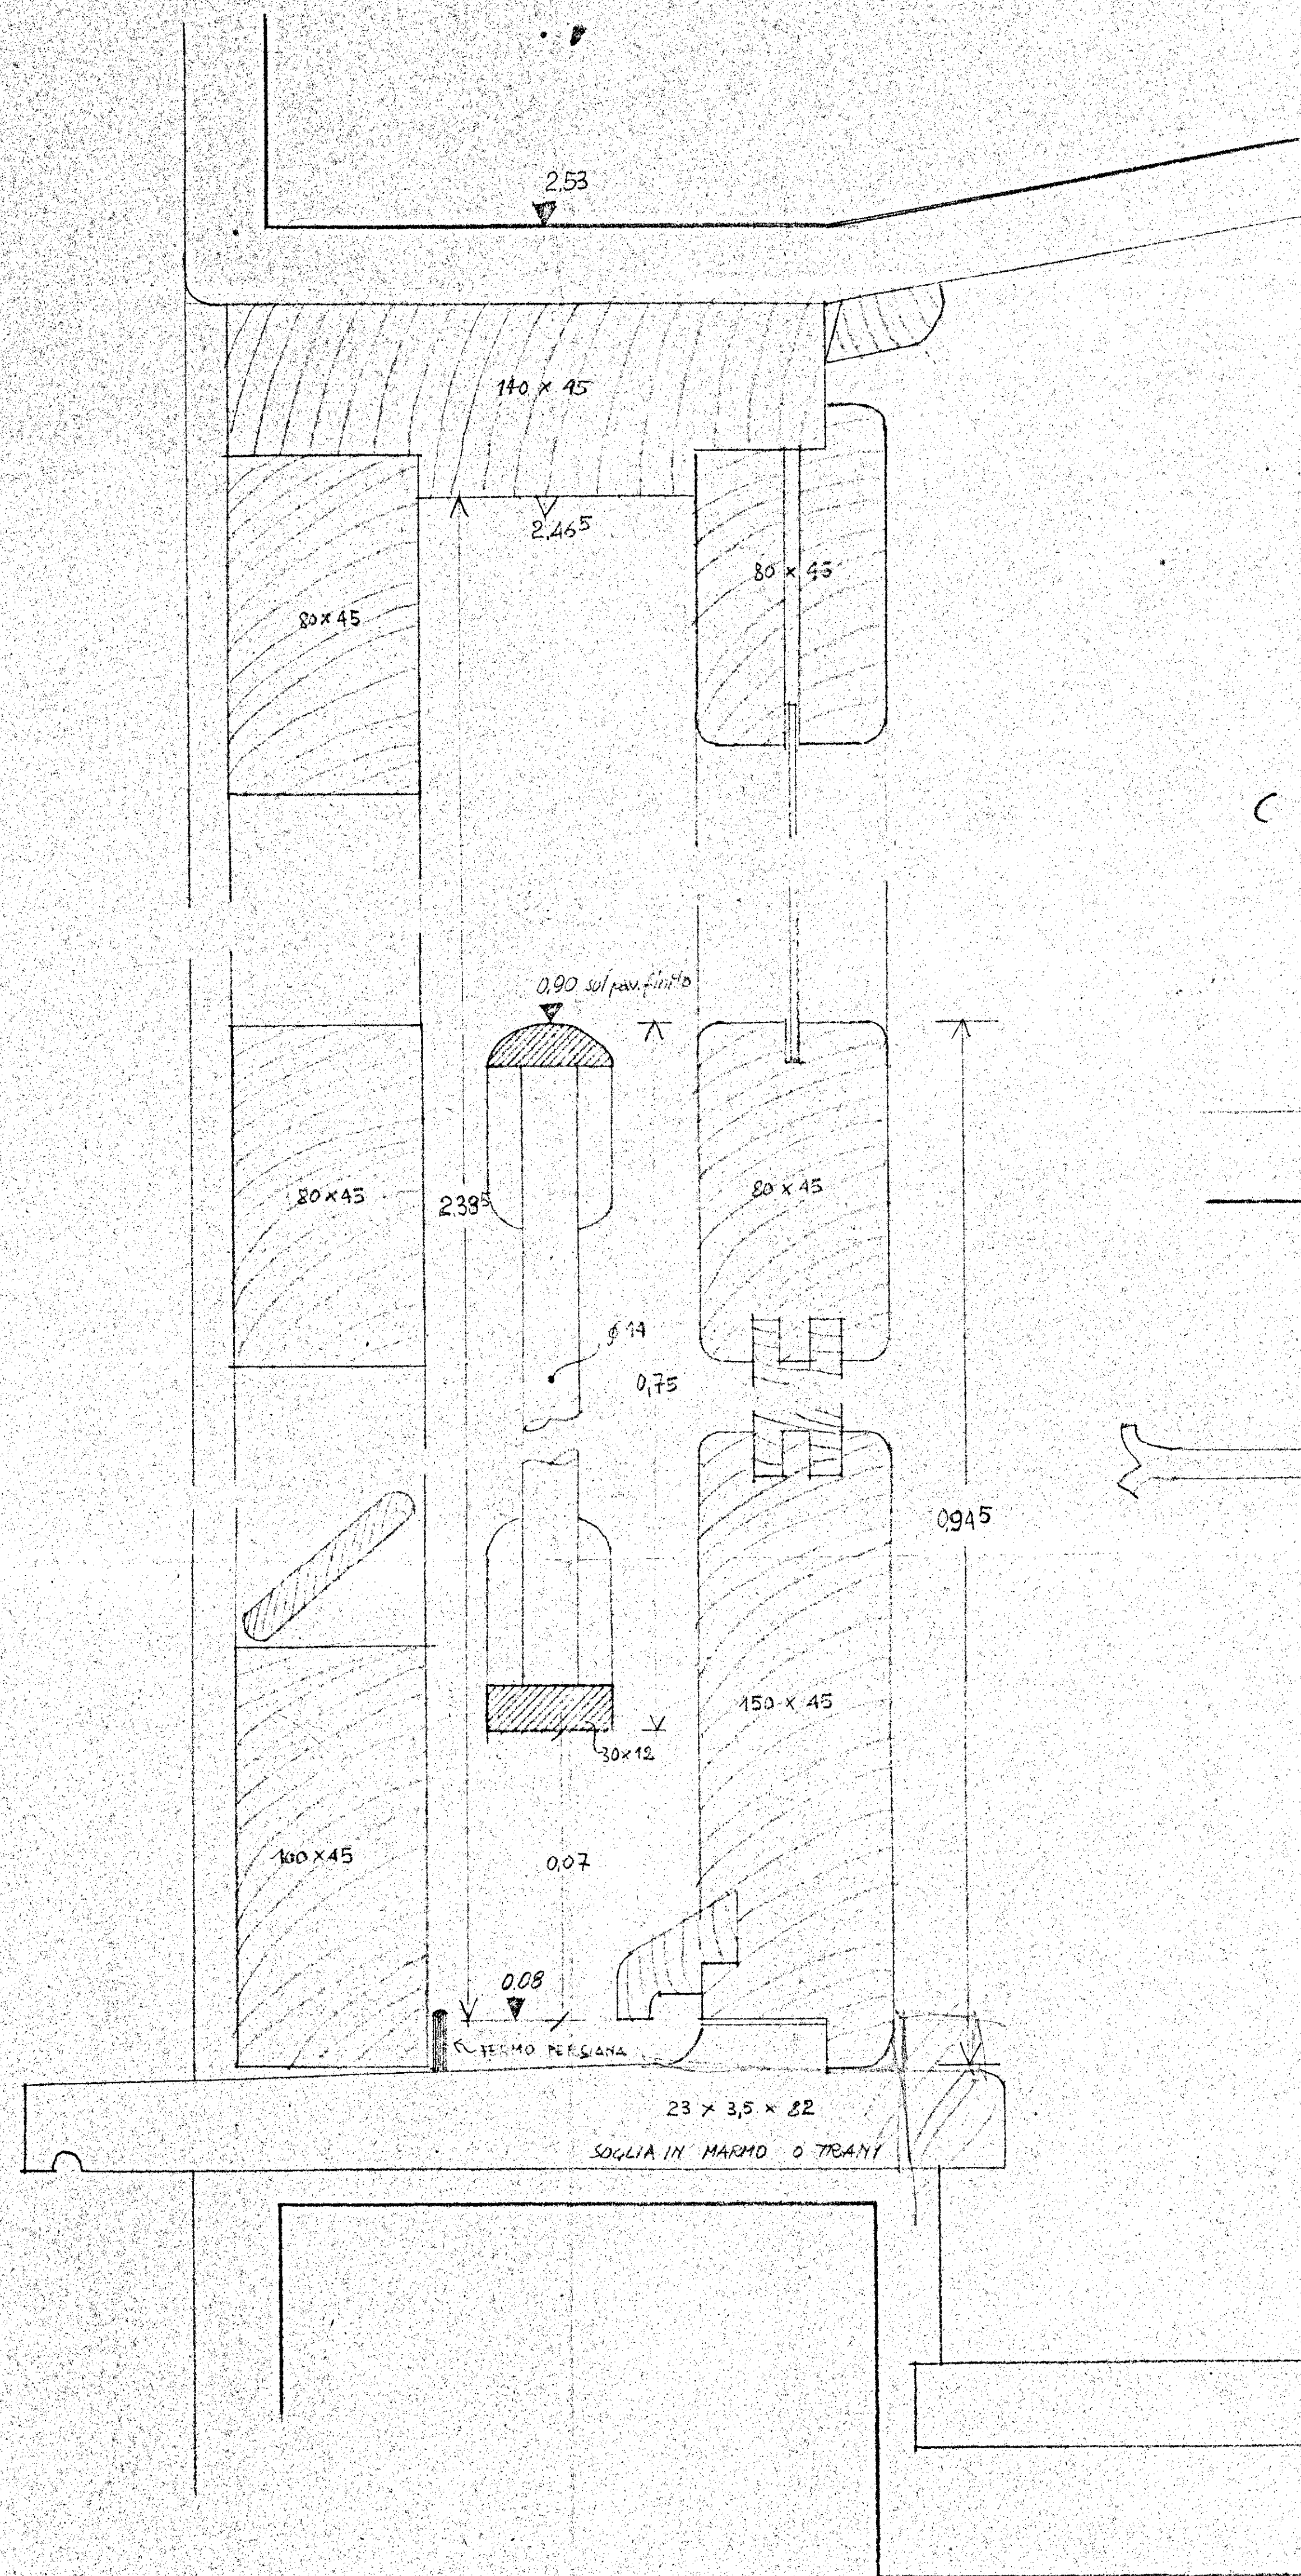


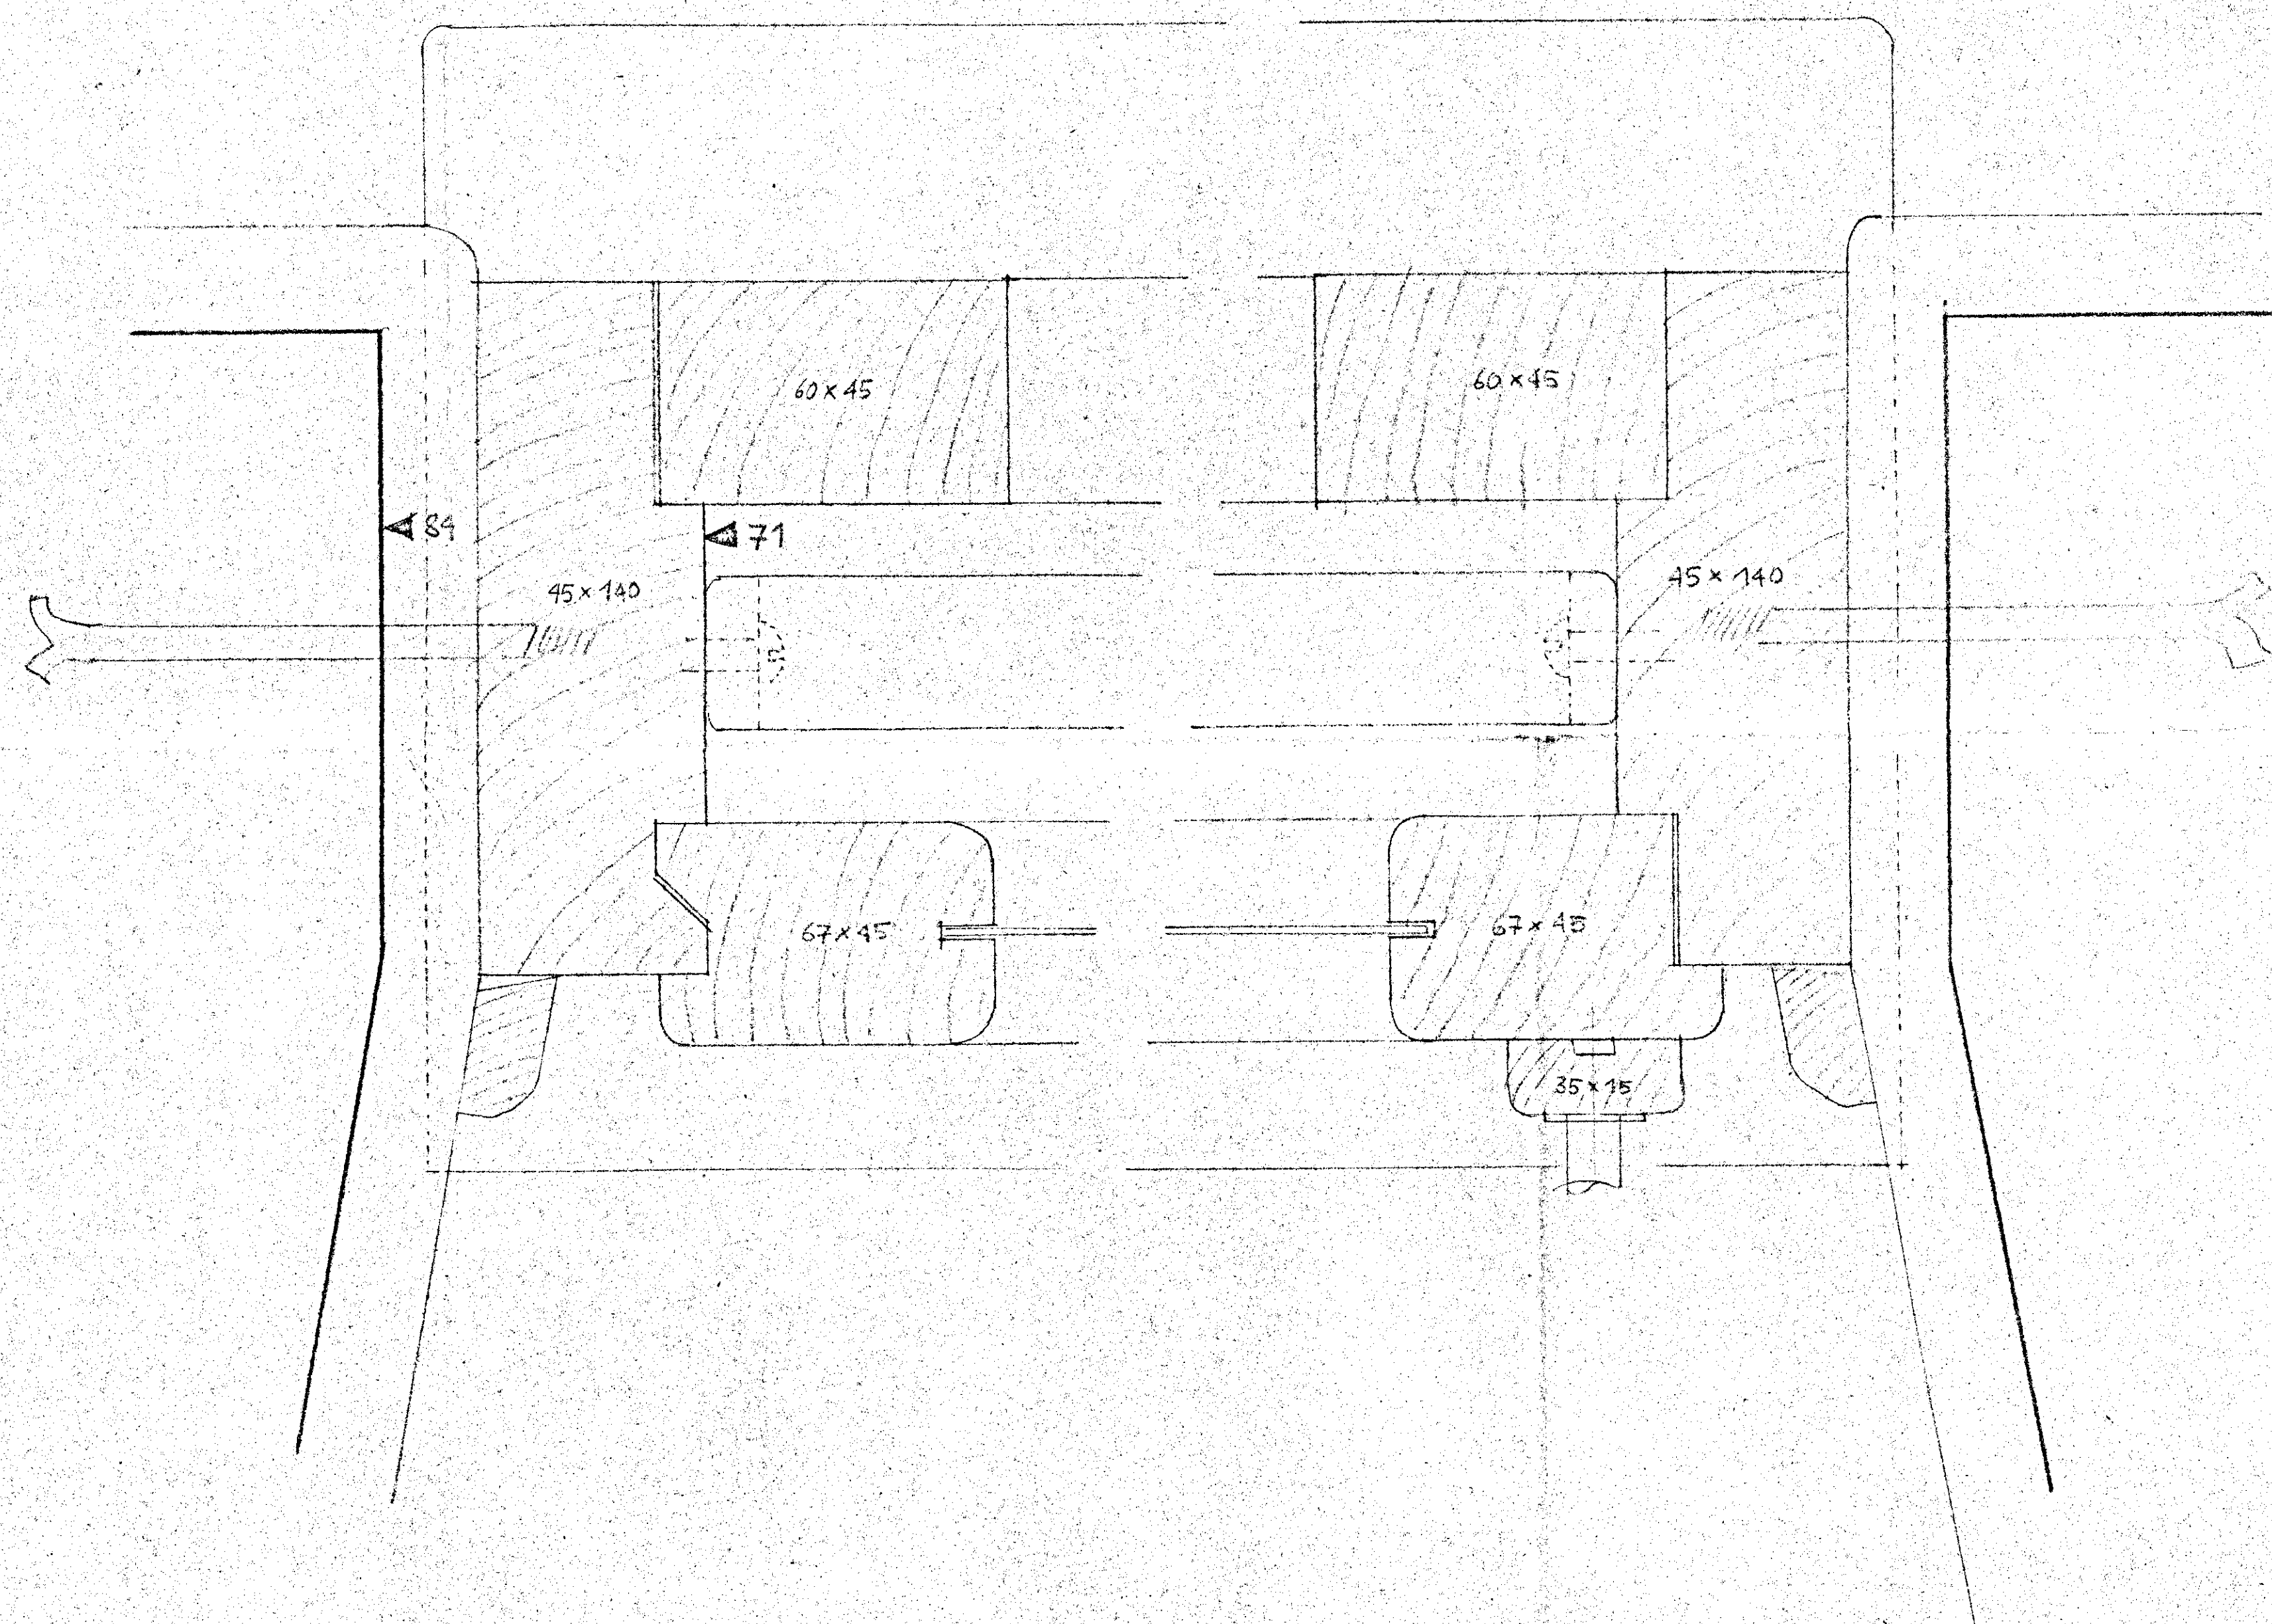

C. FINESTRE DELLE CUCINE
CON RINGHIERINO E PERSIANA N° 24
VETRI SEMPLICI 63 x 141

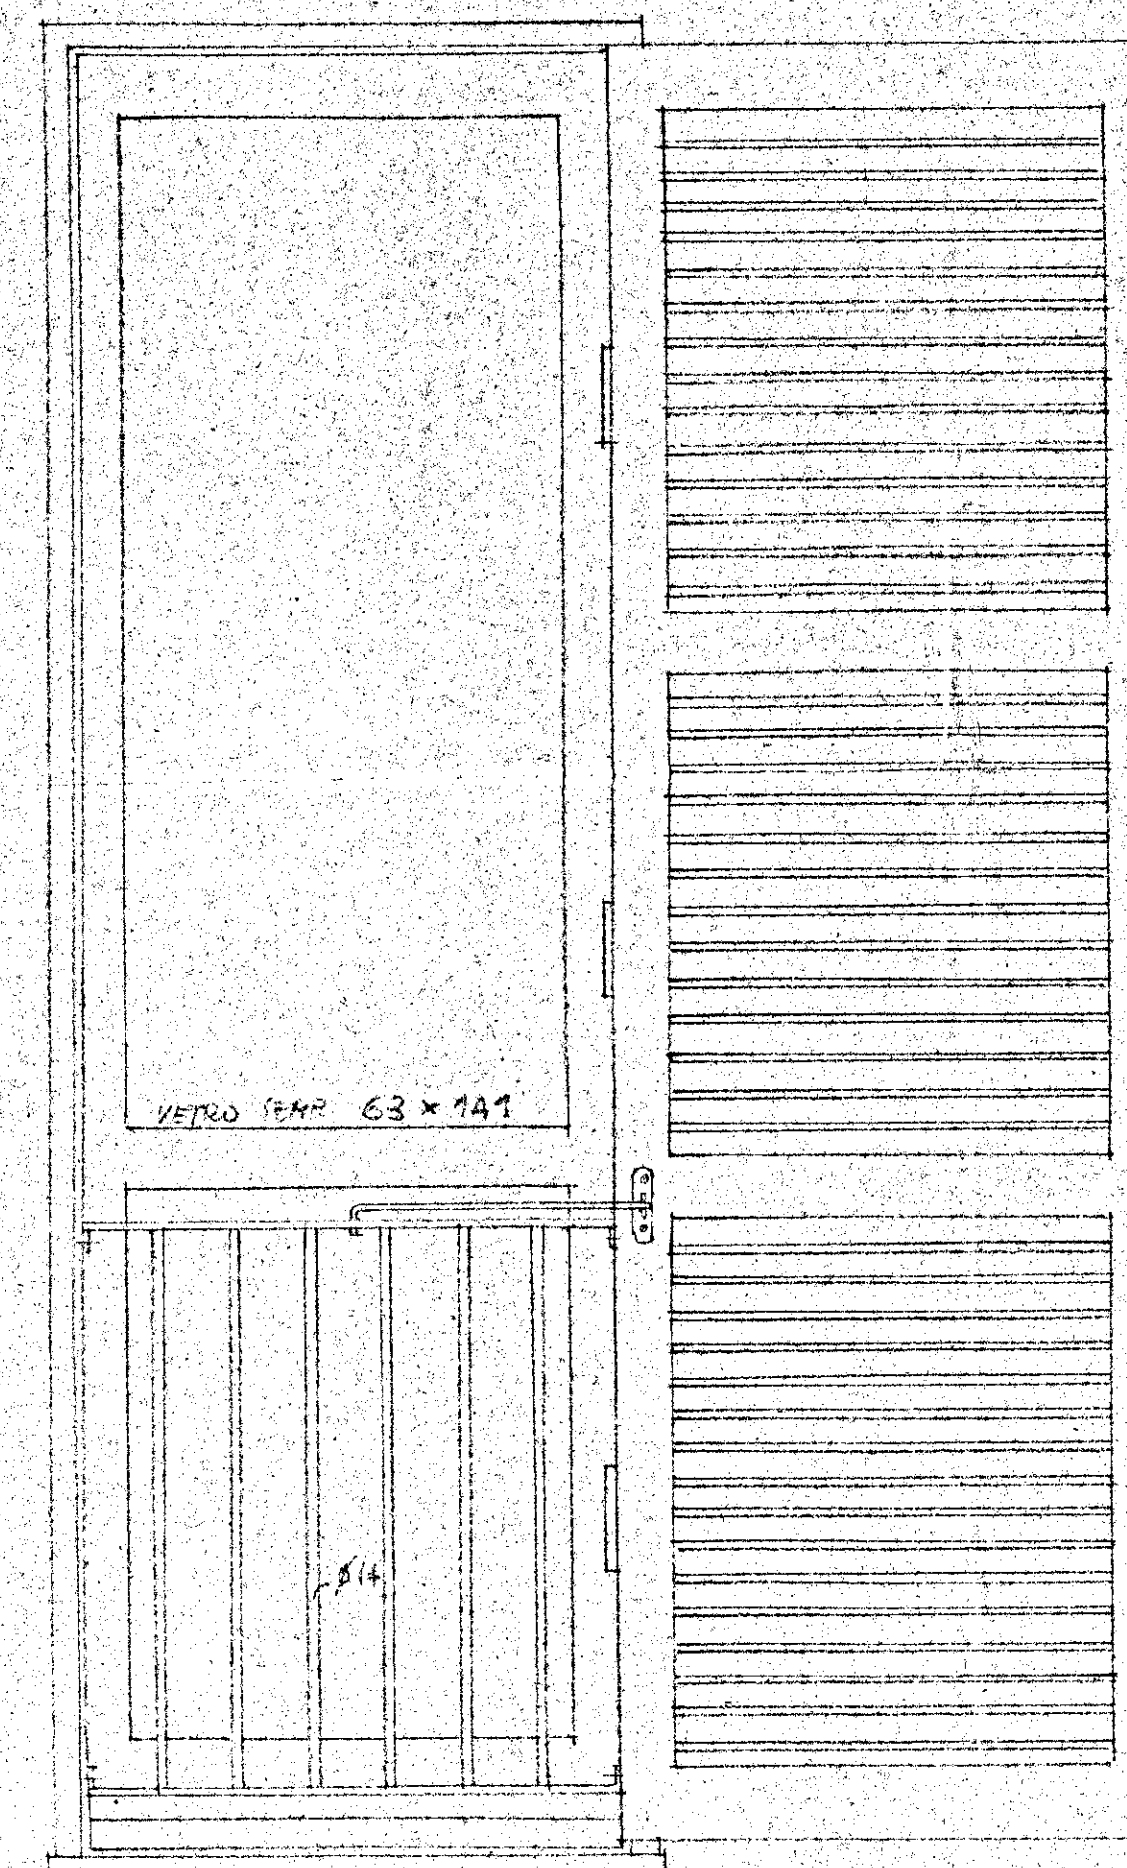

IN LA CASA		IST. ATTORNO CASE POPOLARI DELLA PROV. DATA		15	LUGLIO 1950
POS. COMMENDA		PROGETTO CASE PER LAVORATORI - RIONE		PROT. 01017	18
DIS. PARTICOLARI FINESTRE 'C'					
TAVOLA N. 12		RIFERIMENTO ALLA TAV. N.		SOSTITUISCE LA TAV. N.	
SOSTITUITO DALLA TAV. N.		SOSTITUITO DALLA TAV. N.		SOSTITUITO DALLA TAV. N.	
COPIE		COPIE		COPIE	