


# ISTITUTO AUTONOMO CASE POPOLARI PER LA PROVINCIA DI BRINDISI


PROGETTO CASE POPOLARI PER OSTUNI

PIANTE - SCALA 1:100

FONDAZIONI

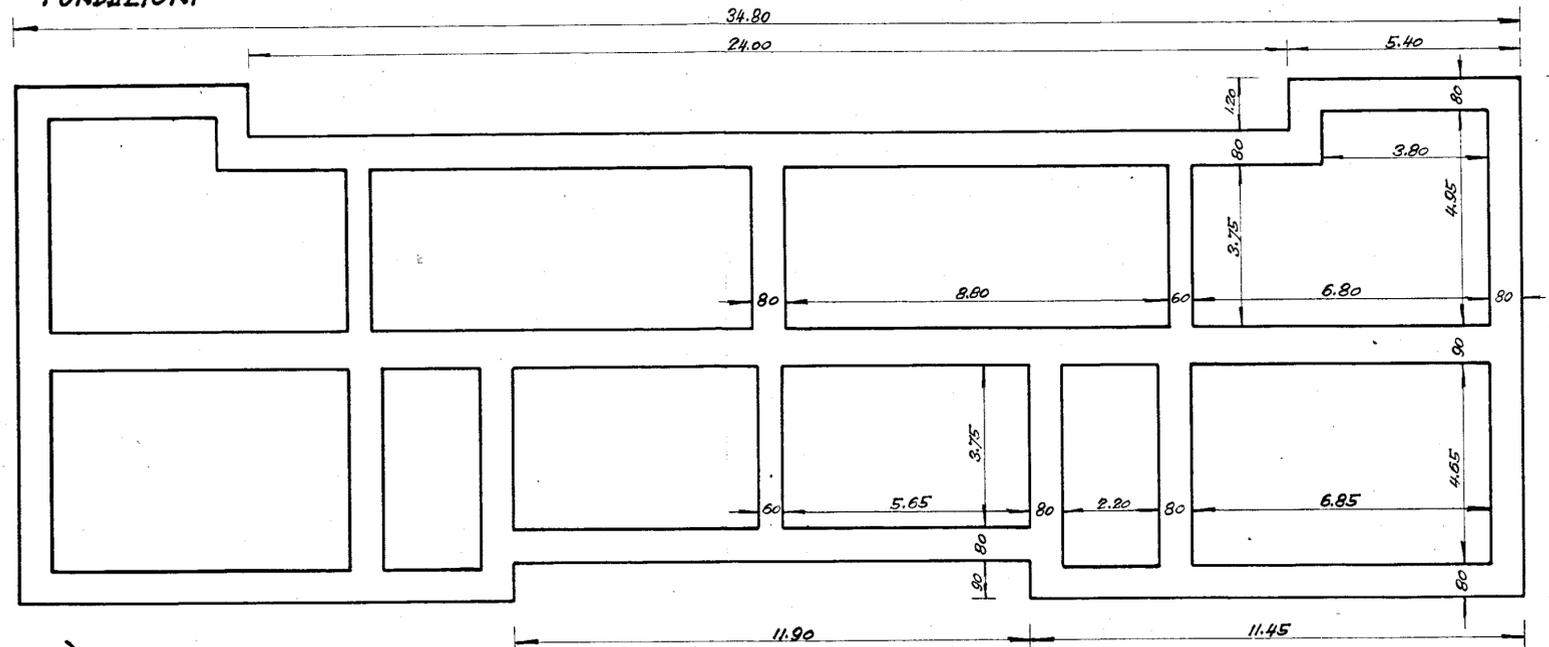

PIANO TERRA E PRIMO PIANO

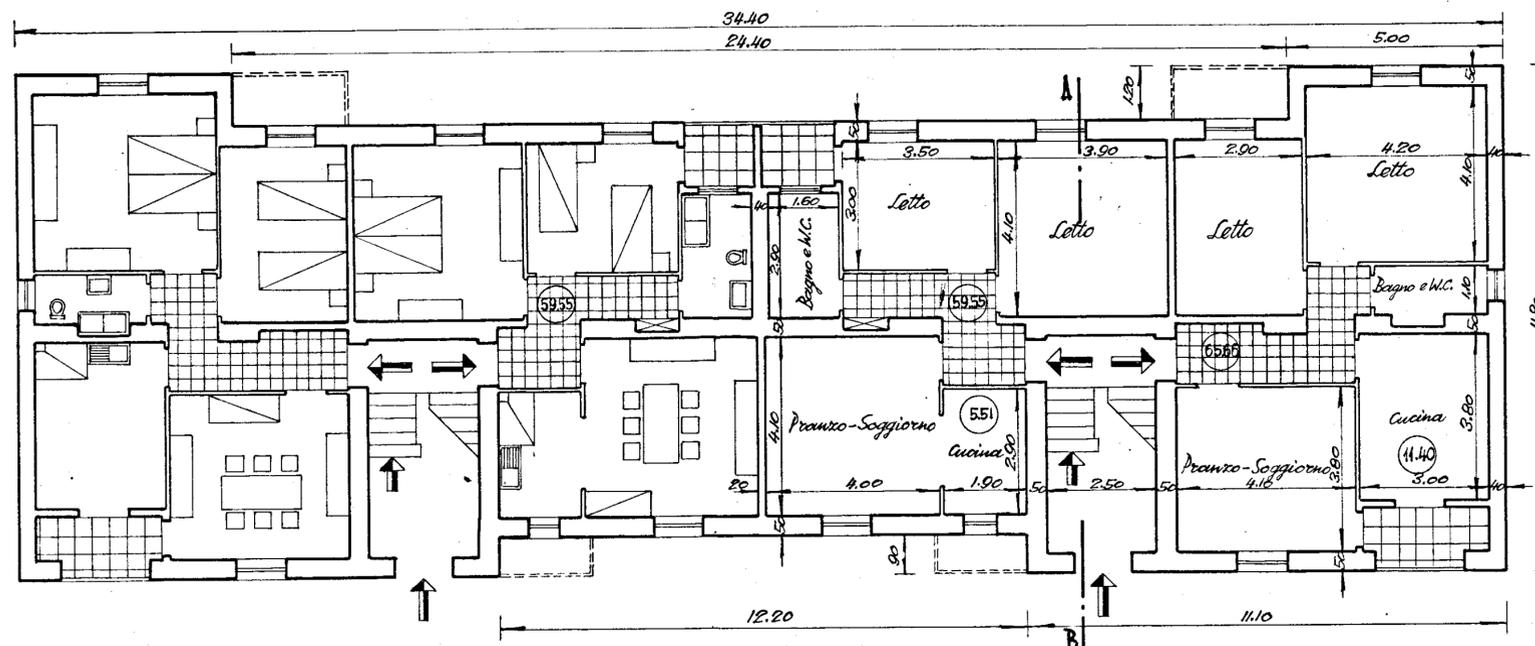

SECONDO PIANO

