


Visto il verbale della C.E.C.
L'ARCHITETTO CAPO
Dr. Arch. Sergio Attolini

COMMISSIONE EDILIZIA
BRINDISI
11. LUG. 1996
PARERE FAVOROVILE

IL SINDACO
(Errico Ortese)

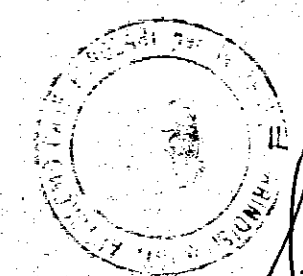

COMMISSARIO STRORDINARIO
(Zett. Int. Esp. 101)

**istituto autonomo
case popolari**
— brindisi —

legge 5-8-1978 n. 457 IV° biennio 1984/85
programma intervento n. 001-117-1
codice 4-16-74-001-01

progetto per la costruzione di alloggi
popolari in **BRINDISI** (RIONE BOZZANO)
LOTTO -F- (SCALE 0 - P - Q)
LOTTO -G- (SCALE R - S)


alloggi n. 48 da mq. 95

**SISTEMAZIONI ESTERNE
PARTICOLARI COSTRUTTIVI**

lav. **2a-b**

ufficio
progettazione
i. a. c. p.
brindisi

scala 1:500

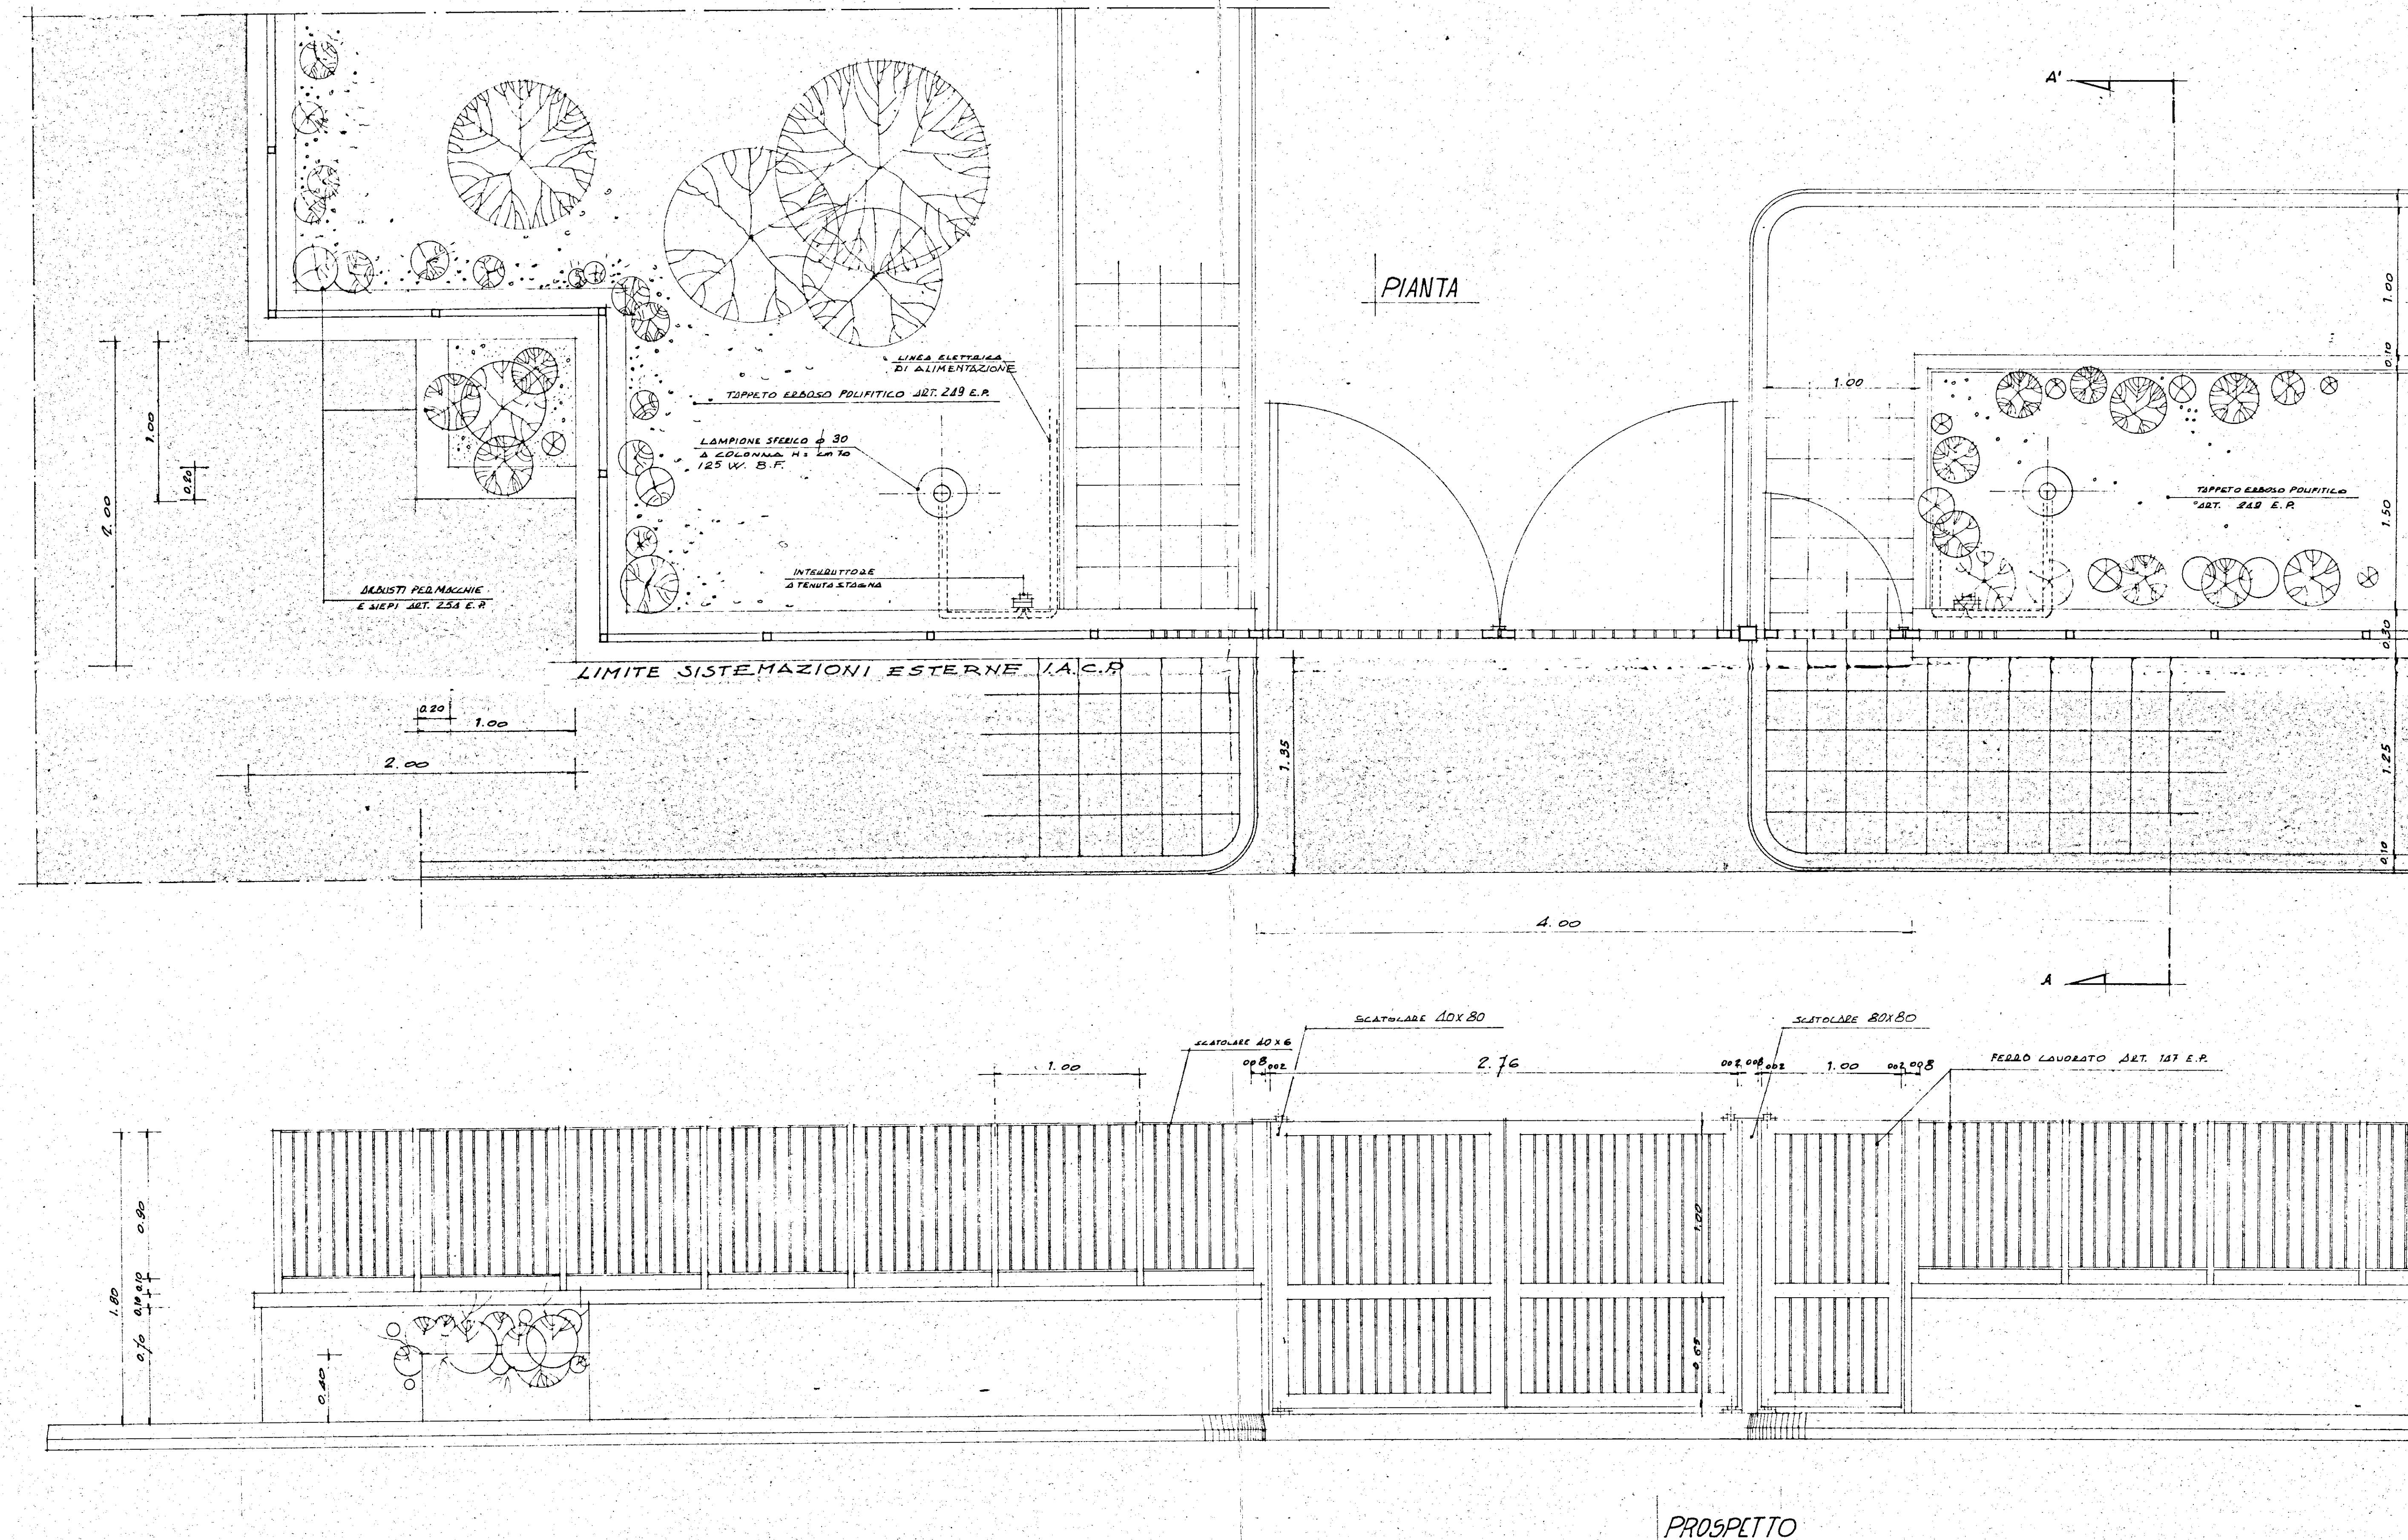

PROSPETTO

