




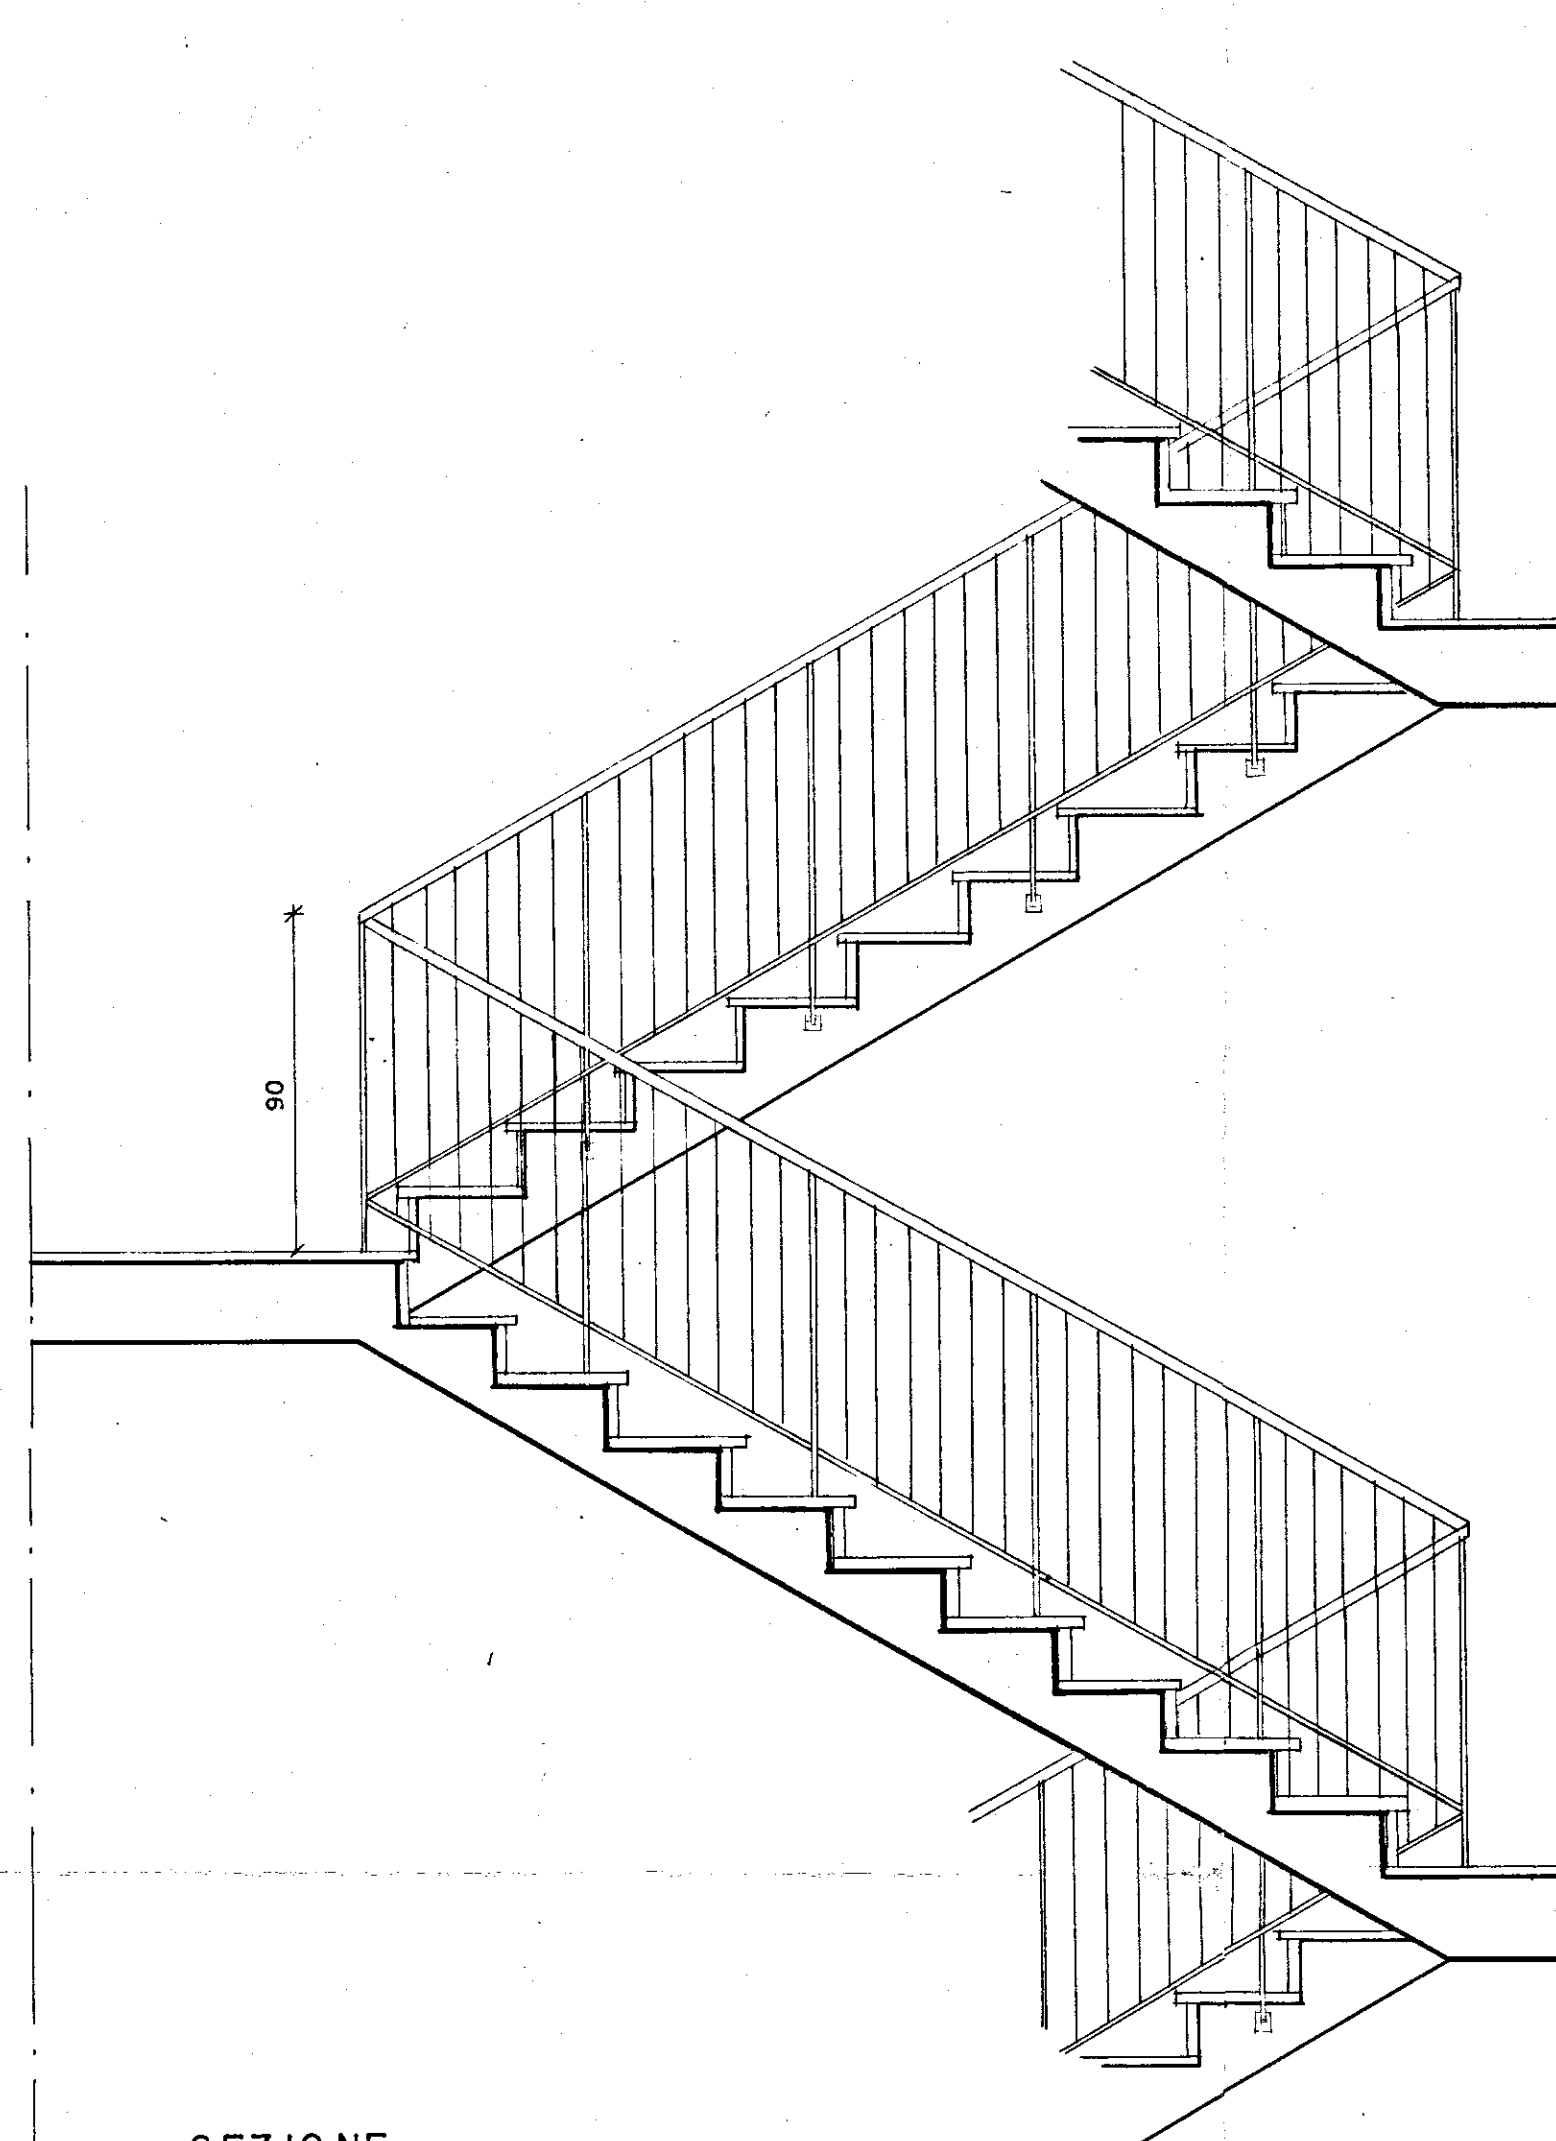


- SEZIONE -

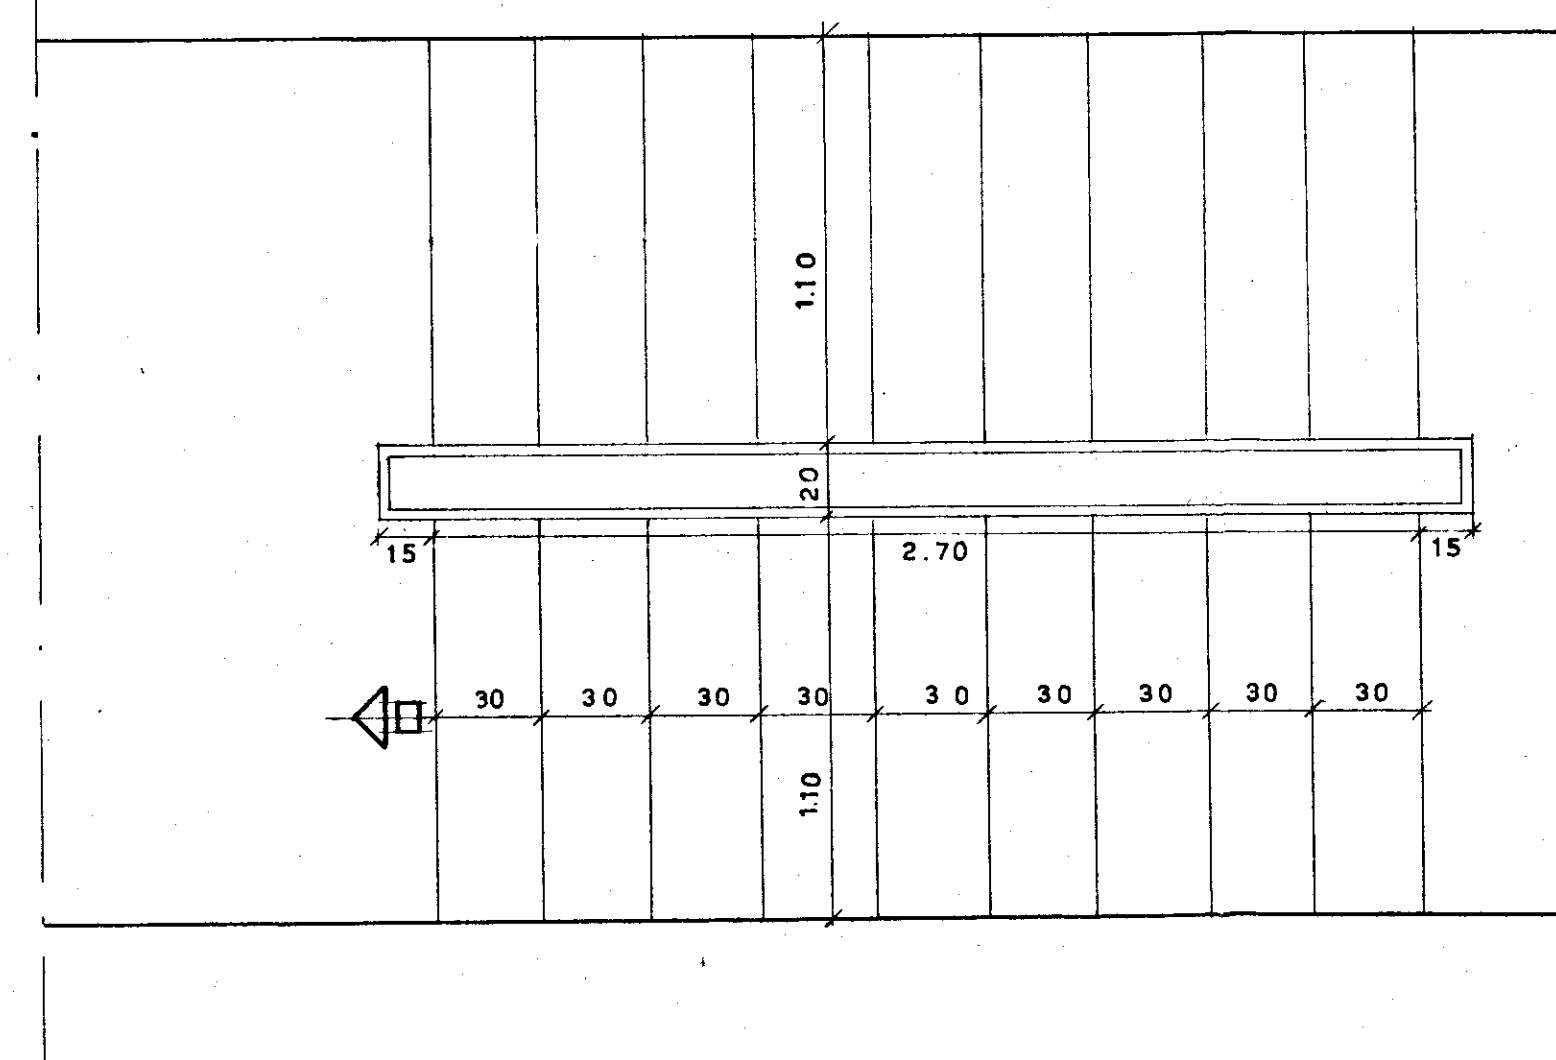


- P I A N T A -

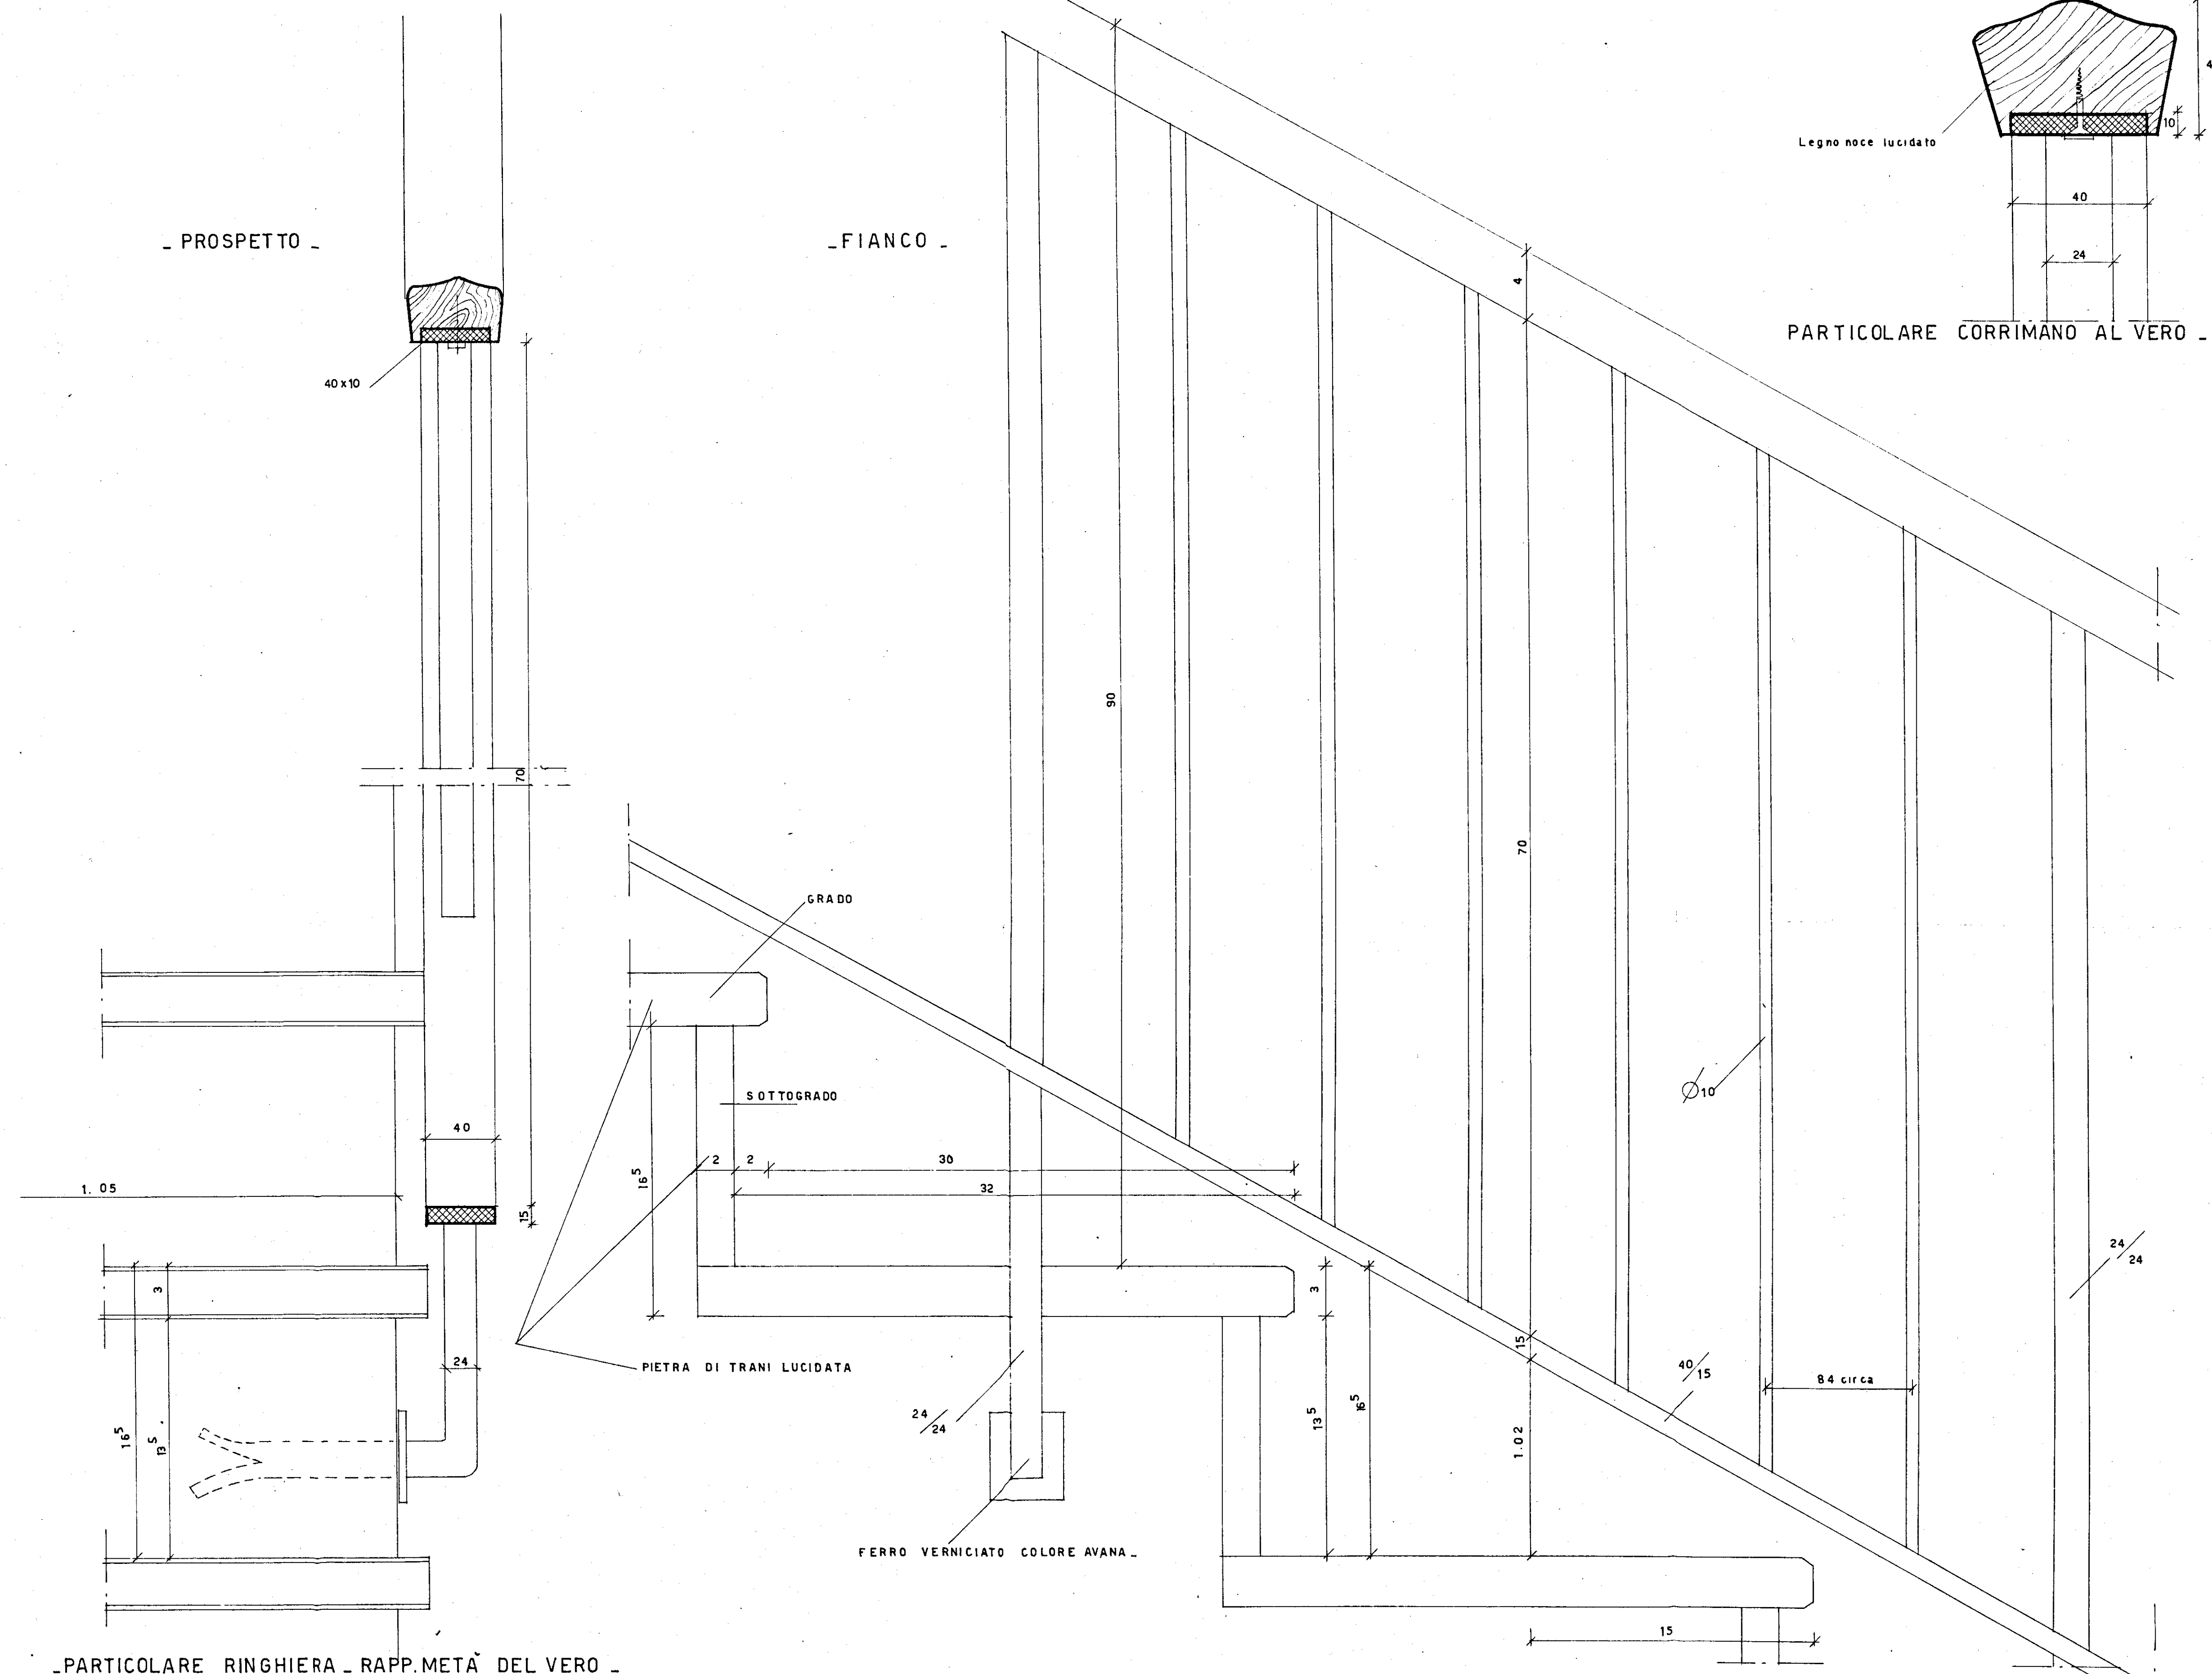

-PARTICOLARE RINGHIERA - RAPP.METÀ DEL VERO -

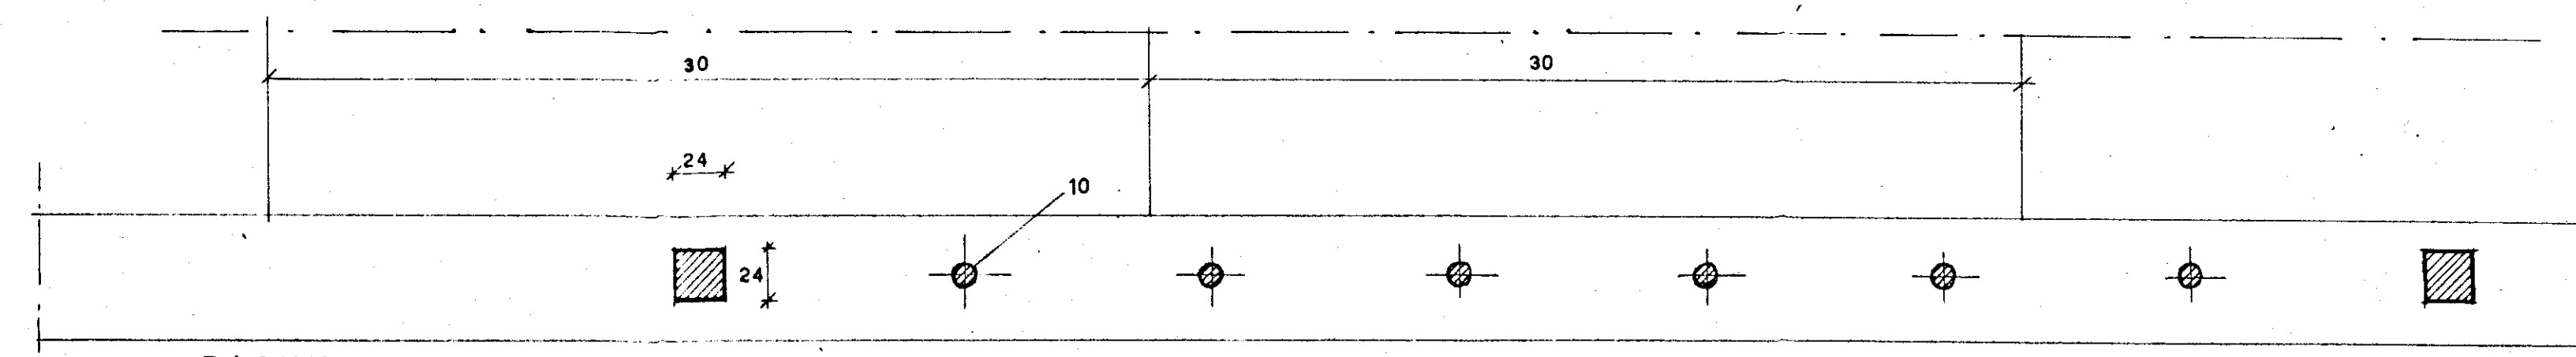

-PIANTA -

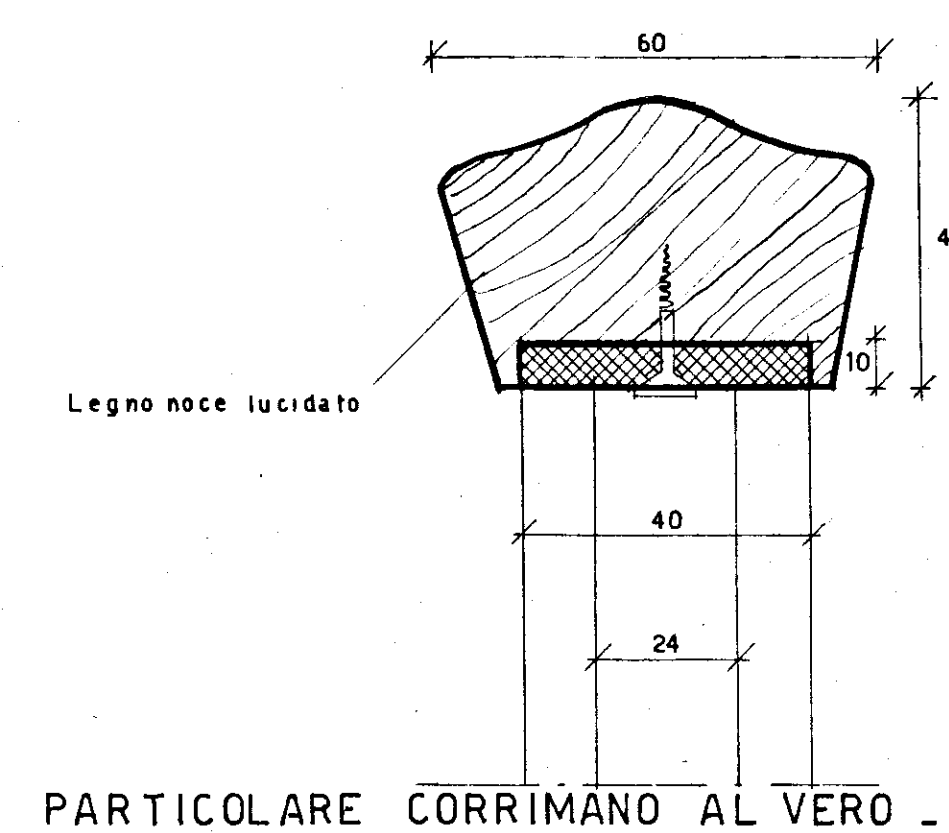

PARTICOLARE CORRIMANO AL VERO .