Consegna agli assegnatari
10/12/69

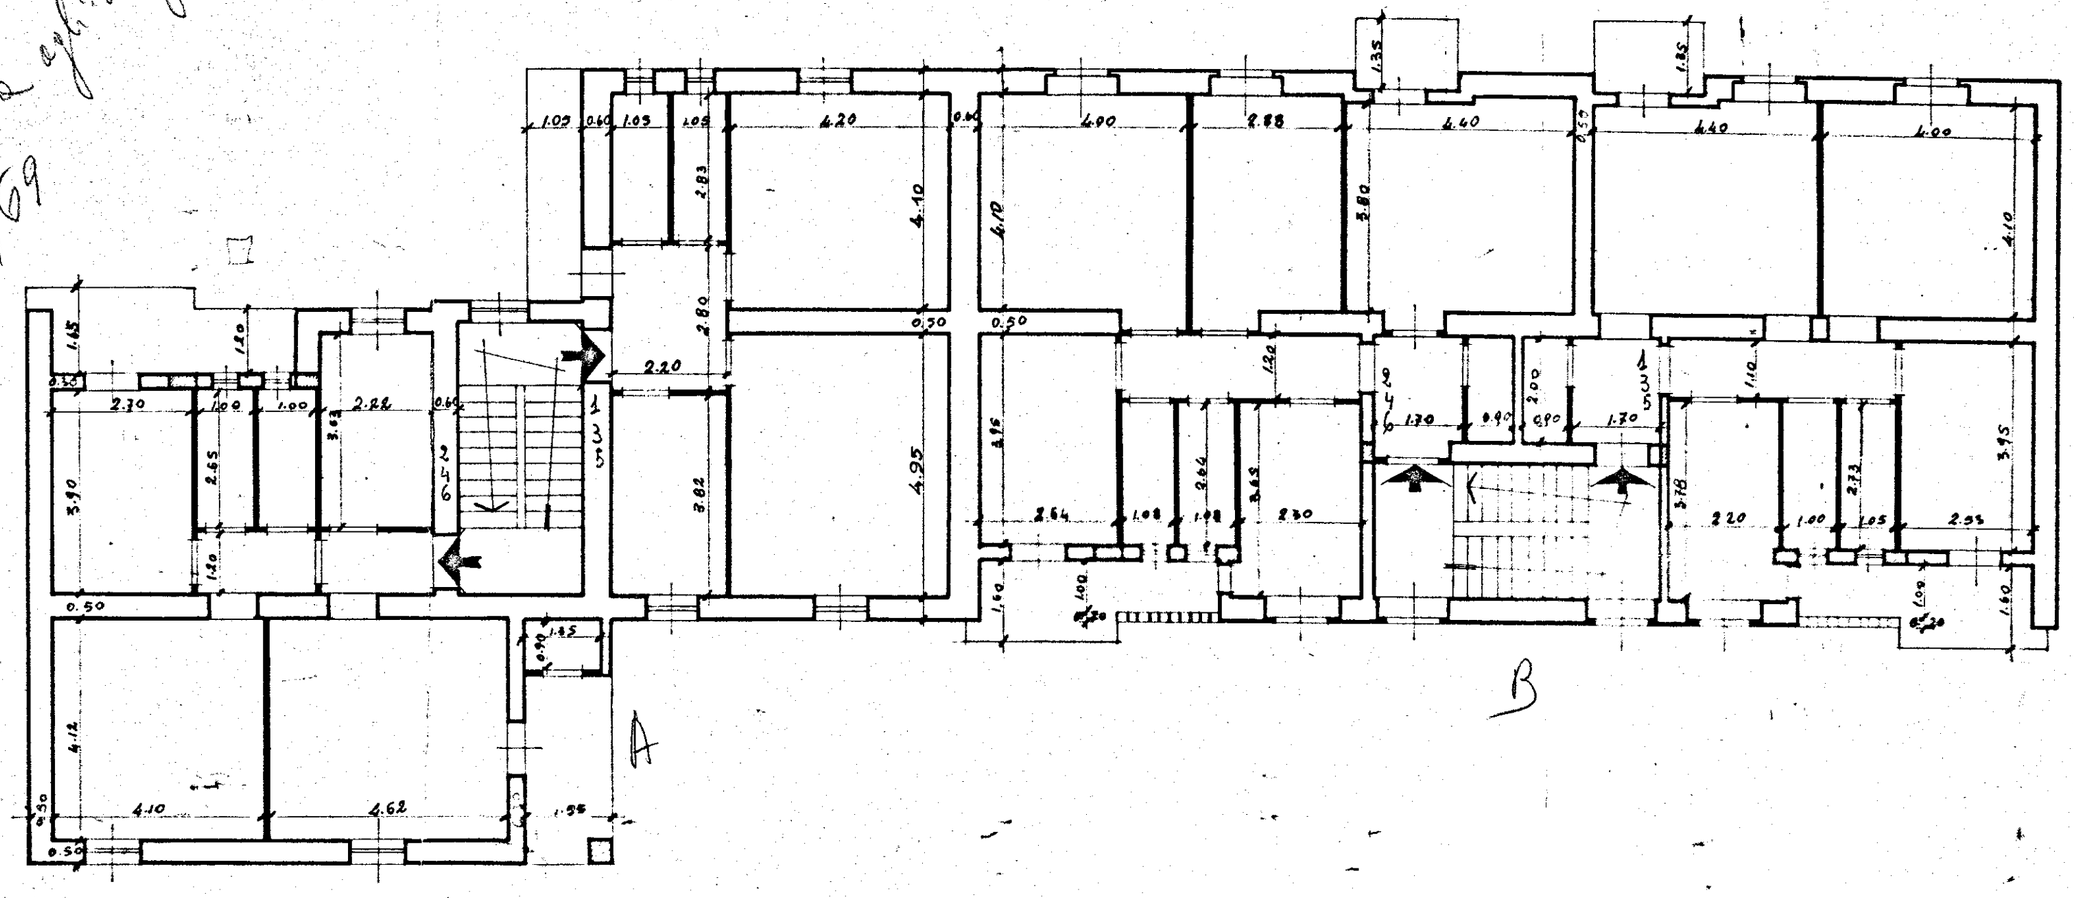

COSTRVZIONE DI CASE POPOLARI IN FRANCAVILLA FONTANA

DI CVI ALLA LEGGE 4-11-1963 N.R. 1420

IMPRESA LVCIANO SASSO - PIANTA PIANO TIPO (1° e 2°)