
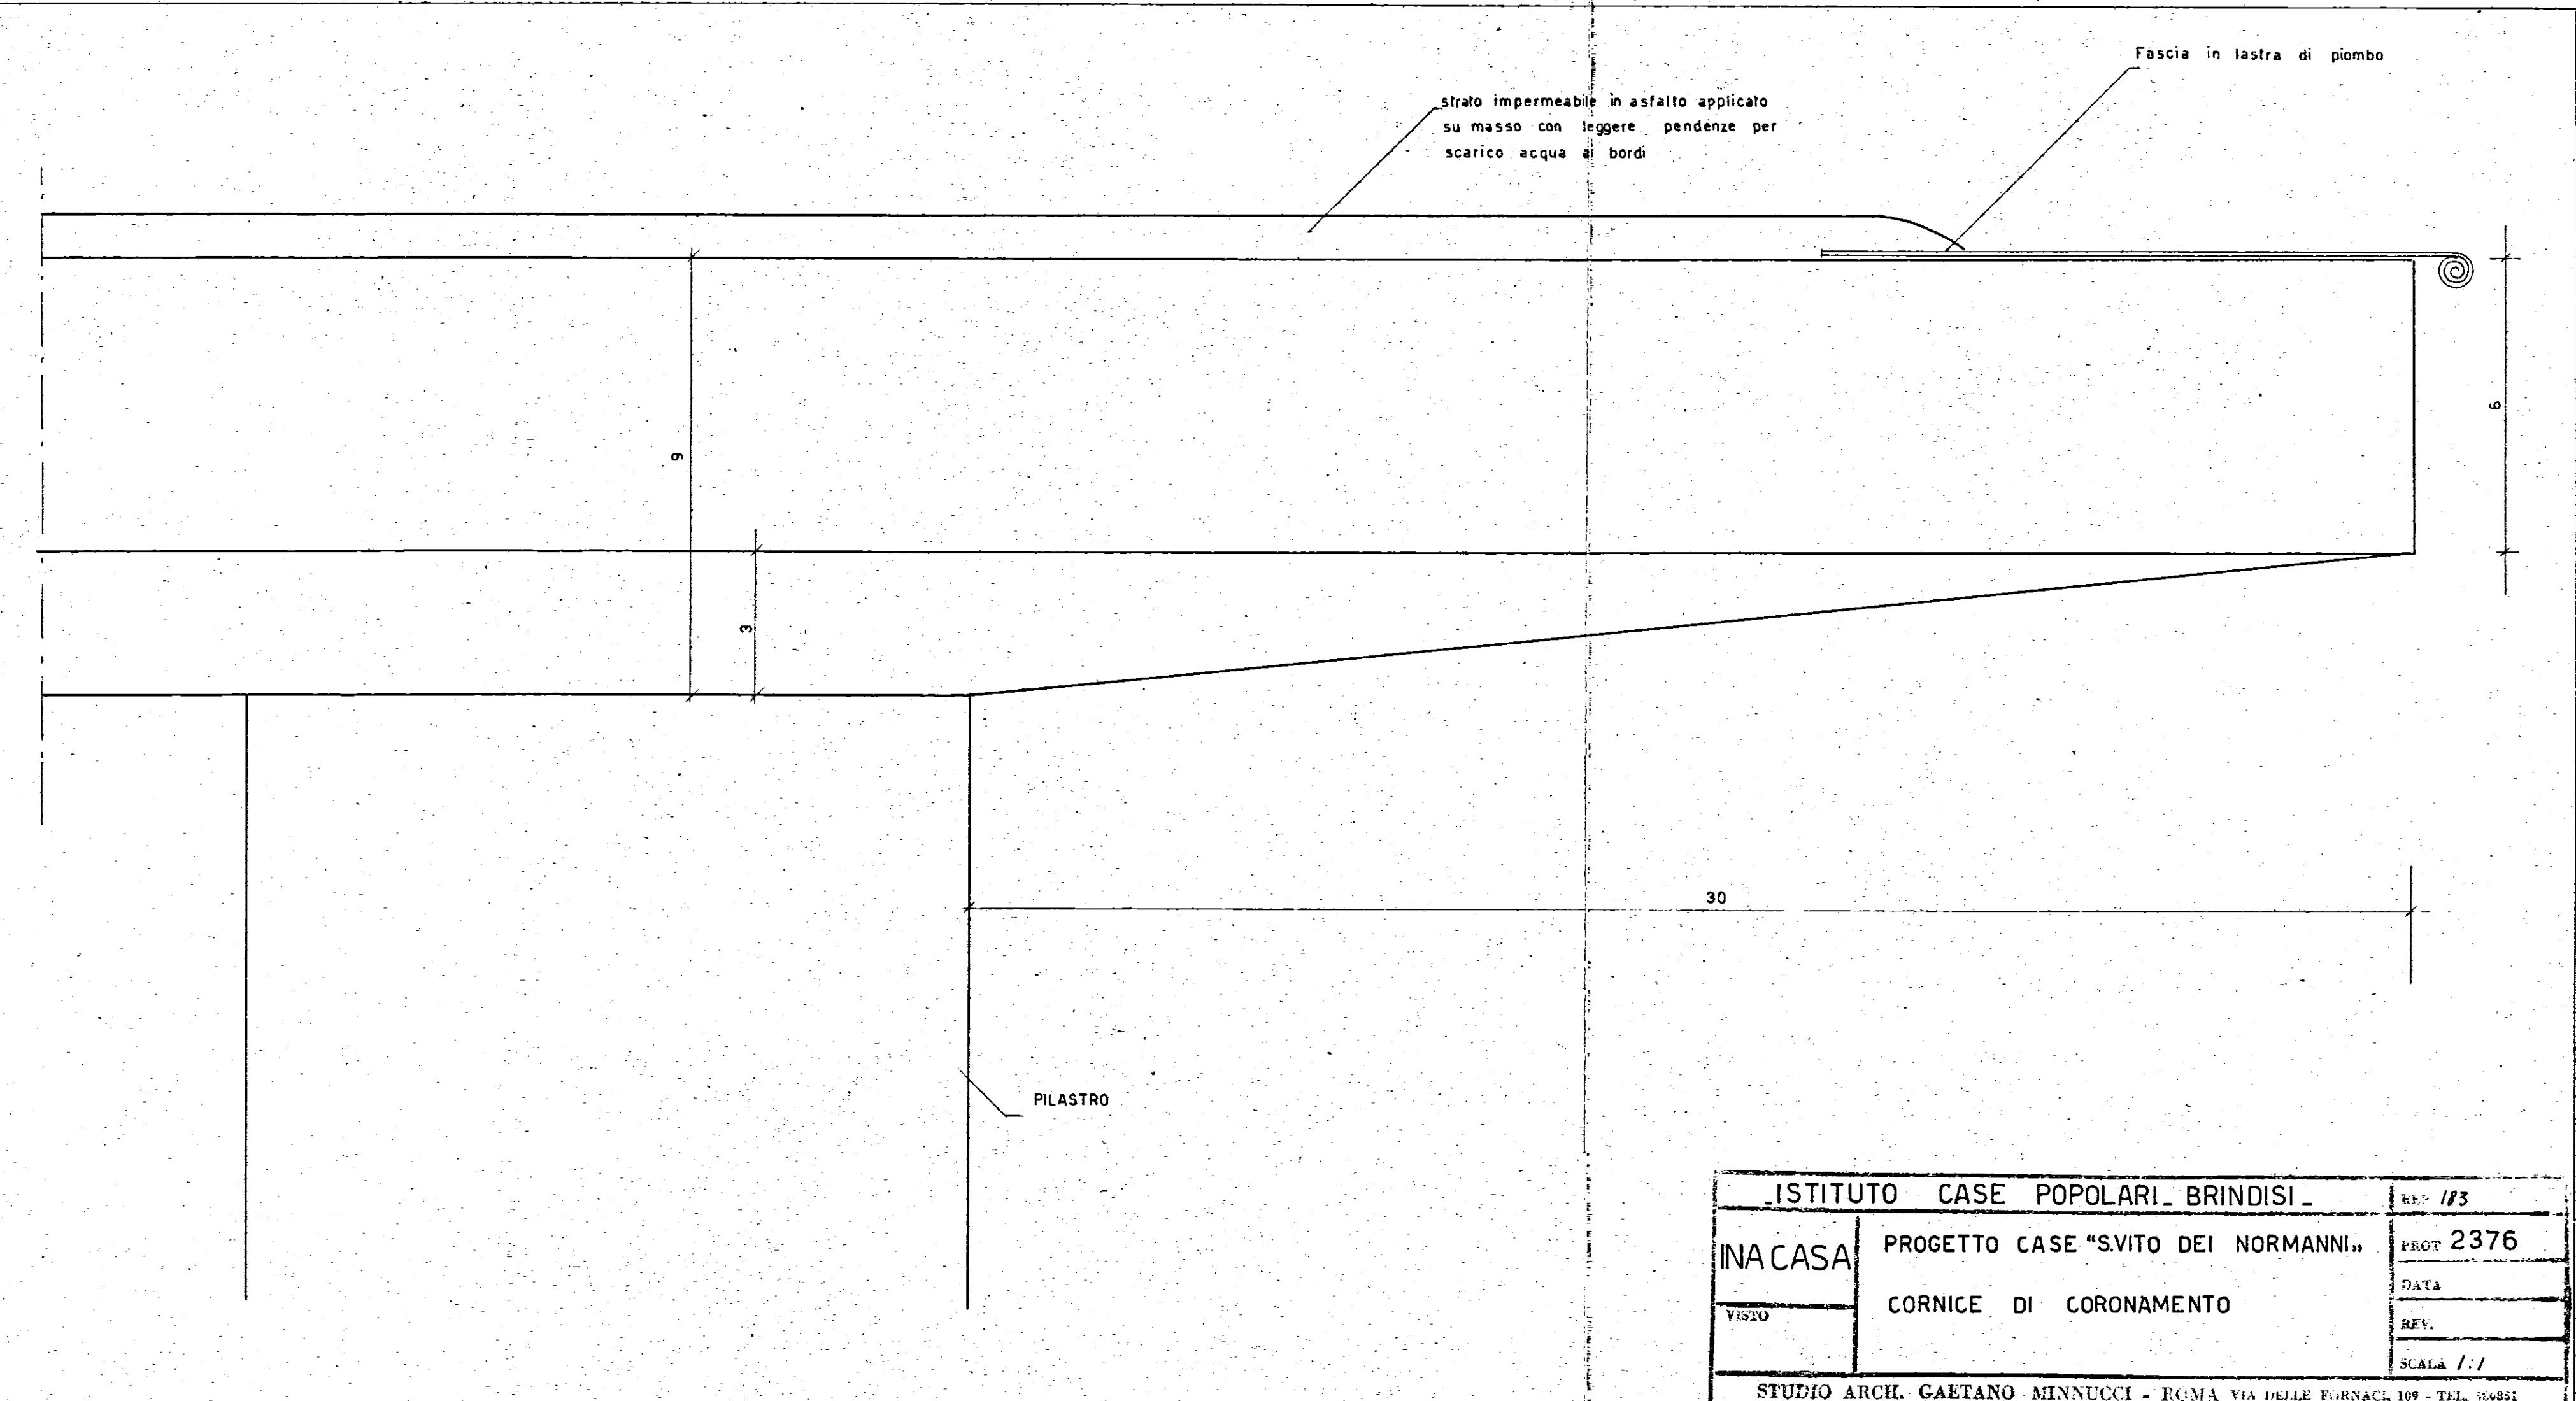


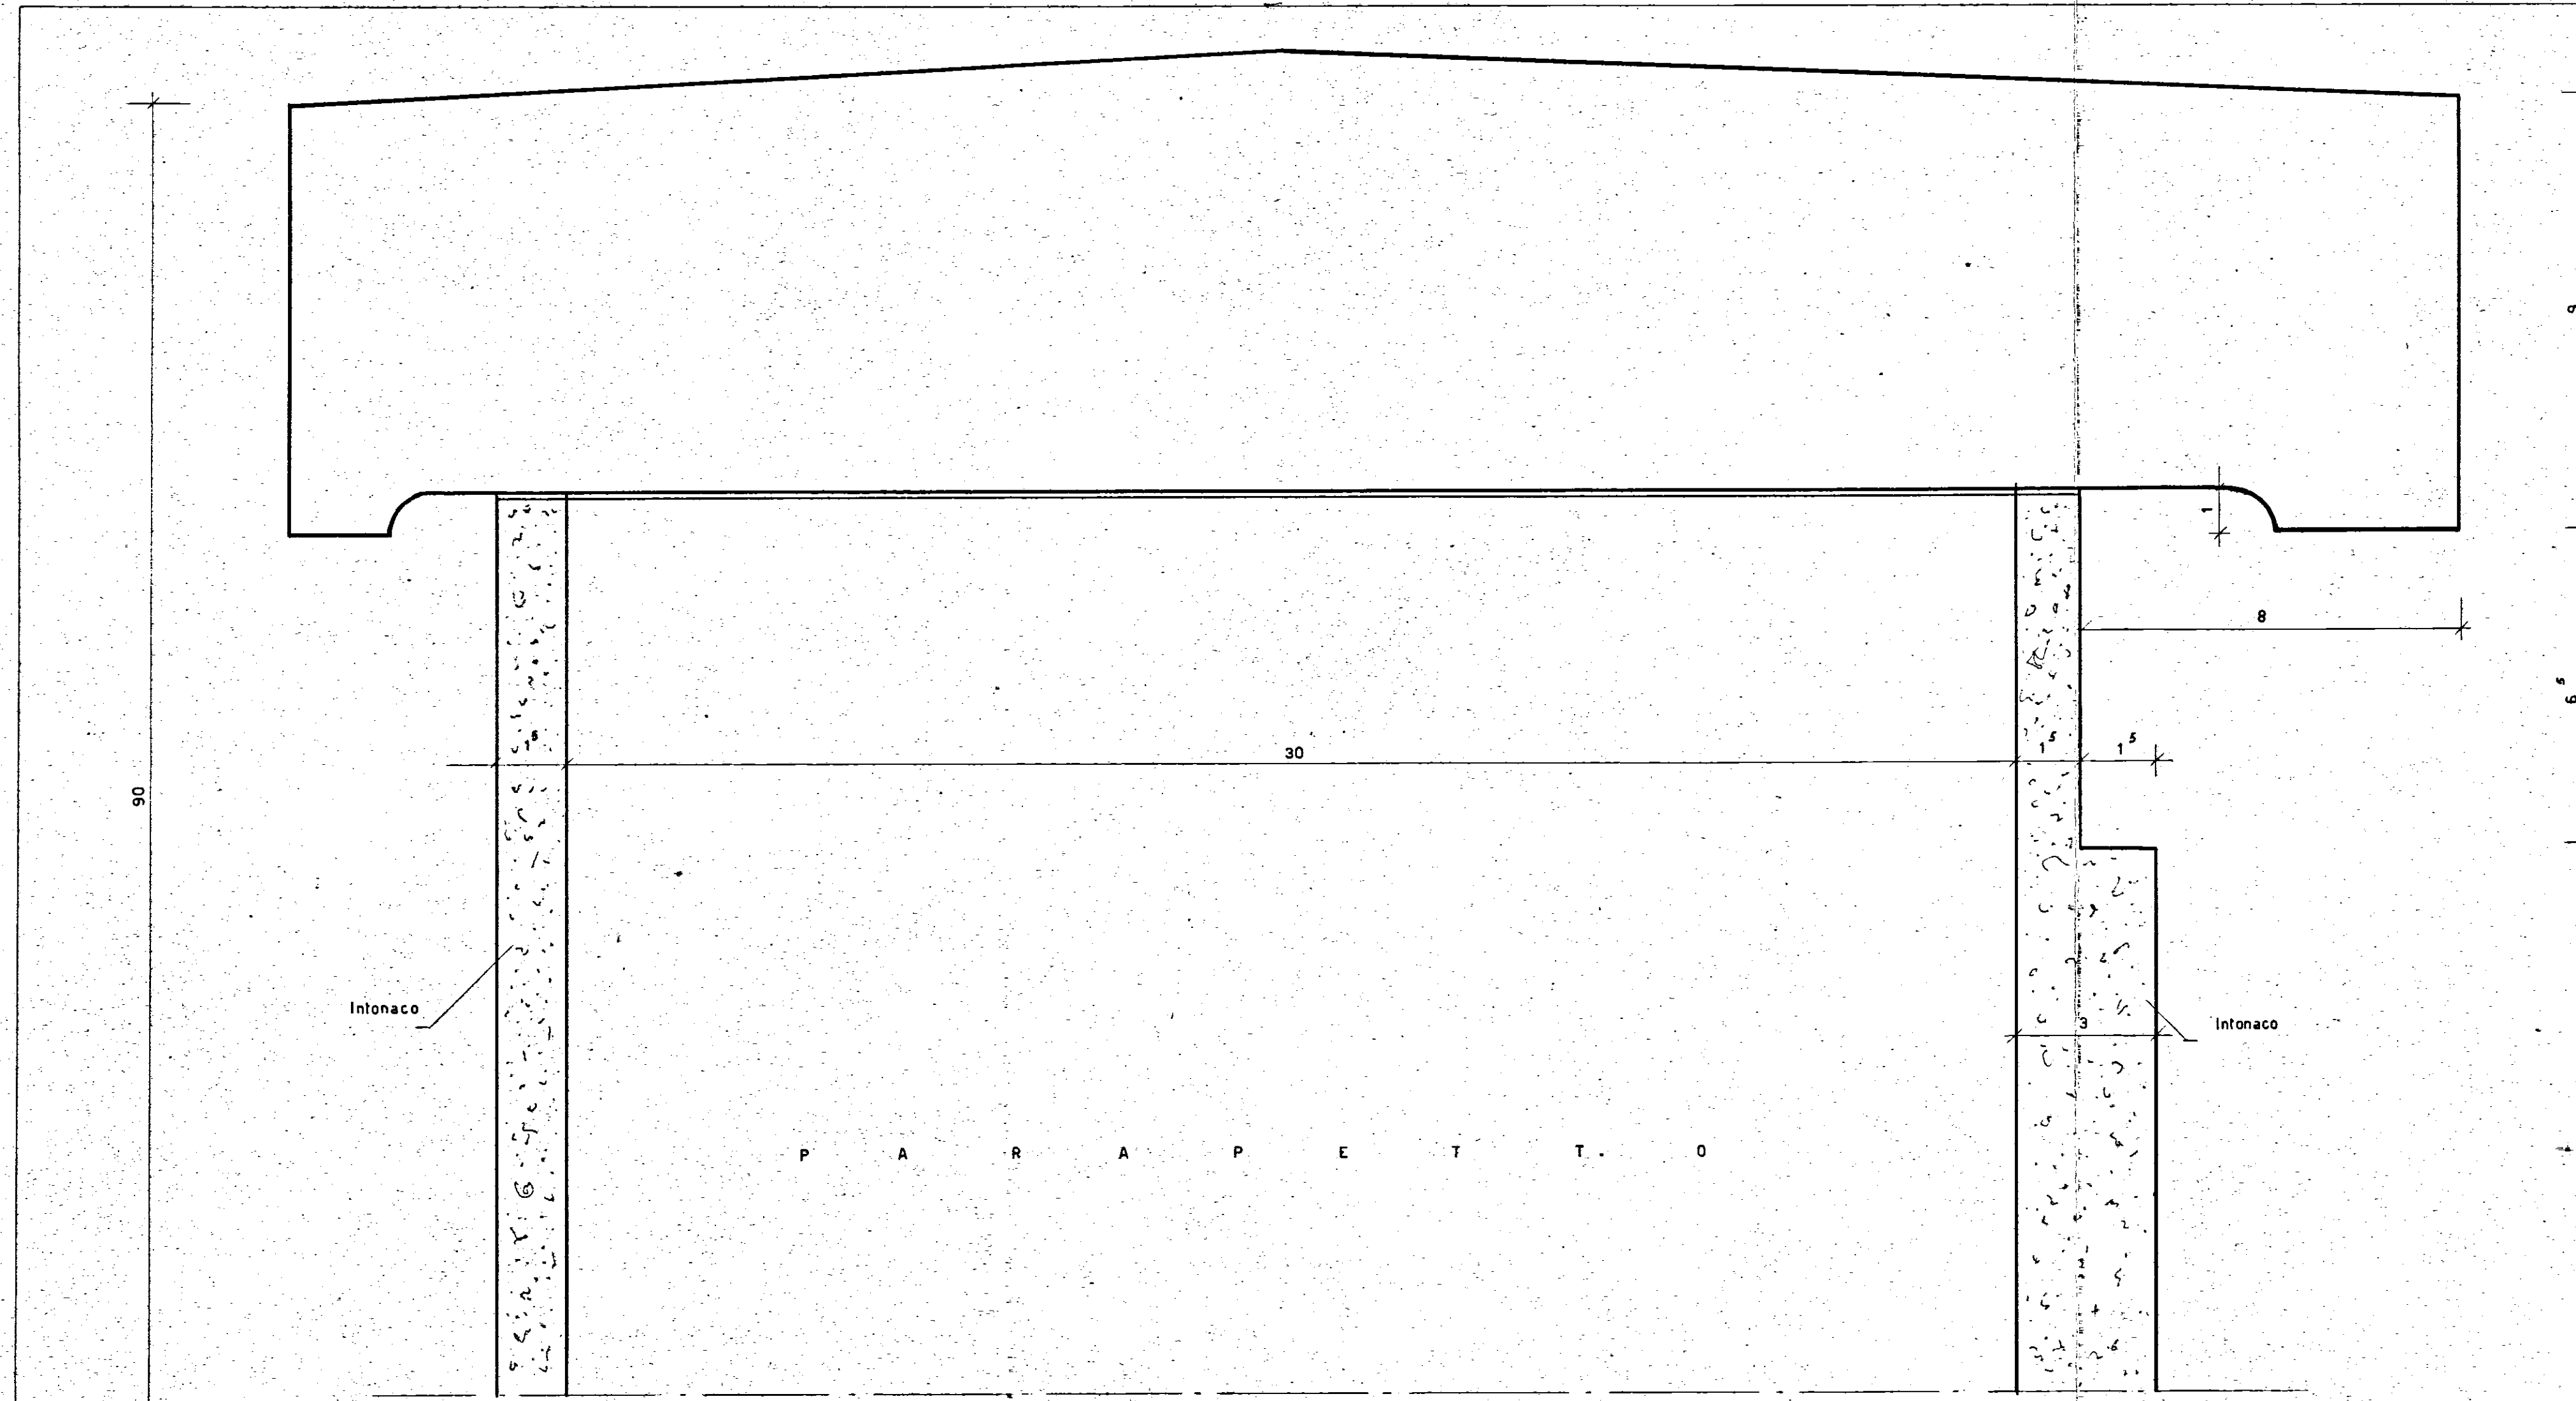

ISTITUTO CASE POPOLARI - BRINDISI -		REV. 1/83
INACASA	PROGETTO CASE "SVITO DEI NORMANNI."	PROT. 2376
	CORNICE DI CORONAMENTO	DATA
		REV.
VISTO		SCALA 1:1
STUDIO ARCH. GAETANO MINNUCCI - ROMA VIA DELLE FURNACE 109 - TEL. 460851		