


INTERVENTO N° 1522 - PLANIMETRIE
 GENERALE RAPP. 1:10.000
 STRALCIO PRG - RAPP. 1:2.000
 DEL LOTTO RAPP. 1.500

1522

PROGETTISTI: Capogruppo Arch. N. ENA; Arch. C. VETRIANI;
 Arch. G. AMENDOLA, Ing. V. U. ROCCATELLI.
 SUPERVISORE: Prof. Arch. GIUSEPPE VACCARO.

costituito da:
 sostituito da:
 foglio n.
1

per ufficio

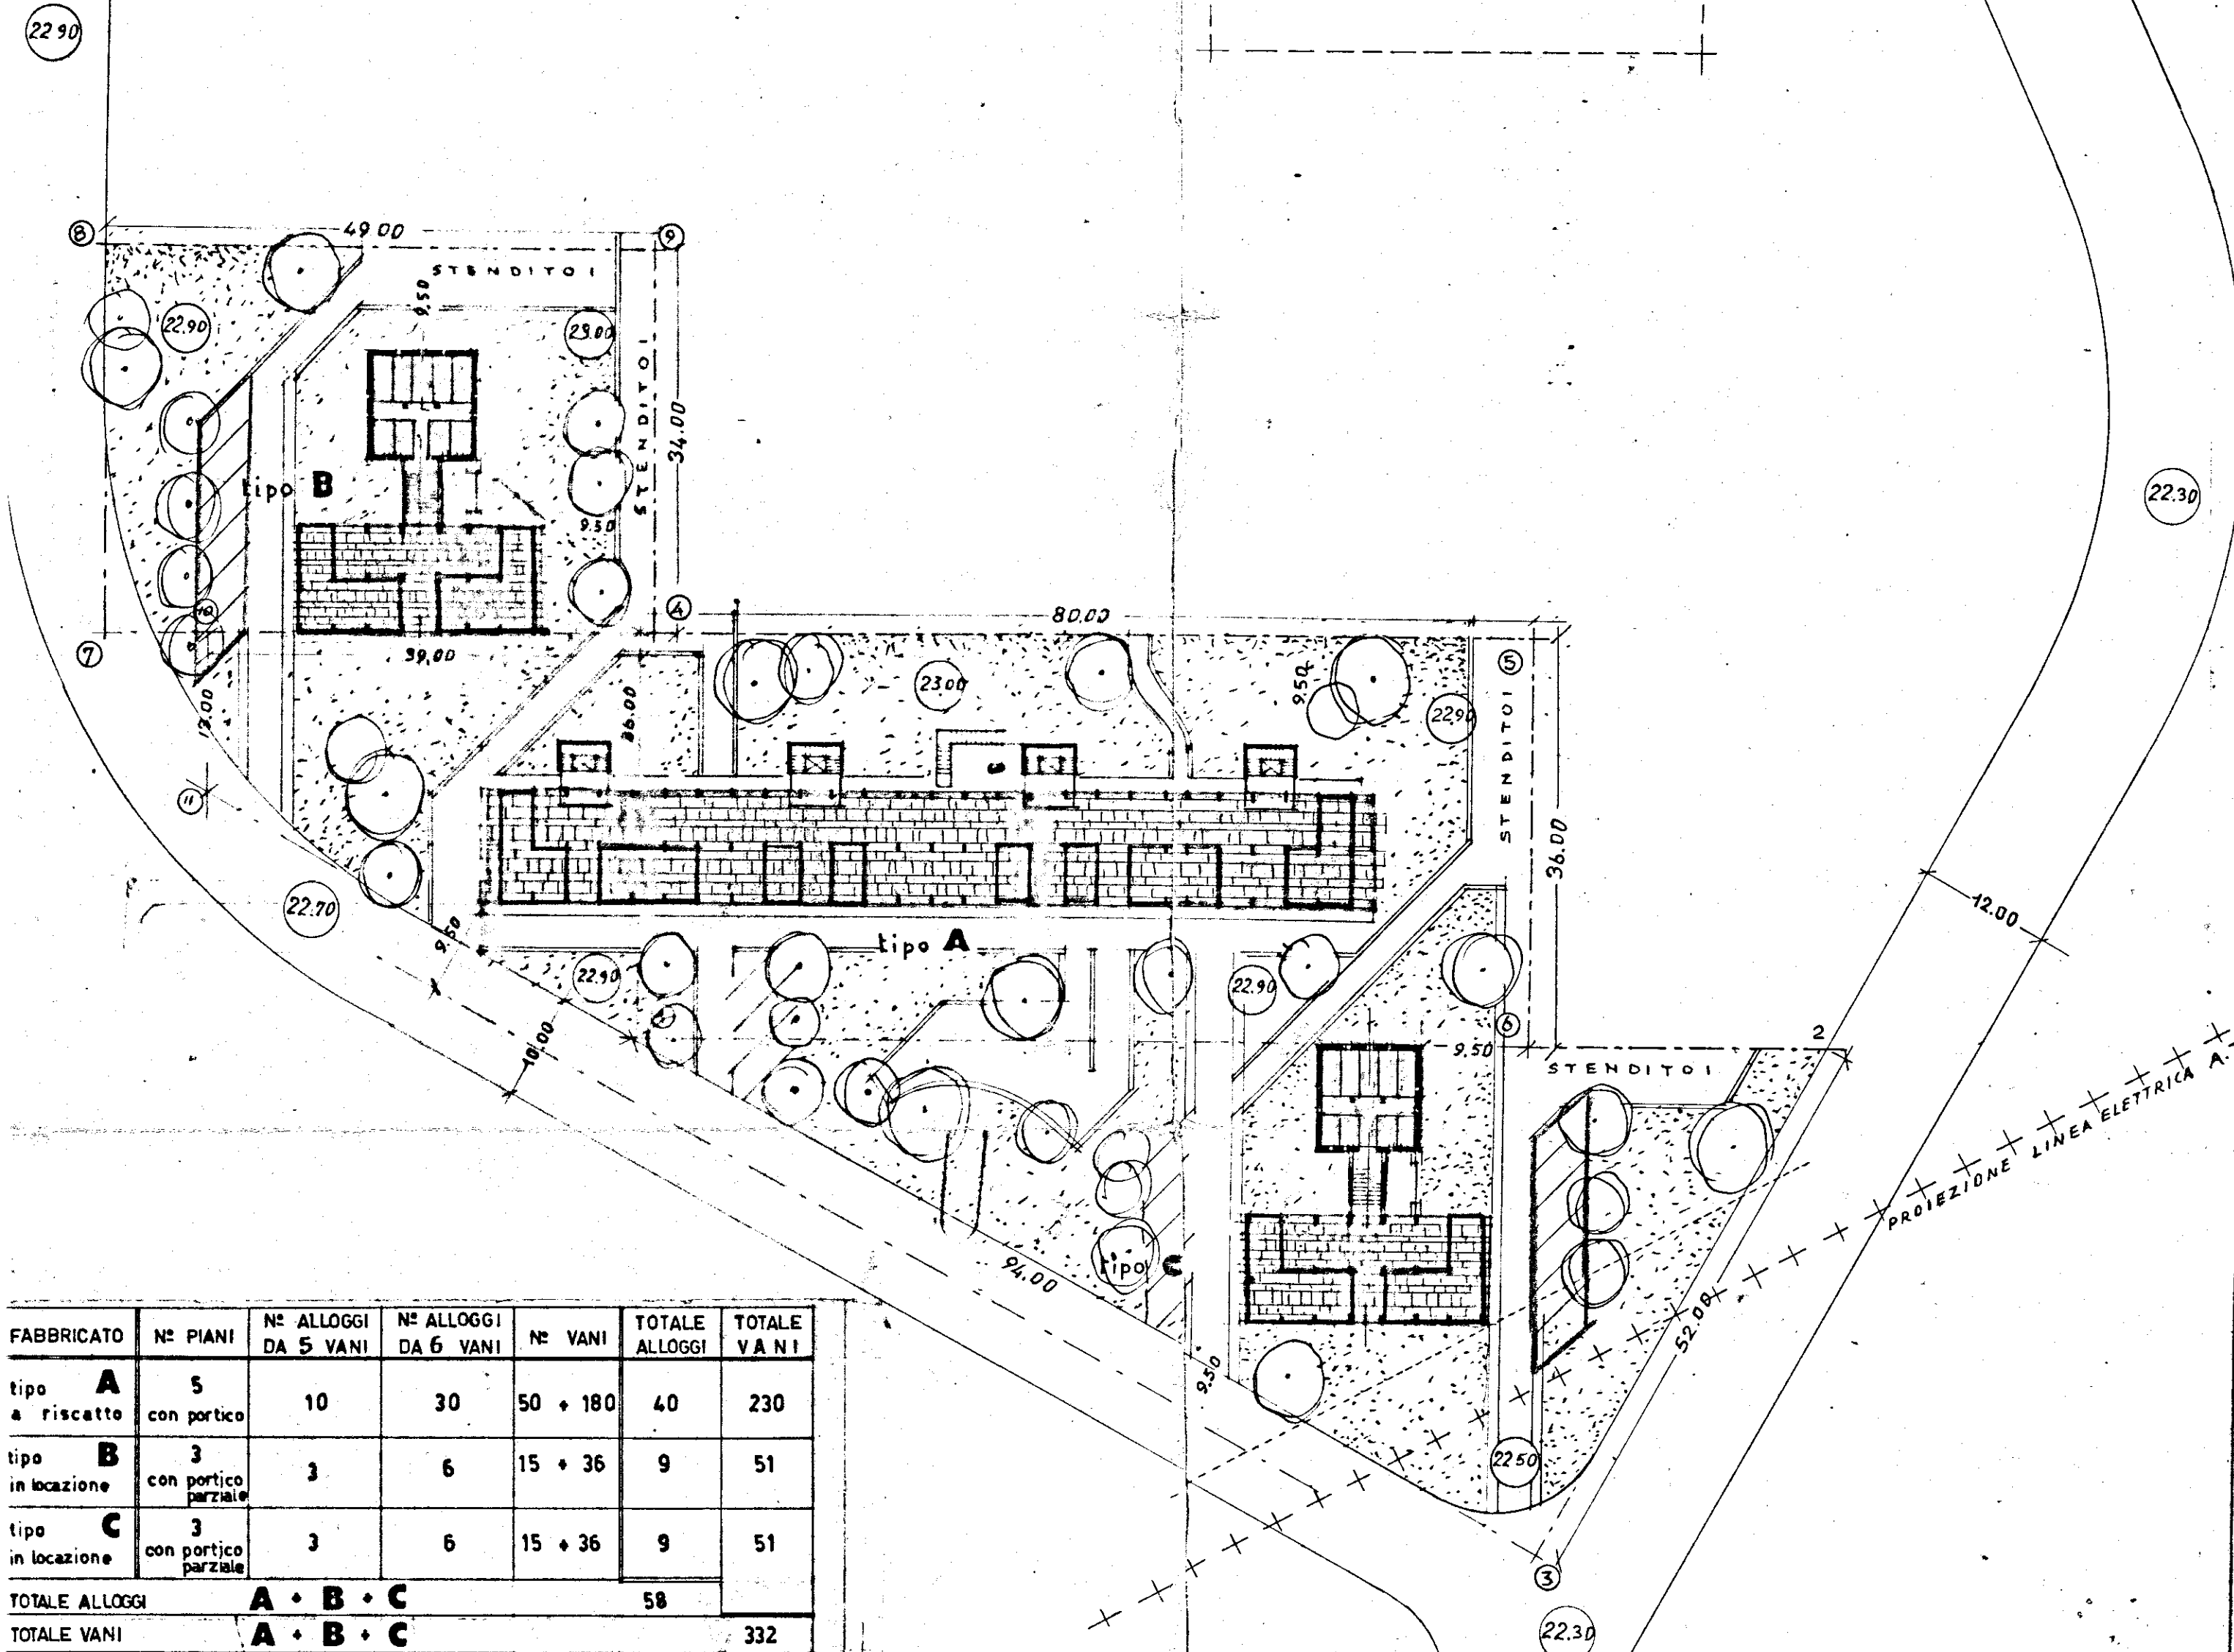

FABBRICATO	N° PIANI	N° ALLOGGI DA 5 VANI	N° ALLOGGI DA 6 VANI	N° VANI	TOTALE ALLOGGI	TOTALE VANI
tipo A a riscatto	5 con portico	10	30	50 + 180	40	230
tipo B in locazione	3 con portico parziale	3	6	15 + 36	9	51
tipo C in locazione	3 con portico parziale	3	6	15 + 36	9	51
TOTALE ALLOGGI A + B + C					58	
TOTALE VANI A + B + C						332

COMPUTO DELL'AREA
 (1-2-3) m. $\frac{52 \times 94}{2}$ = mq. 2444
 (1-4-5-6) m 36×80 = " 2880
 (4-7-8-9) m 34×49 = " 1666
 $(\frac{35+13}{2}) \times 39$ = mq " 936
 (1-4-10-11) TOTALE AREE 7926

COSTO AREA
 AMq. L. 4'665
 MQ. 7926 x 4665 = MIL. 36.974,790

