


Seratoio nalla
interrato

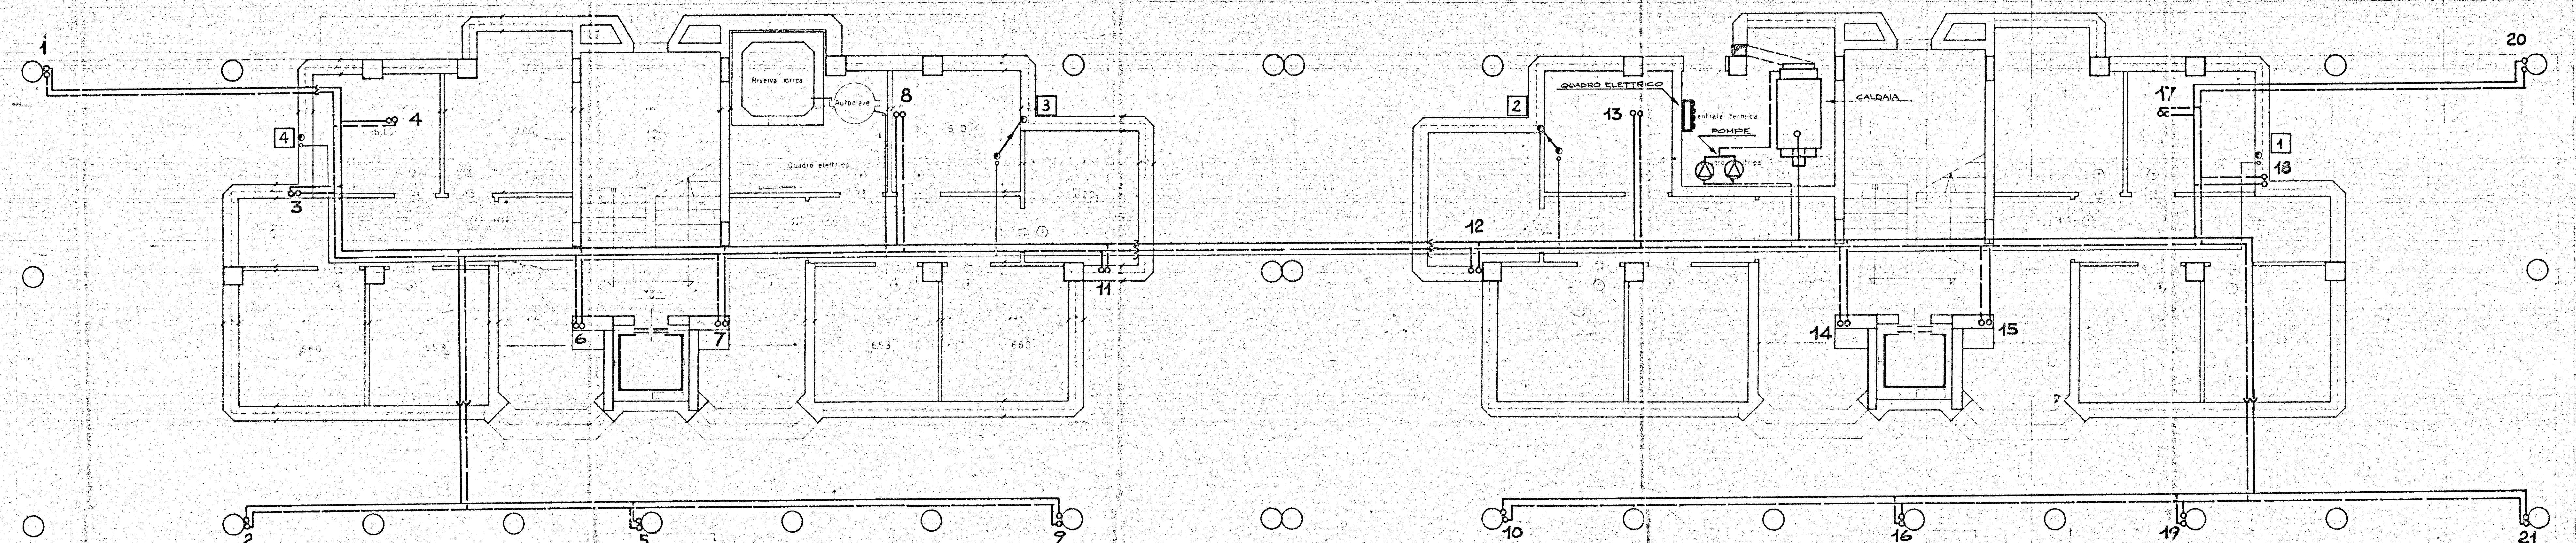

LEGENDA

- RADIATORI
- ∞ — COLONNE ALIMENTAZIONE RADIATORI
- — COLONNE DI SCARICO
- — COLONNE ALIMENTAZIONE ACQUA
- 1 — NUMERO COLONNE RADIATORI
- — NUMERO COLONNE IMPIANTO IDRICO-SANITARIO
- CIRCUITO ALIMENTAZIONE COLONNE RADIATORI
- CIRCUITO ALIMENTAZIONE COLONNE ACQUA

GESTIONE CASE LAVORATORI (legge 14-2-963)		Intervento N° 567		Stazione appaltante i.a.c.p.	
QUARTIERE "S. ELIA" BRINDISI Edilizia sovvenzionata				3A	
Edificio: tipo 2° in linea Alloggi: tipo C, n° 11 - B n° 5 Pit. Piano: 4cb-5cb Piano: Piano terra (RISCALD. IDRICO-SANITARIO) (Rapp. 1:50)					
Dir. Gen. CERVILLERA	EDILIZIA				
Dir. Gen. LONGO	EDILIZIA				
Dir. Gen. ROMANAZZI	STRUTTURE				
Dir. Gen. FALSA	IMPIANTI				
Dir. Gen. ZENONI	PROGETTAZIONE				
I.C.P.		DIREZIONE LAVORI			