


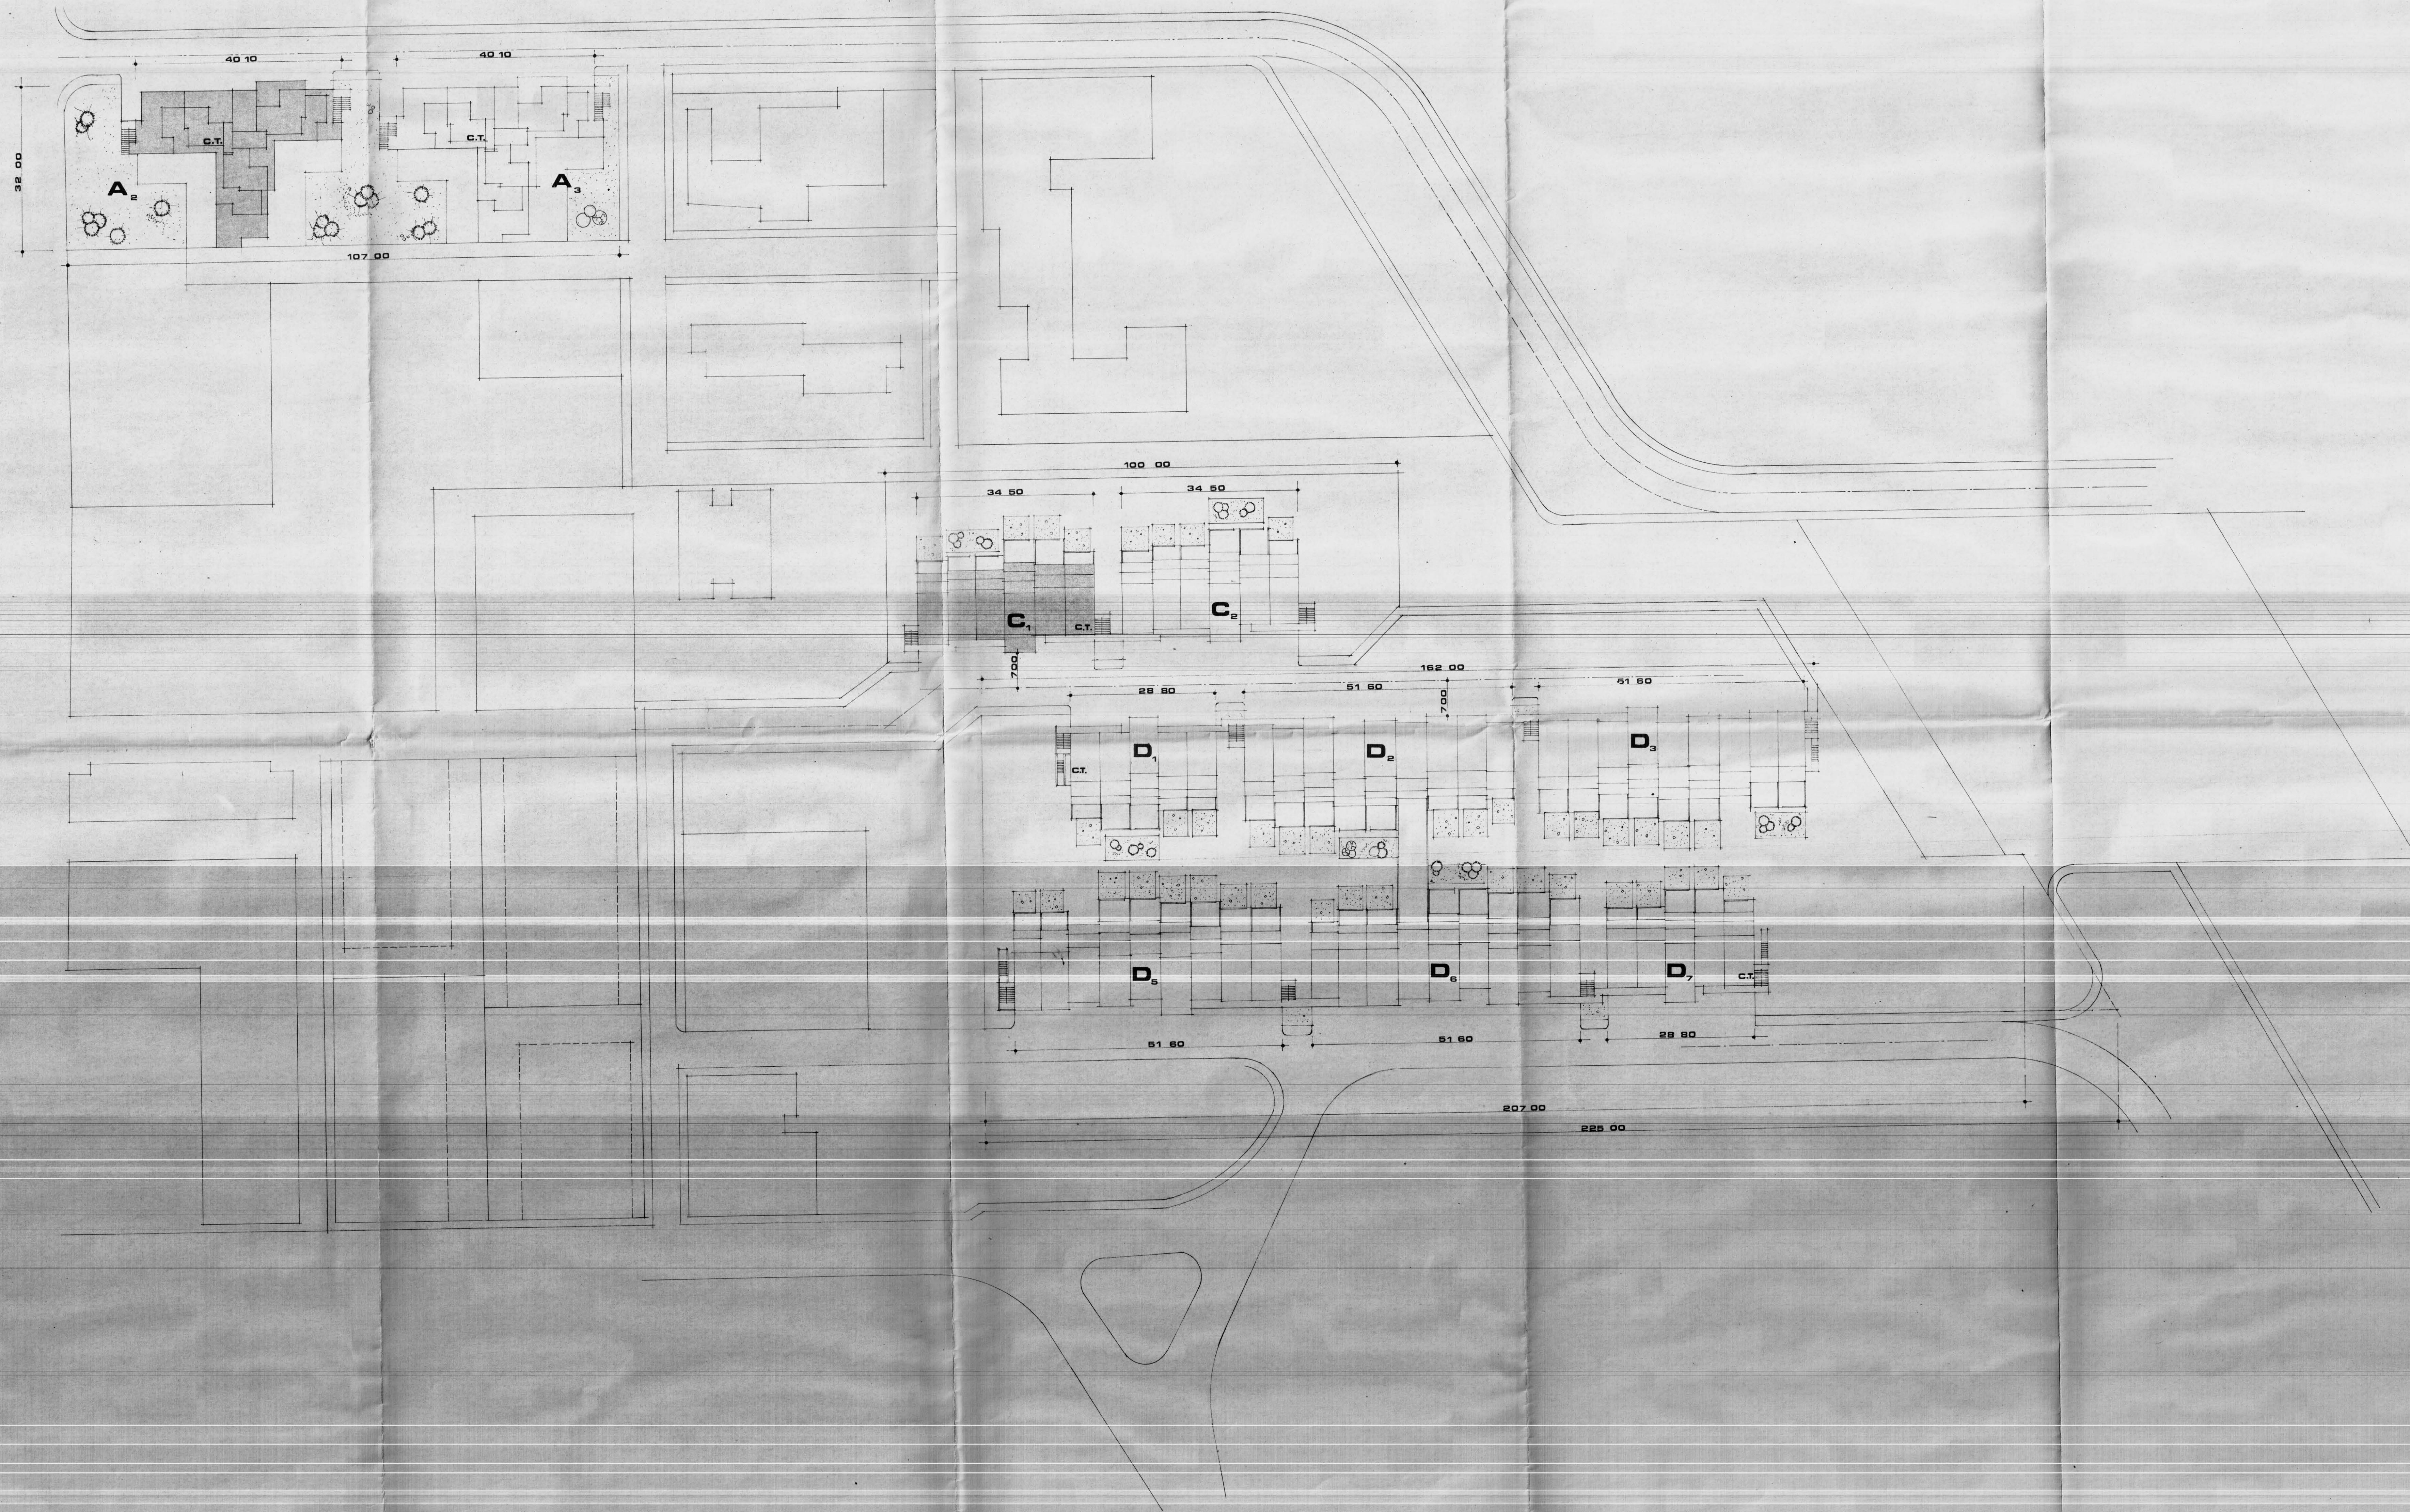

COMMISSIONE EDILIZIA
17 GIU. 1978
PARERE FAVOREVOLE

IL SINDACO
L'ASSISTENTE SOCIALE
(Dr. Luigi Cuccini)



Visto il verbale della C.E.C.
L'INGEGNERE CAPO

[Signature]

ISTITUTO AUTONOMO CASE POPOLARI - BR

LEGGE 8 AGOSTO 1977 N. 513 PROGRAMMA INTERVENTO 001/83/1

PROGETTO PER LA COSTRUZIONE DI ALLOGGI POPOLARI IN BRINDISI

RIONE PERRINO LOTTO A₂ C₁

PLANIMETRIA

SCALA
DATA



IL VICE DIRETTORE TECNICO
(Arch. Angelo Pietro ORESTA)

[Signature]

TAV. 1