CASE POPOLARI IN MESAGNE

PALAZZINA SULLA STRADA

I tramezzi del piano rialzato sono posti come per l'altra pal. meno l'ult.mo app. verso Brindisi che ha i tramezzi dal lato opposto alle scale ad altezza normale senza basi in muratura da 20.

Pianta Piani Rialzato e Primo
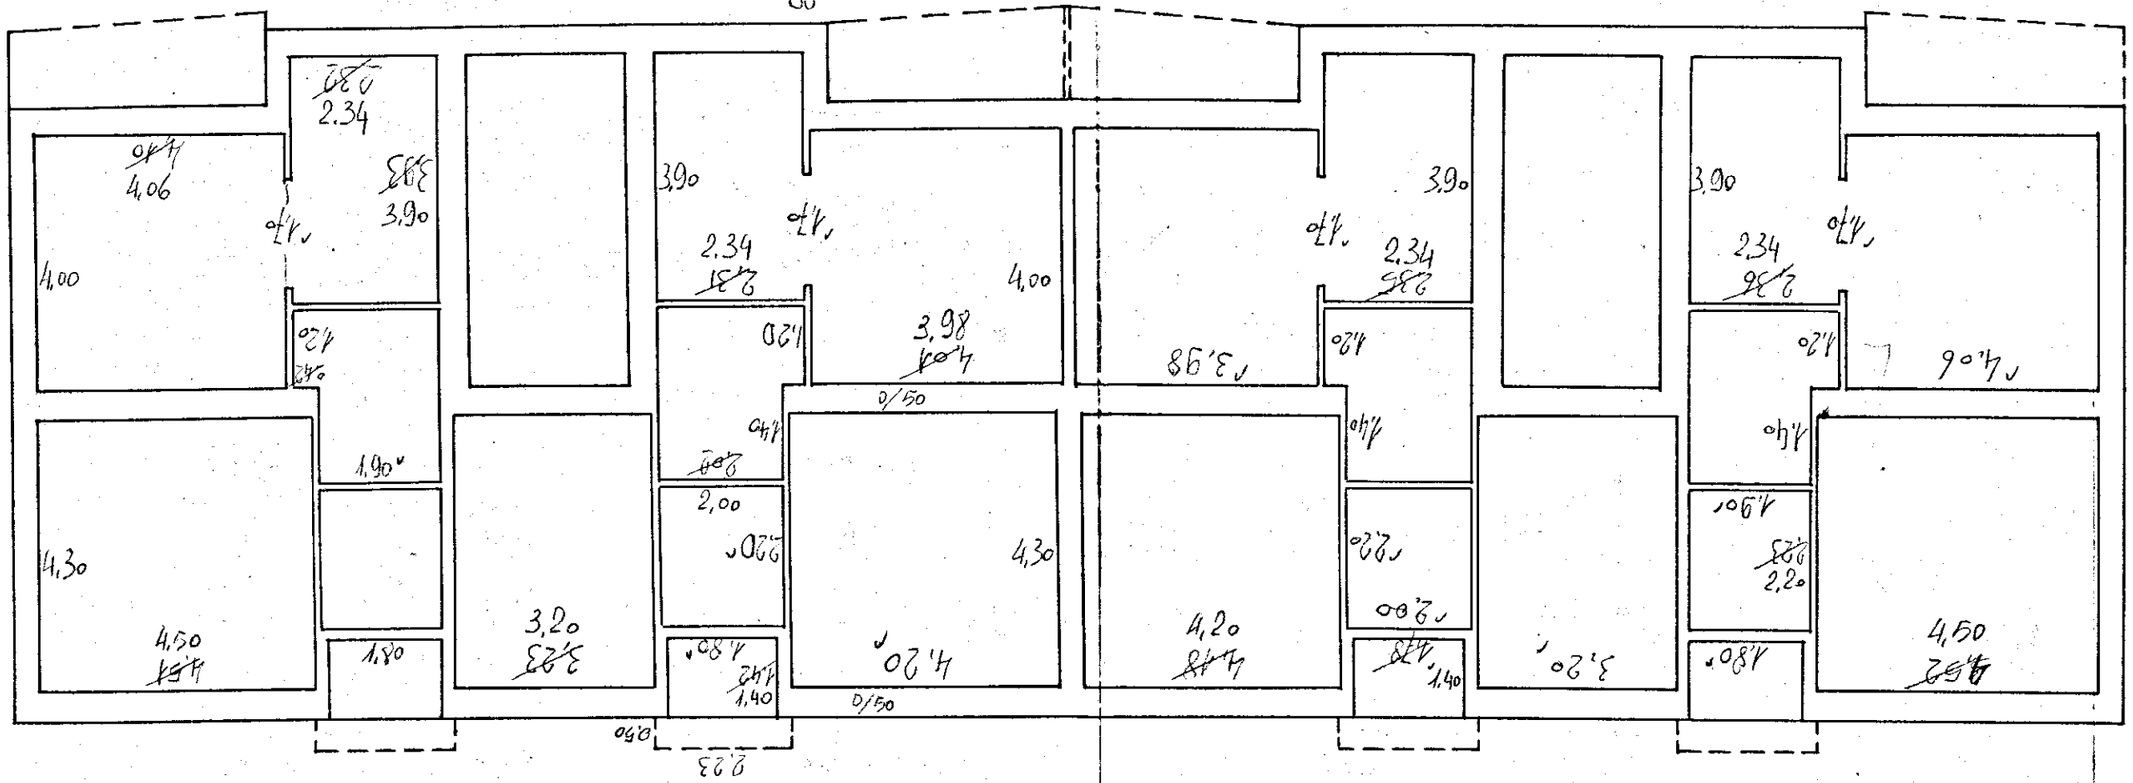
Tramezzi da cm. 10