


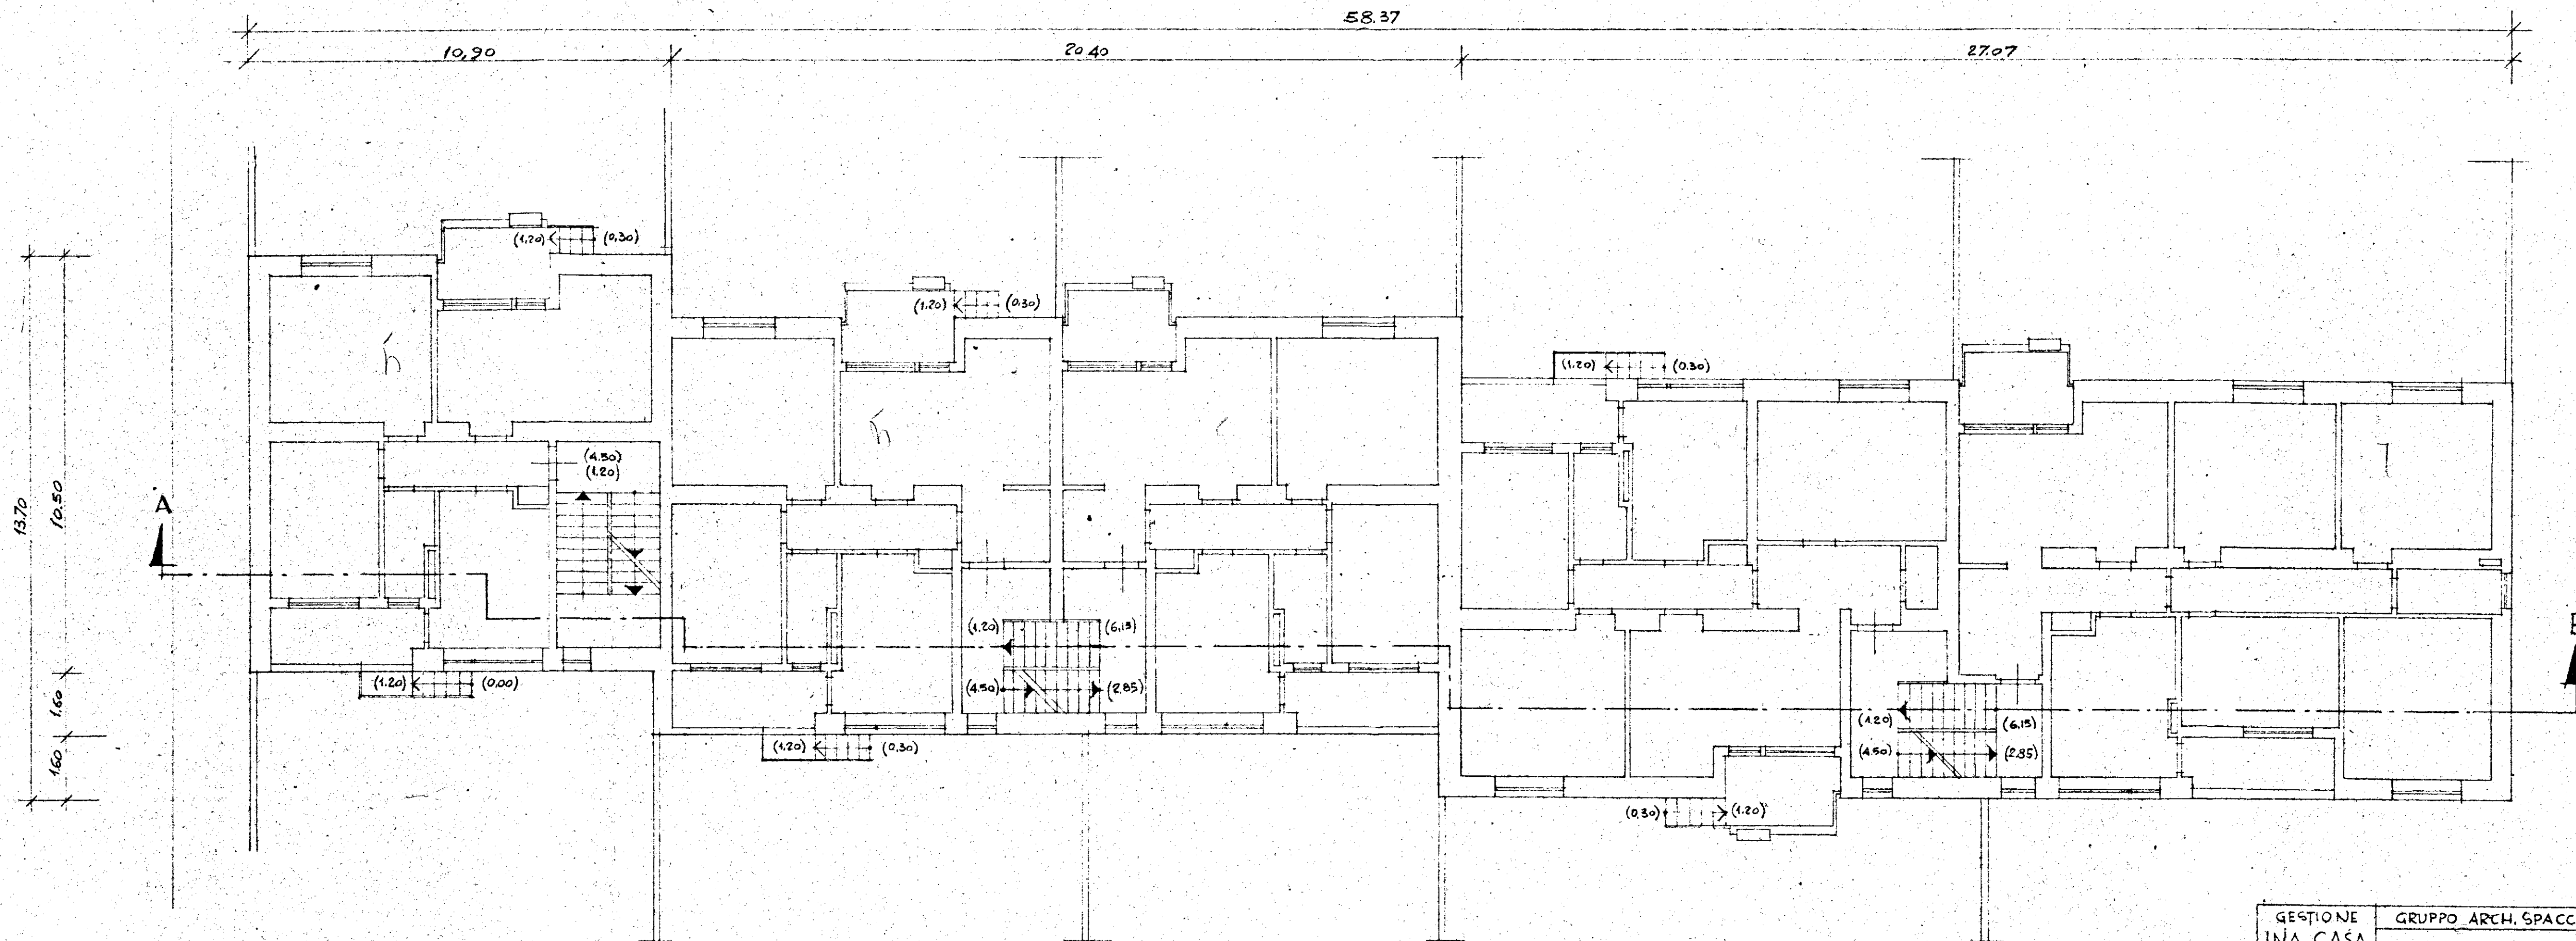

GESTIONE INA CASA 2° SETTENNIO	GRUPPO ARCH. SPACCARELLI, A. BACCIN, BRUNO, TAVOLETTI, C. BACCIN		
case in MESAQUE	ed. F	DIS. N° 6943 TAV. 2 SERIE 243	
STAZIONE APP. I.A.C.P. BRINDISI	n° 25-26-27-28-29	PIANO TIPO	RAPP. 1:100 ROMA 7 DICEMBRE 1959