

3

INCIS · BRINDISI · IV LOTTO
PIANTA DEL PIANO RIALZATO
RAPP. 1:100



Viso: L'ing. Carlo 1^a Sezione
(dott. ing. ... Allegria)


Viso: ...

COMMISSIONE EDILIZIA
BRINDISI
9 NOV. 1938
Dott. ing. ...
APPROVATO

Vedi voto Commissione

IL PODESTA'

Parini

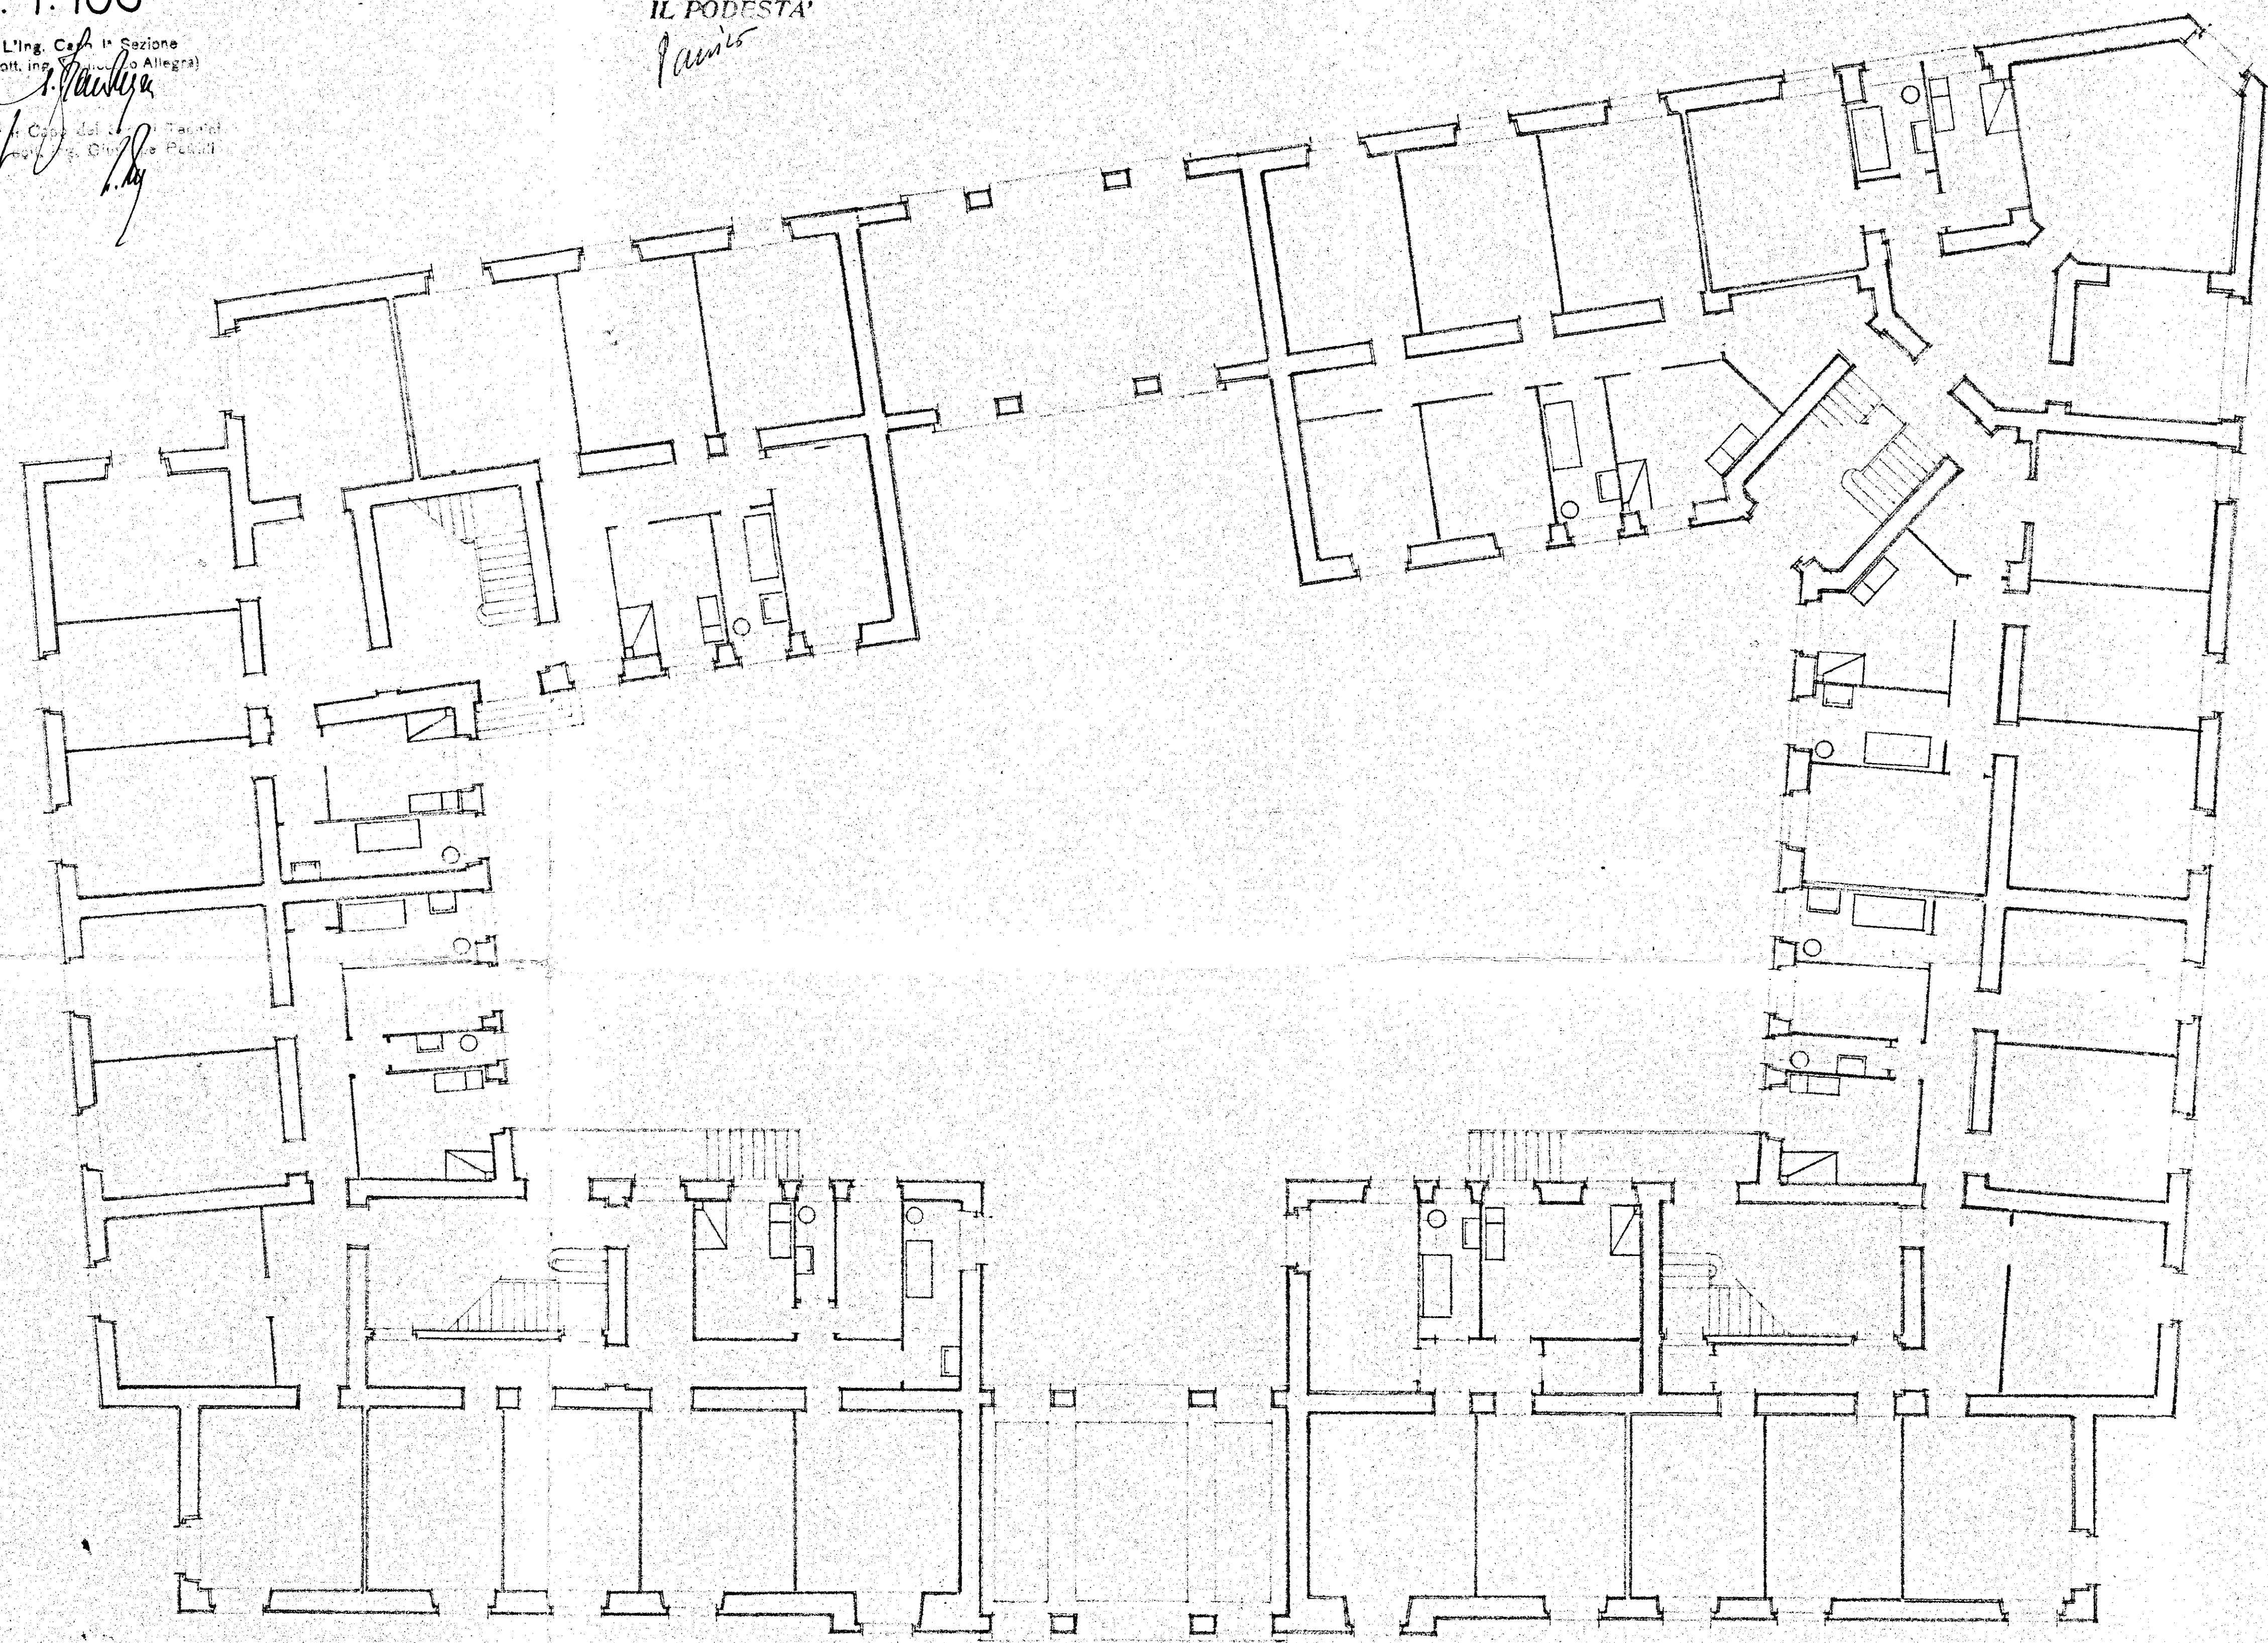

10/11/1938