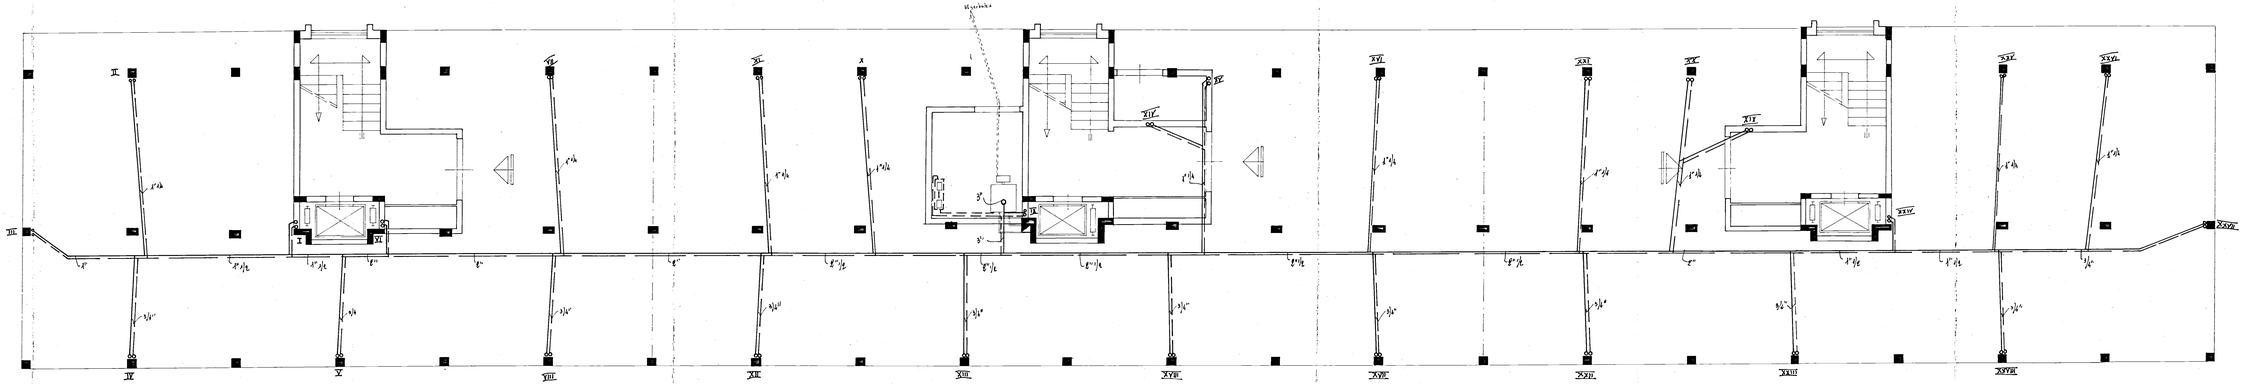

QUARTIERE "S. ELIA"	
2º LOTTO PALAZZINE -8B-9D-10C-	Scala 1:50
PIANTA PIANO TERRA	