CASE POPOLARI IN OSTUNI LOTTO 18°

SCALA - 1:100
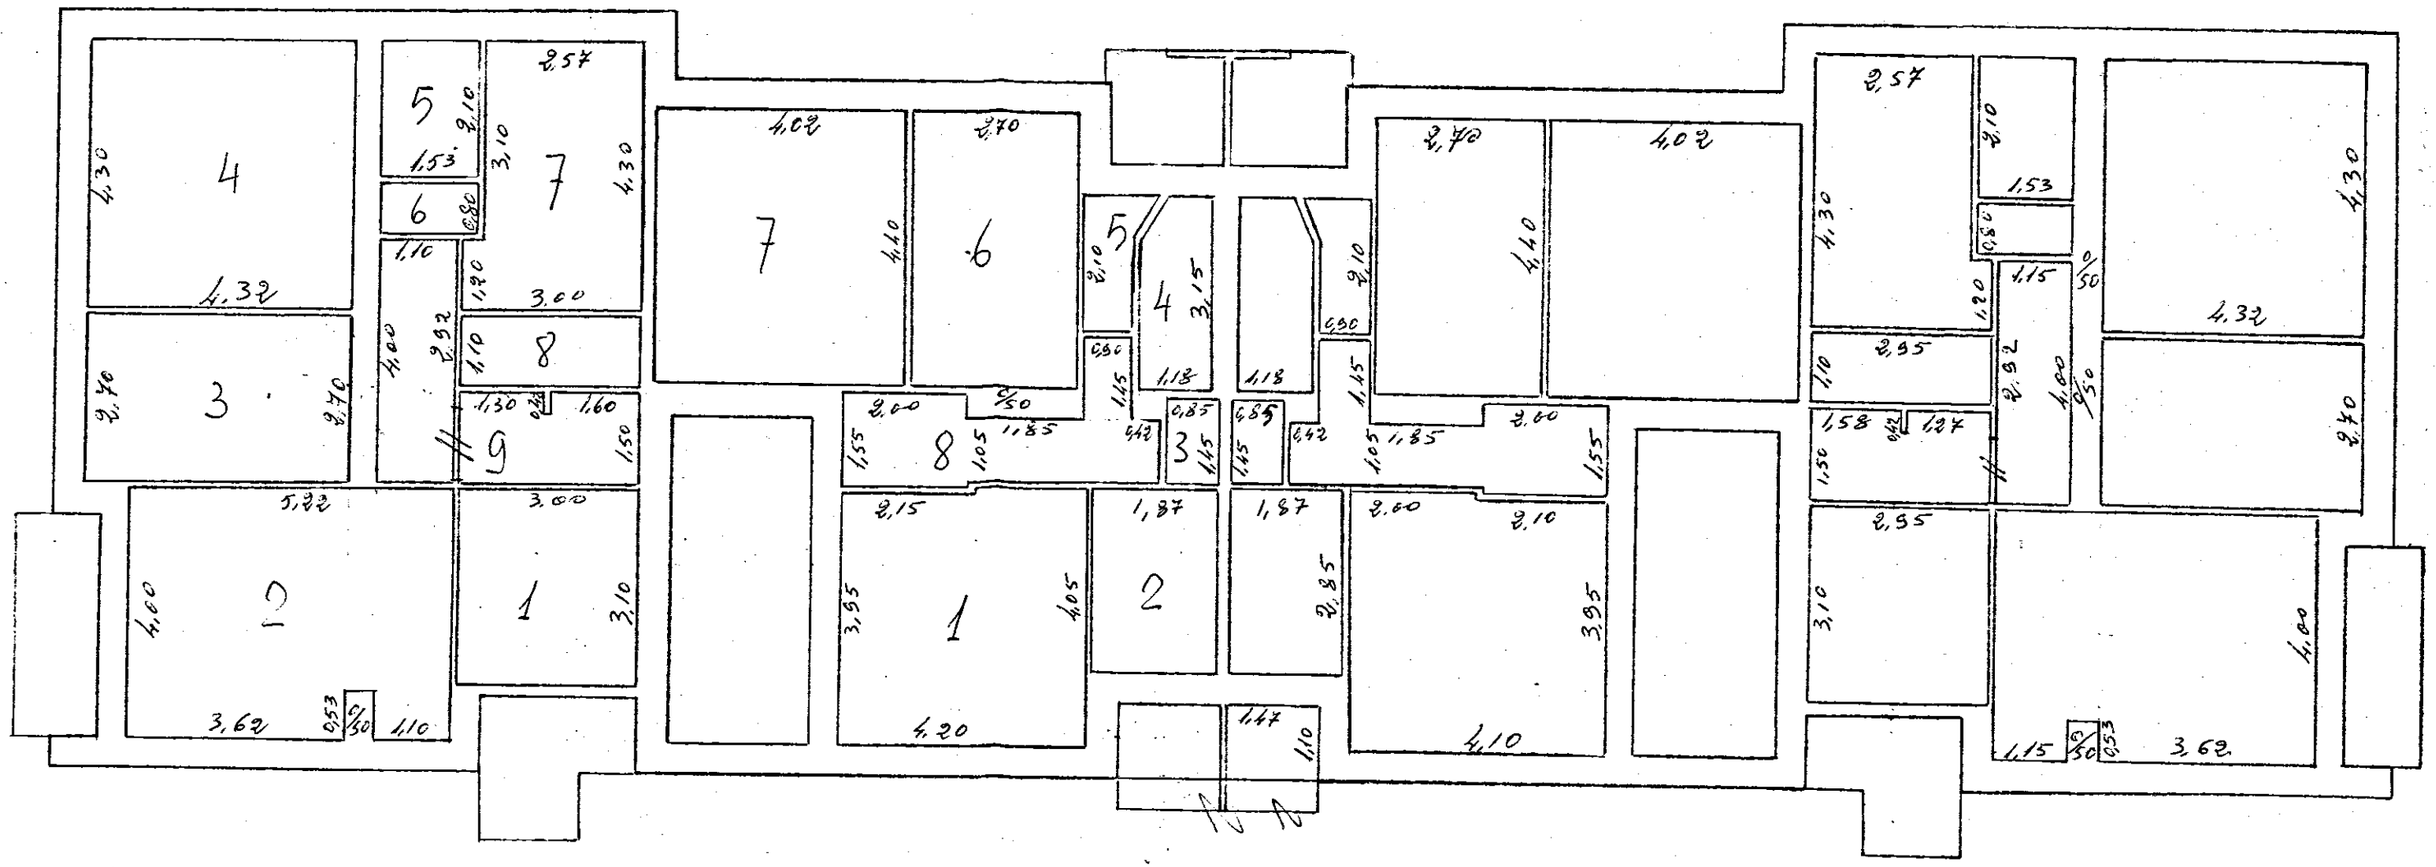
PIANTA PIANO Rialzato e primo