


CASE POPOLARI IN BRITANNI QUART. S. ELIA

37

PIANTA SCALO DI FONDAZIONE E SBANCAMENTO

LOTTO 37 -

SCALA 1:100

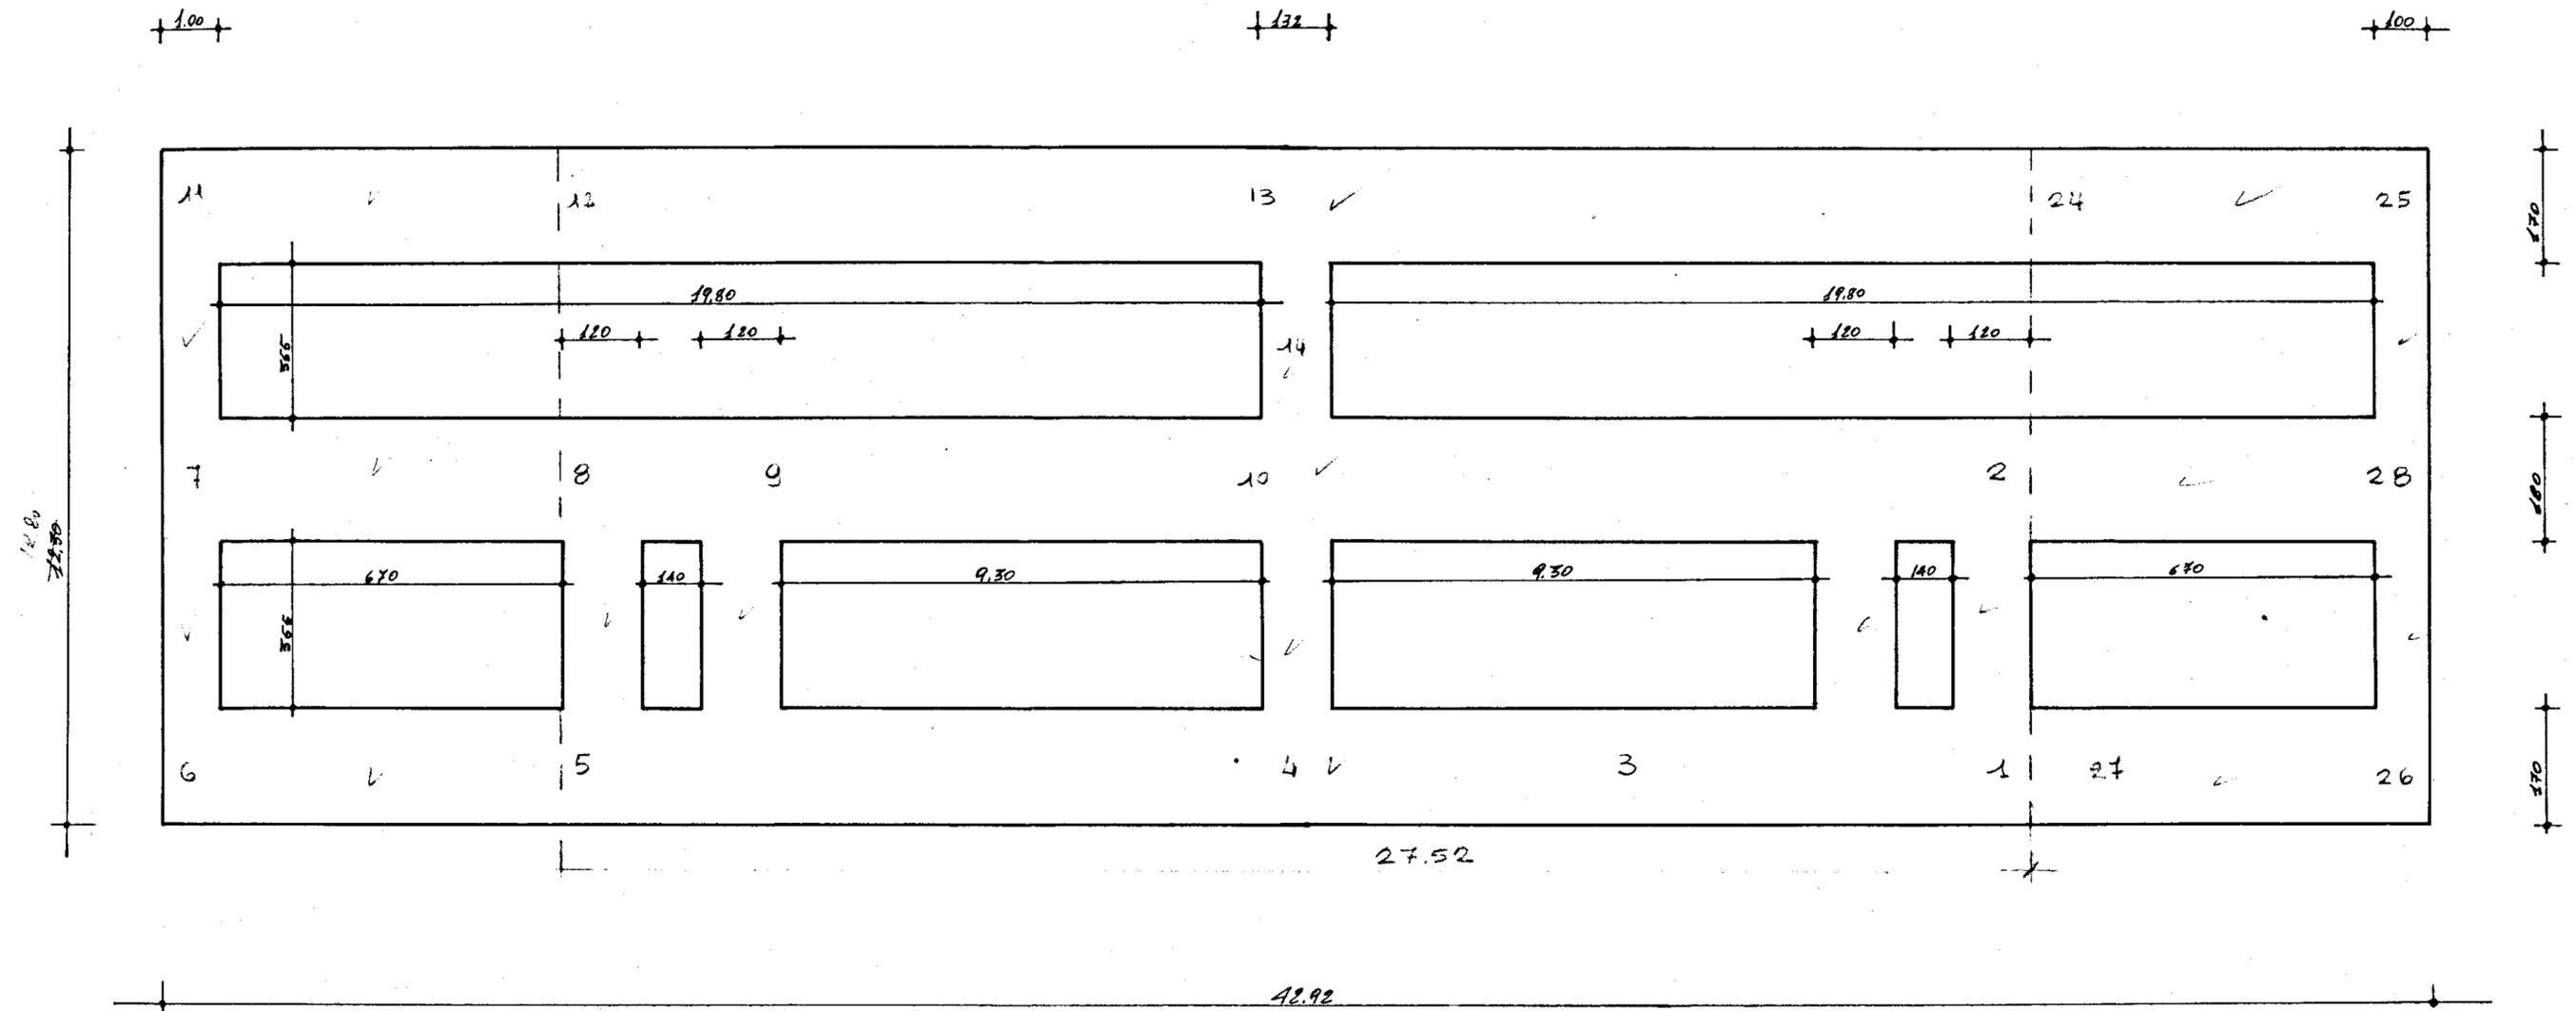

Espr.