


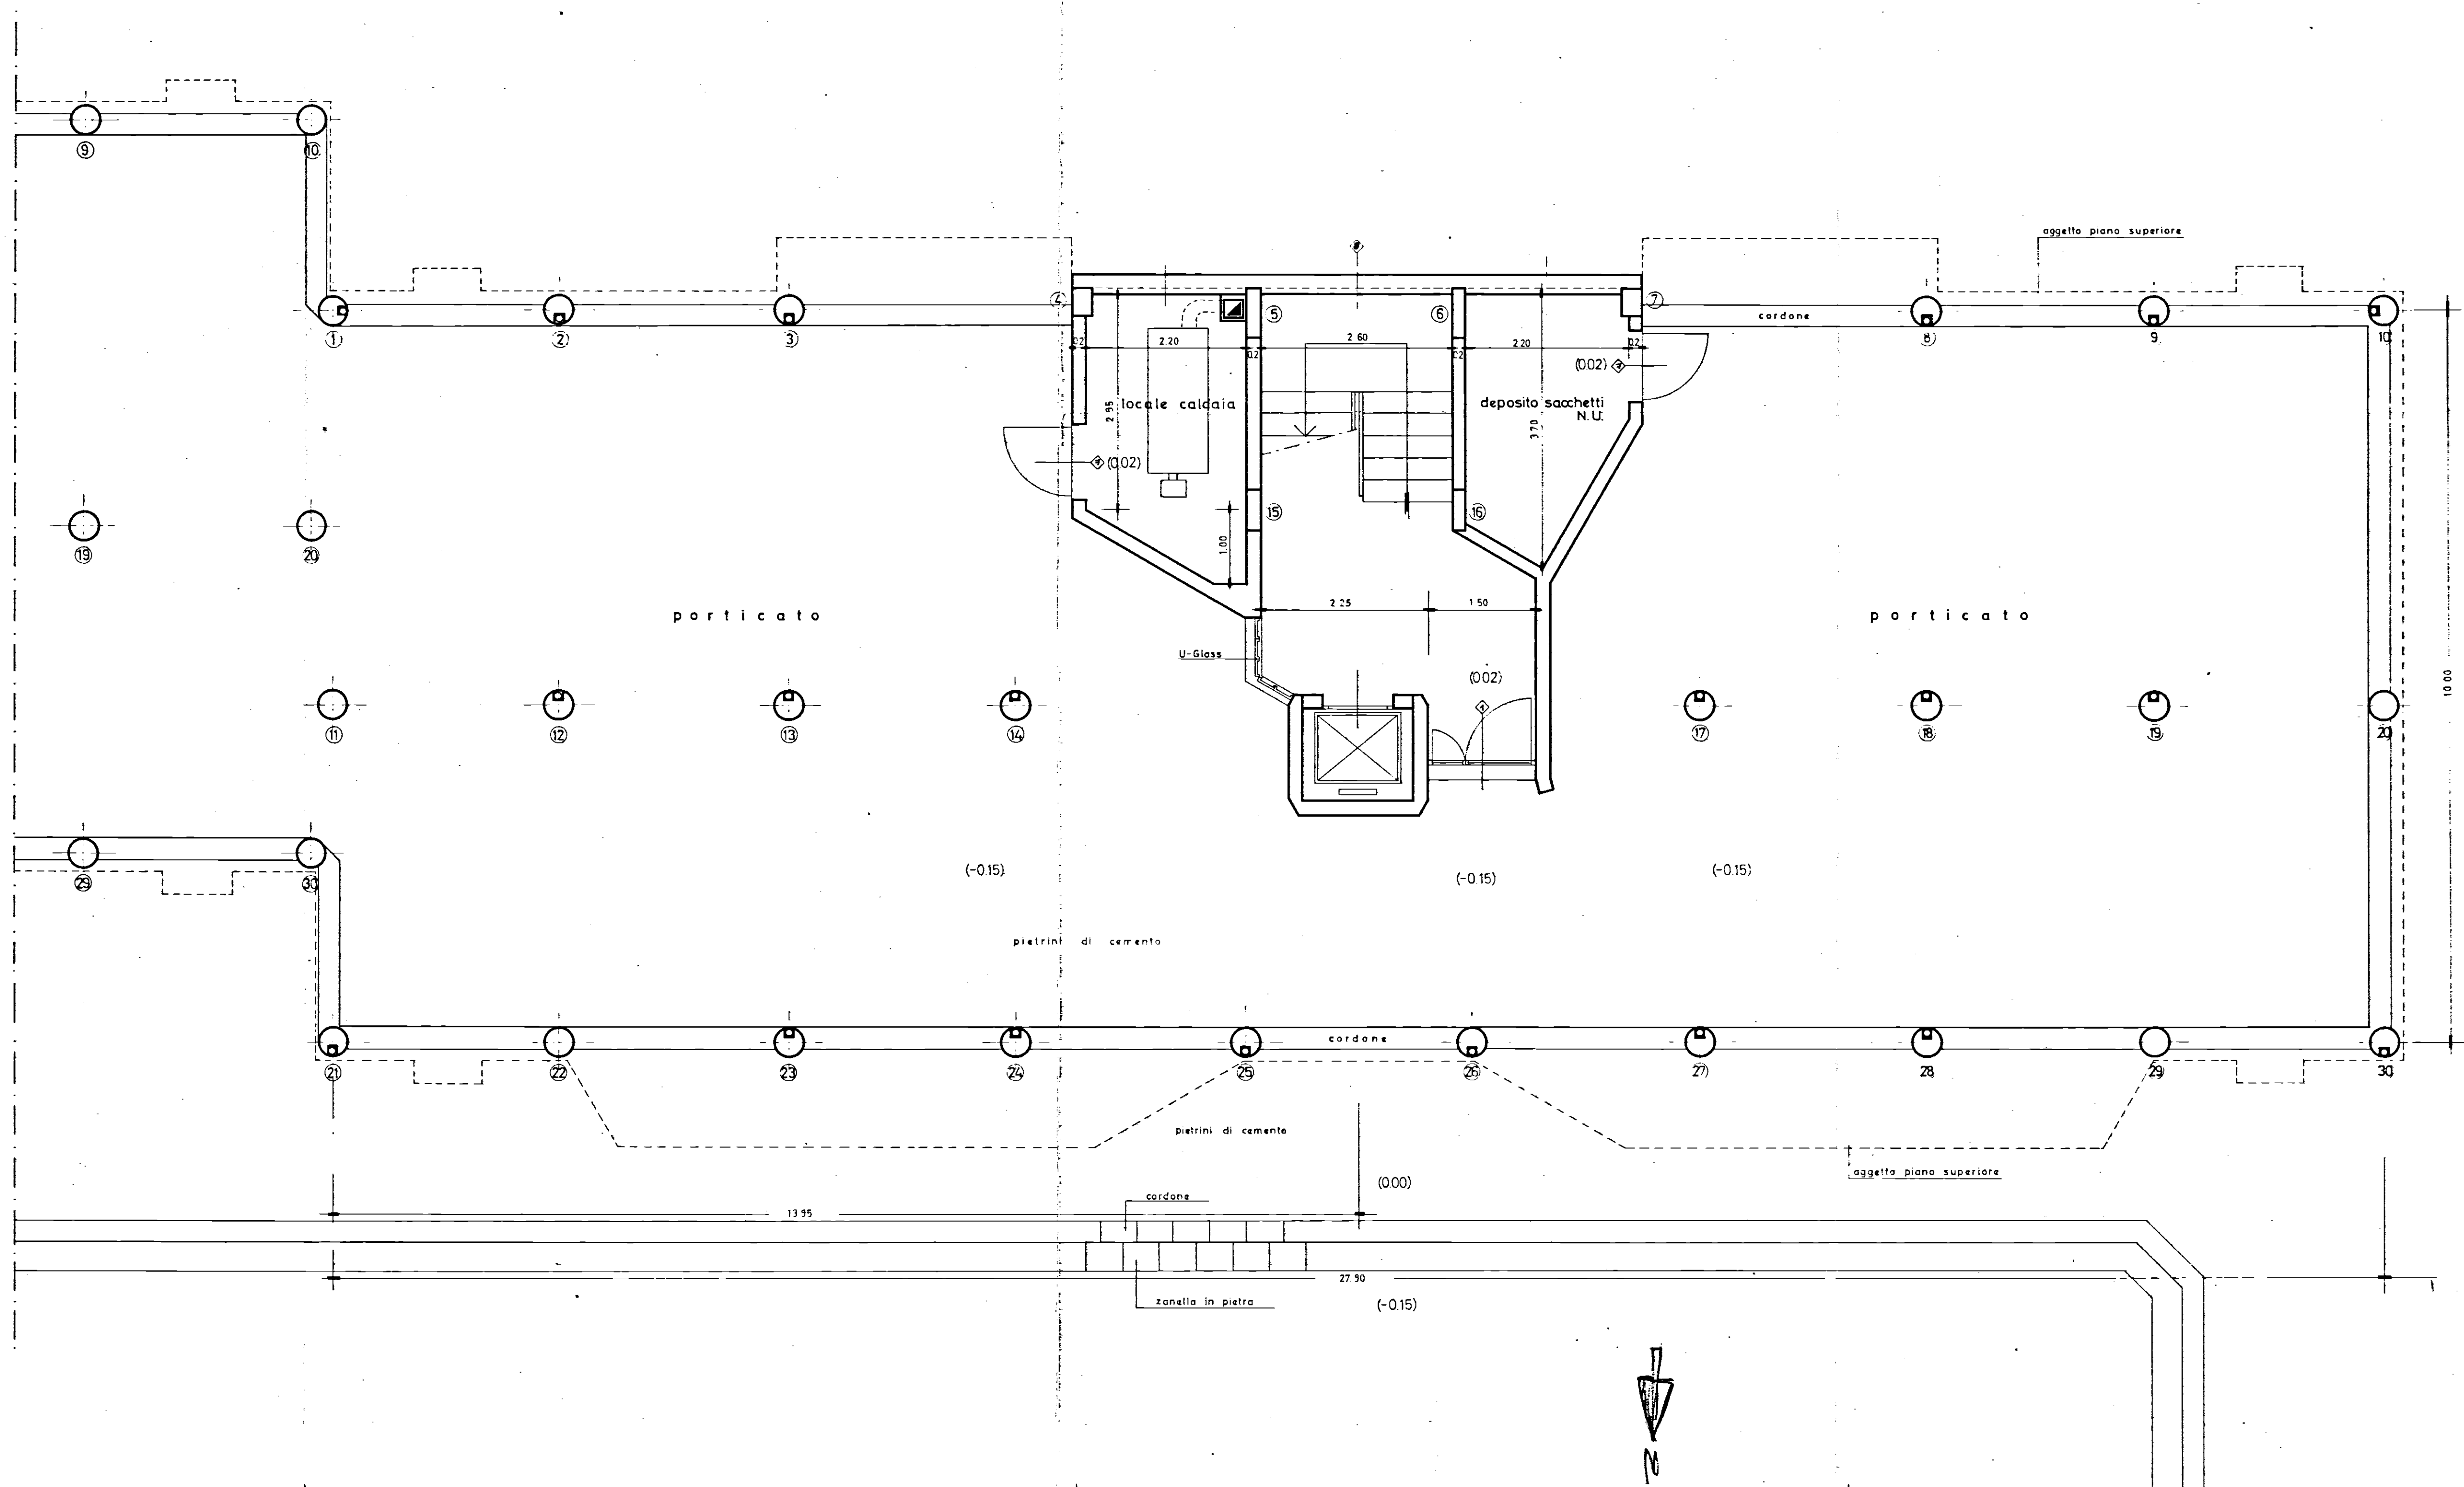

GESTIONE CASE LAVORATORI (legge 14-2-1963)		Intervento N° 1312		stazione appaltante I. A. C. P.	
QUARTIERE S. ELIA BRINDISI				data 199	2
LOTTO A ₂ edifici tipo D n.1-2				data 199	
PIANTA PIANO TERRA 1: 50				data 199	
EDILIZIA	Ing. G. Angelini	STRUTTURE	Ing. F. Pire	data	
EDILIZIA	Ing. M. Bolognese	IMPIANTI	Ing. P. Fabretti	data	
EDILIZIA	Ing. U. Leone	PROGRAMMAZ.	Ing. A. Maldari	data	
EDILIZIA	Ing. L. Petri	PROGRAMMAZ.	Ing. L. Petri	data	
EDILIZIA	Ing. L. Petri	PROGRAMMAZ.	Ing. E. Romanazzi	data	
EDILIZIA	Ing. F. Pignatelli	COORDINATORE	Ing. A. Maldari	data	
EDILIZIA	Ing. G. Pire	DIREZIONE LL.	I. A. C. P.	controllo	visto
STRUTTURE	Ing. F. D'Alonzo				