


PIANTA



VIA MANTOVA

PIAZZA SIRONI

PIANTA CENTRALE-TERMICA (scala 1:500)

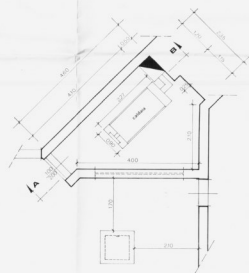

SEZIONE AB

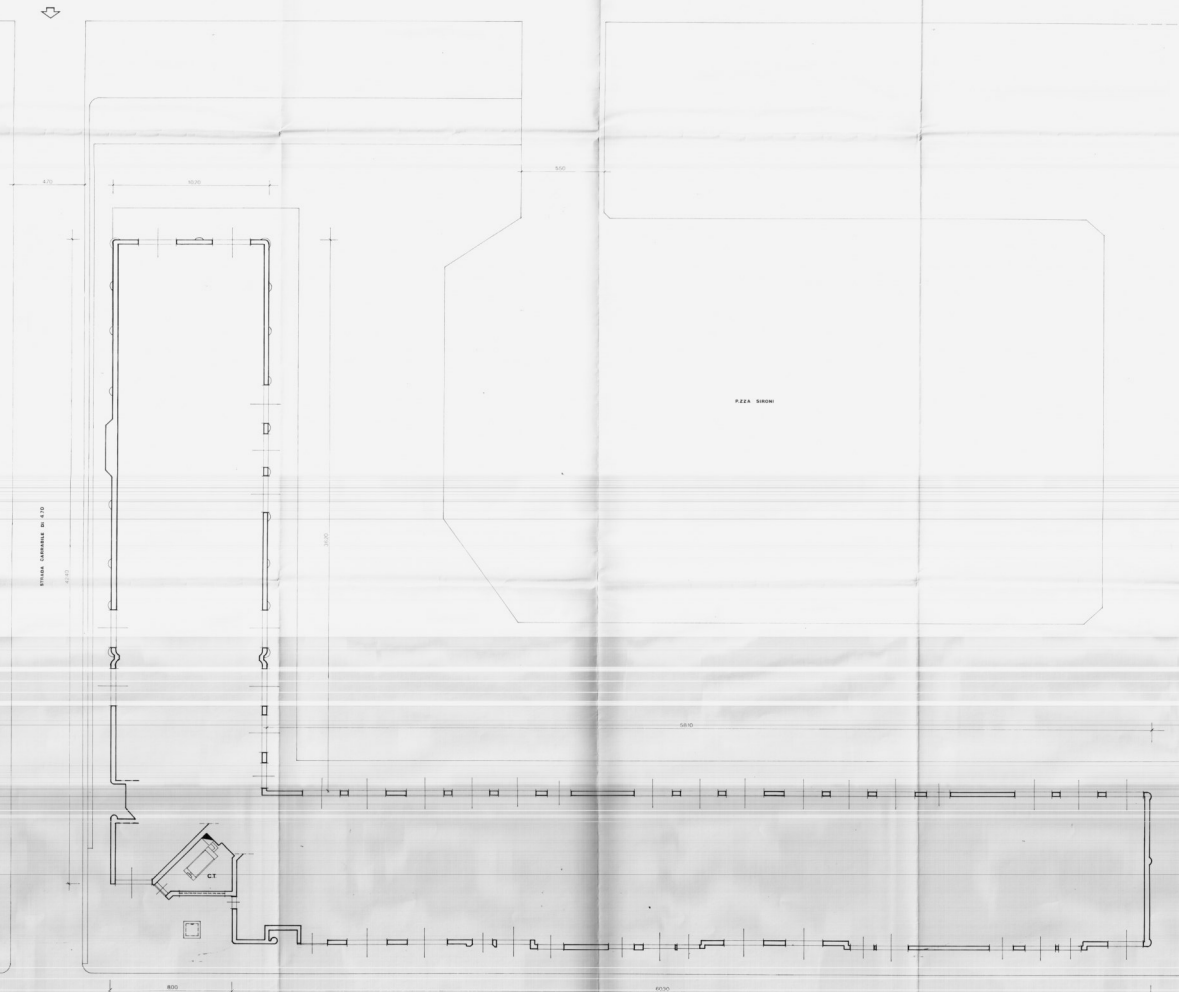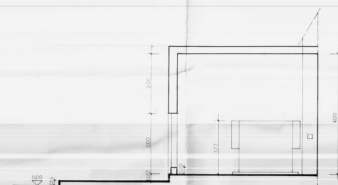




