


I.A.C.P.		INTERVENTO N°		LEGGE 30-12-1960	
BRINDISI				N° 1676	
PROGETTO ESECUTIVO PER LA				DATA	AGG.
CONSTRUZIONE DI N° 19 ALLOGGI PER				AGG.	AGG.
AGRICOLTORI IN CAROVIGNO					
PIANTA DEL PIANO TERRA		RAPP.			
		1:50			
PROGETTO					
DIREZ. LAVORI					
STRUT. E CALCOLI					
				DISEGNO	
				CONTR.	

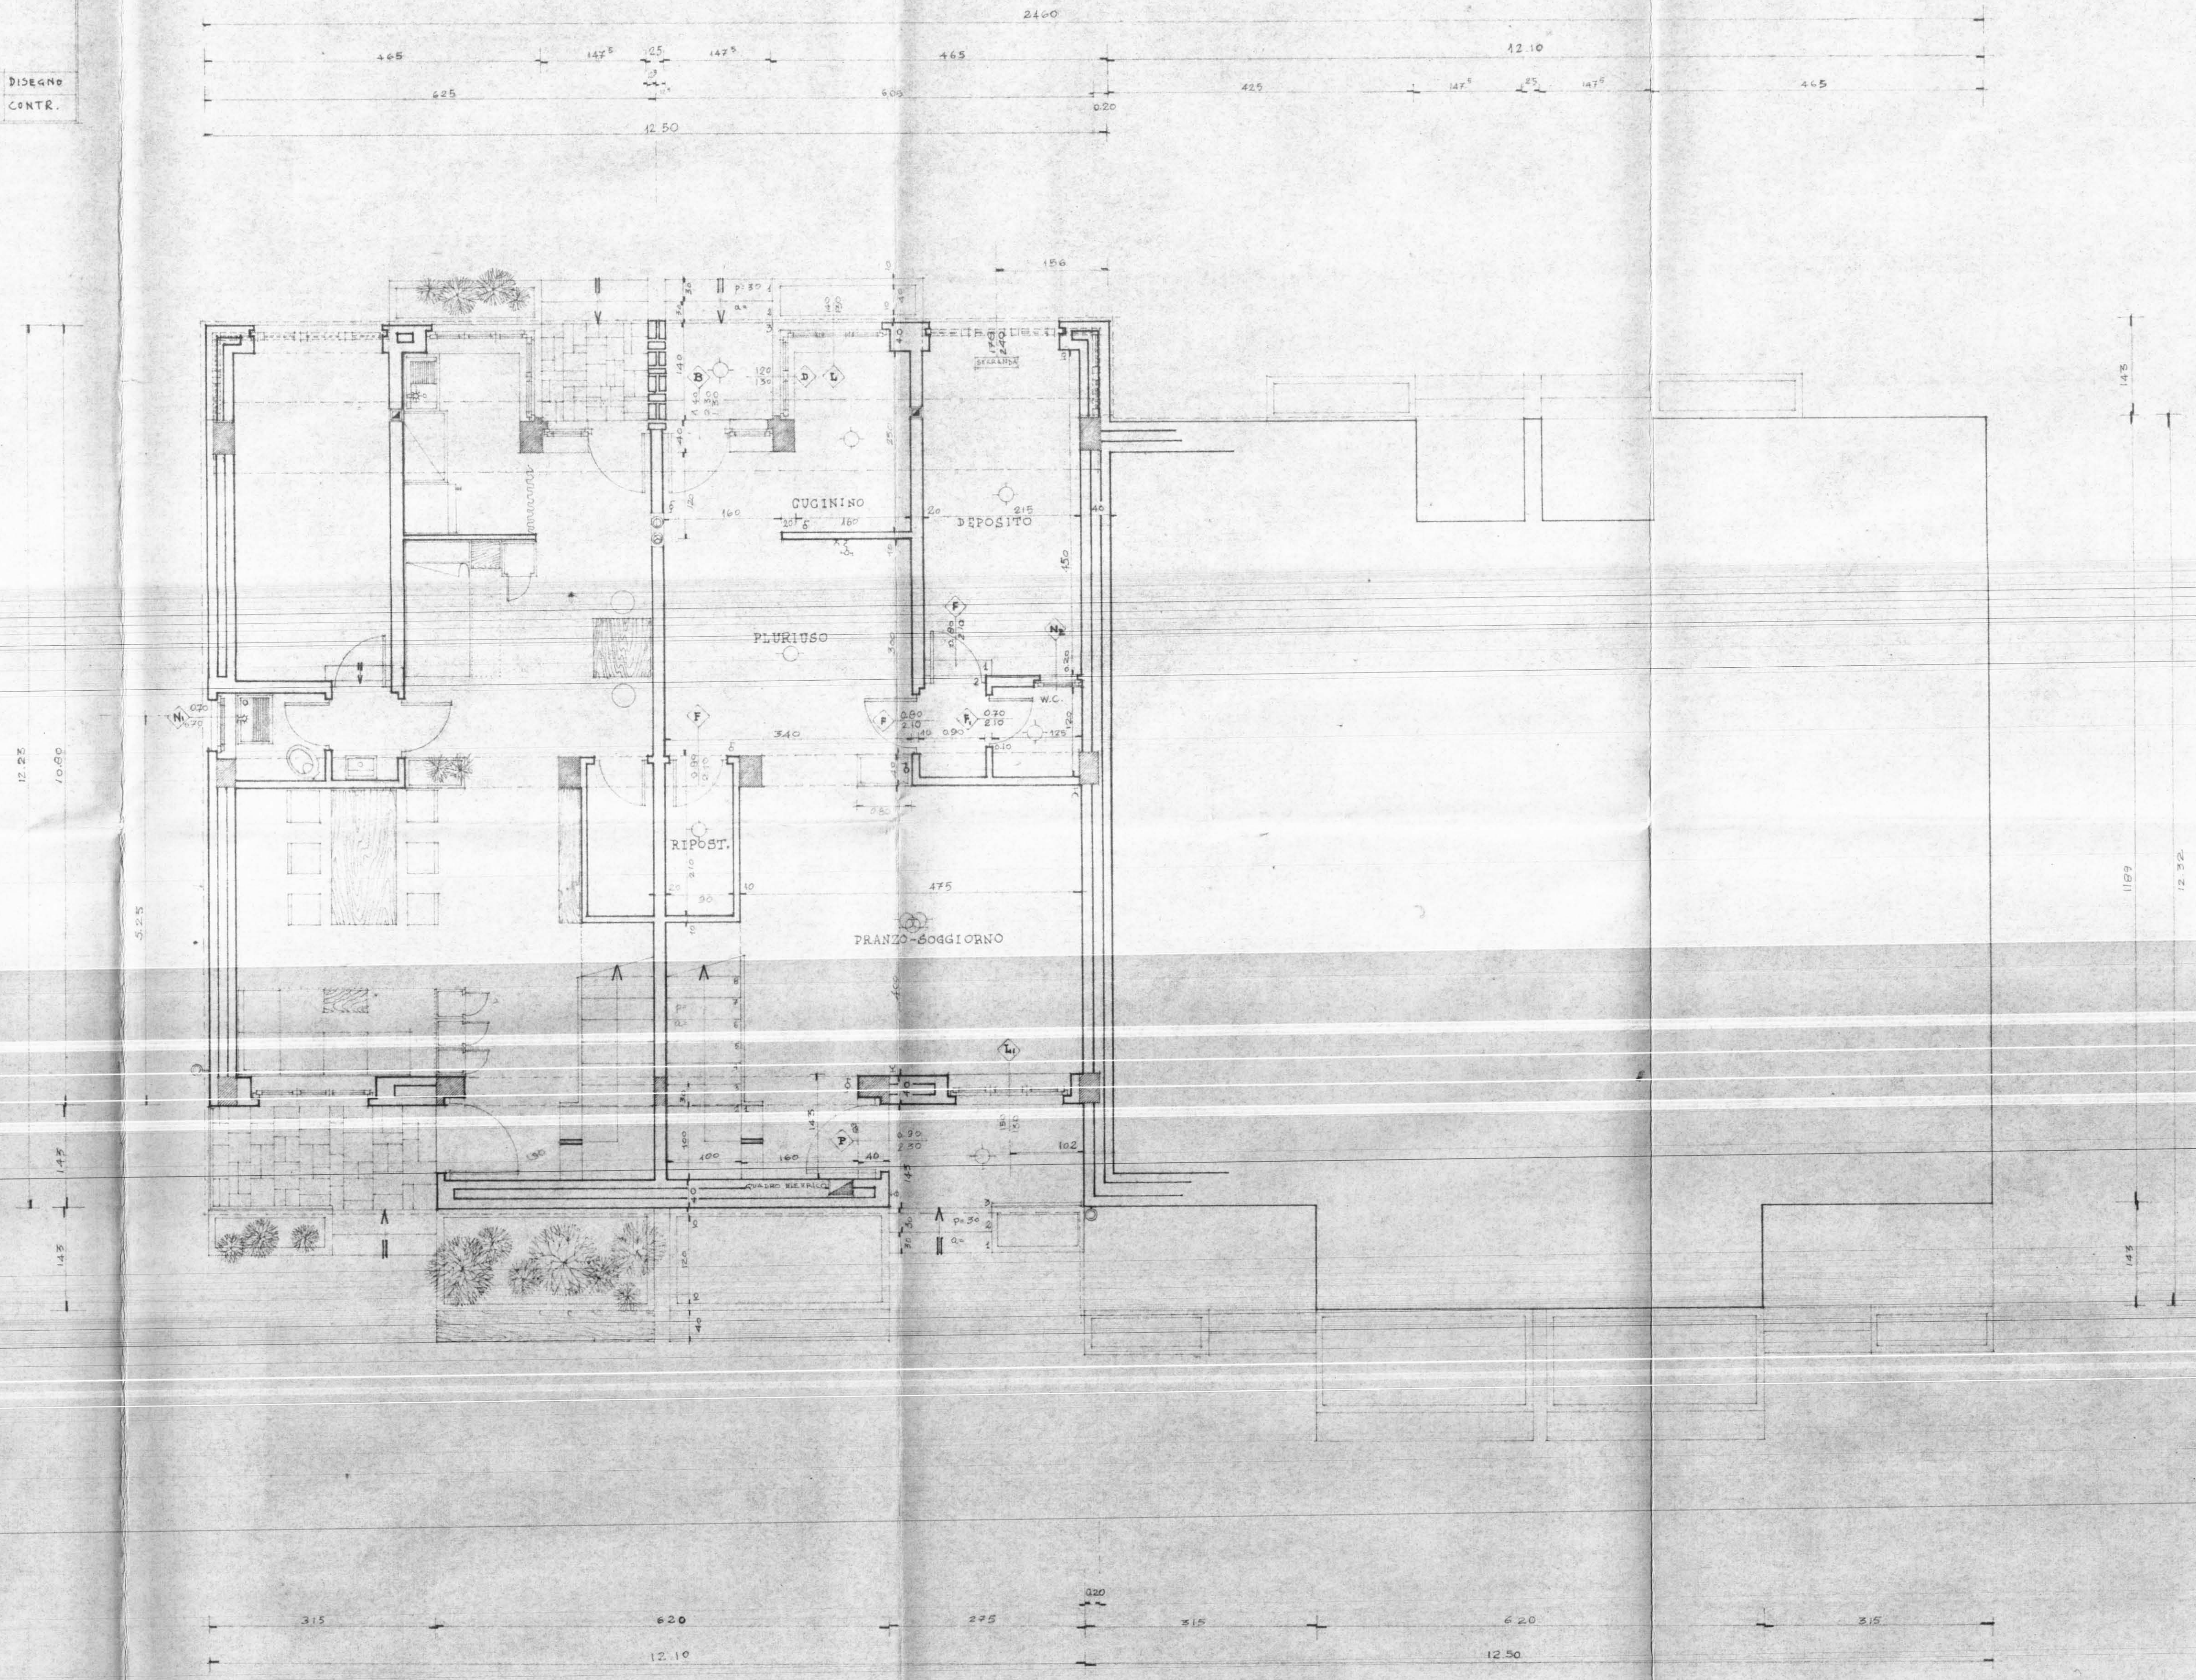

TIPO 4			
DENOMIN.	DIMENS.	SUP.	
PRANZO-BOGGIORNO	4.00 x 4.75	19.00	
W.C. SERVIZIO	1.25 x 1.50	1.88	
DEPOSITO	2.40 x 1.20	2.88	
PLURIBUSO		18.58	
CUCININO	1.60 x 2.50	4.00	
SUP. mq.		38.16	
LETTO A	4.00 x 2.00	8.00	
GUARDAROBA	1.50 x 2.00	3.00	
LETTO B	4.10 x 3.00	12.30	
DISTRIB. LETTI		1.97	
BAGNO	2.45 x 1.70	4.17	
DISTRIB. SCALE		1.20	
SUP. mq.		42.02	
SUP. TOTALE mq.		80.00	