


GESTIONE I.N.A. CASA

PIANO INCREMENTO OCCUPAZIONE OPERAIA • CASE PER LAVORATORI

PROGETTO DI UN EDIFICIO DI 9 ALLOGGI PER LA COOPERATIVA EDILIZIA AURORA • BRINDISI

PIANTA DEL PRIMO • SECONDO • TERZO • PIANO • SCALA 1:50

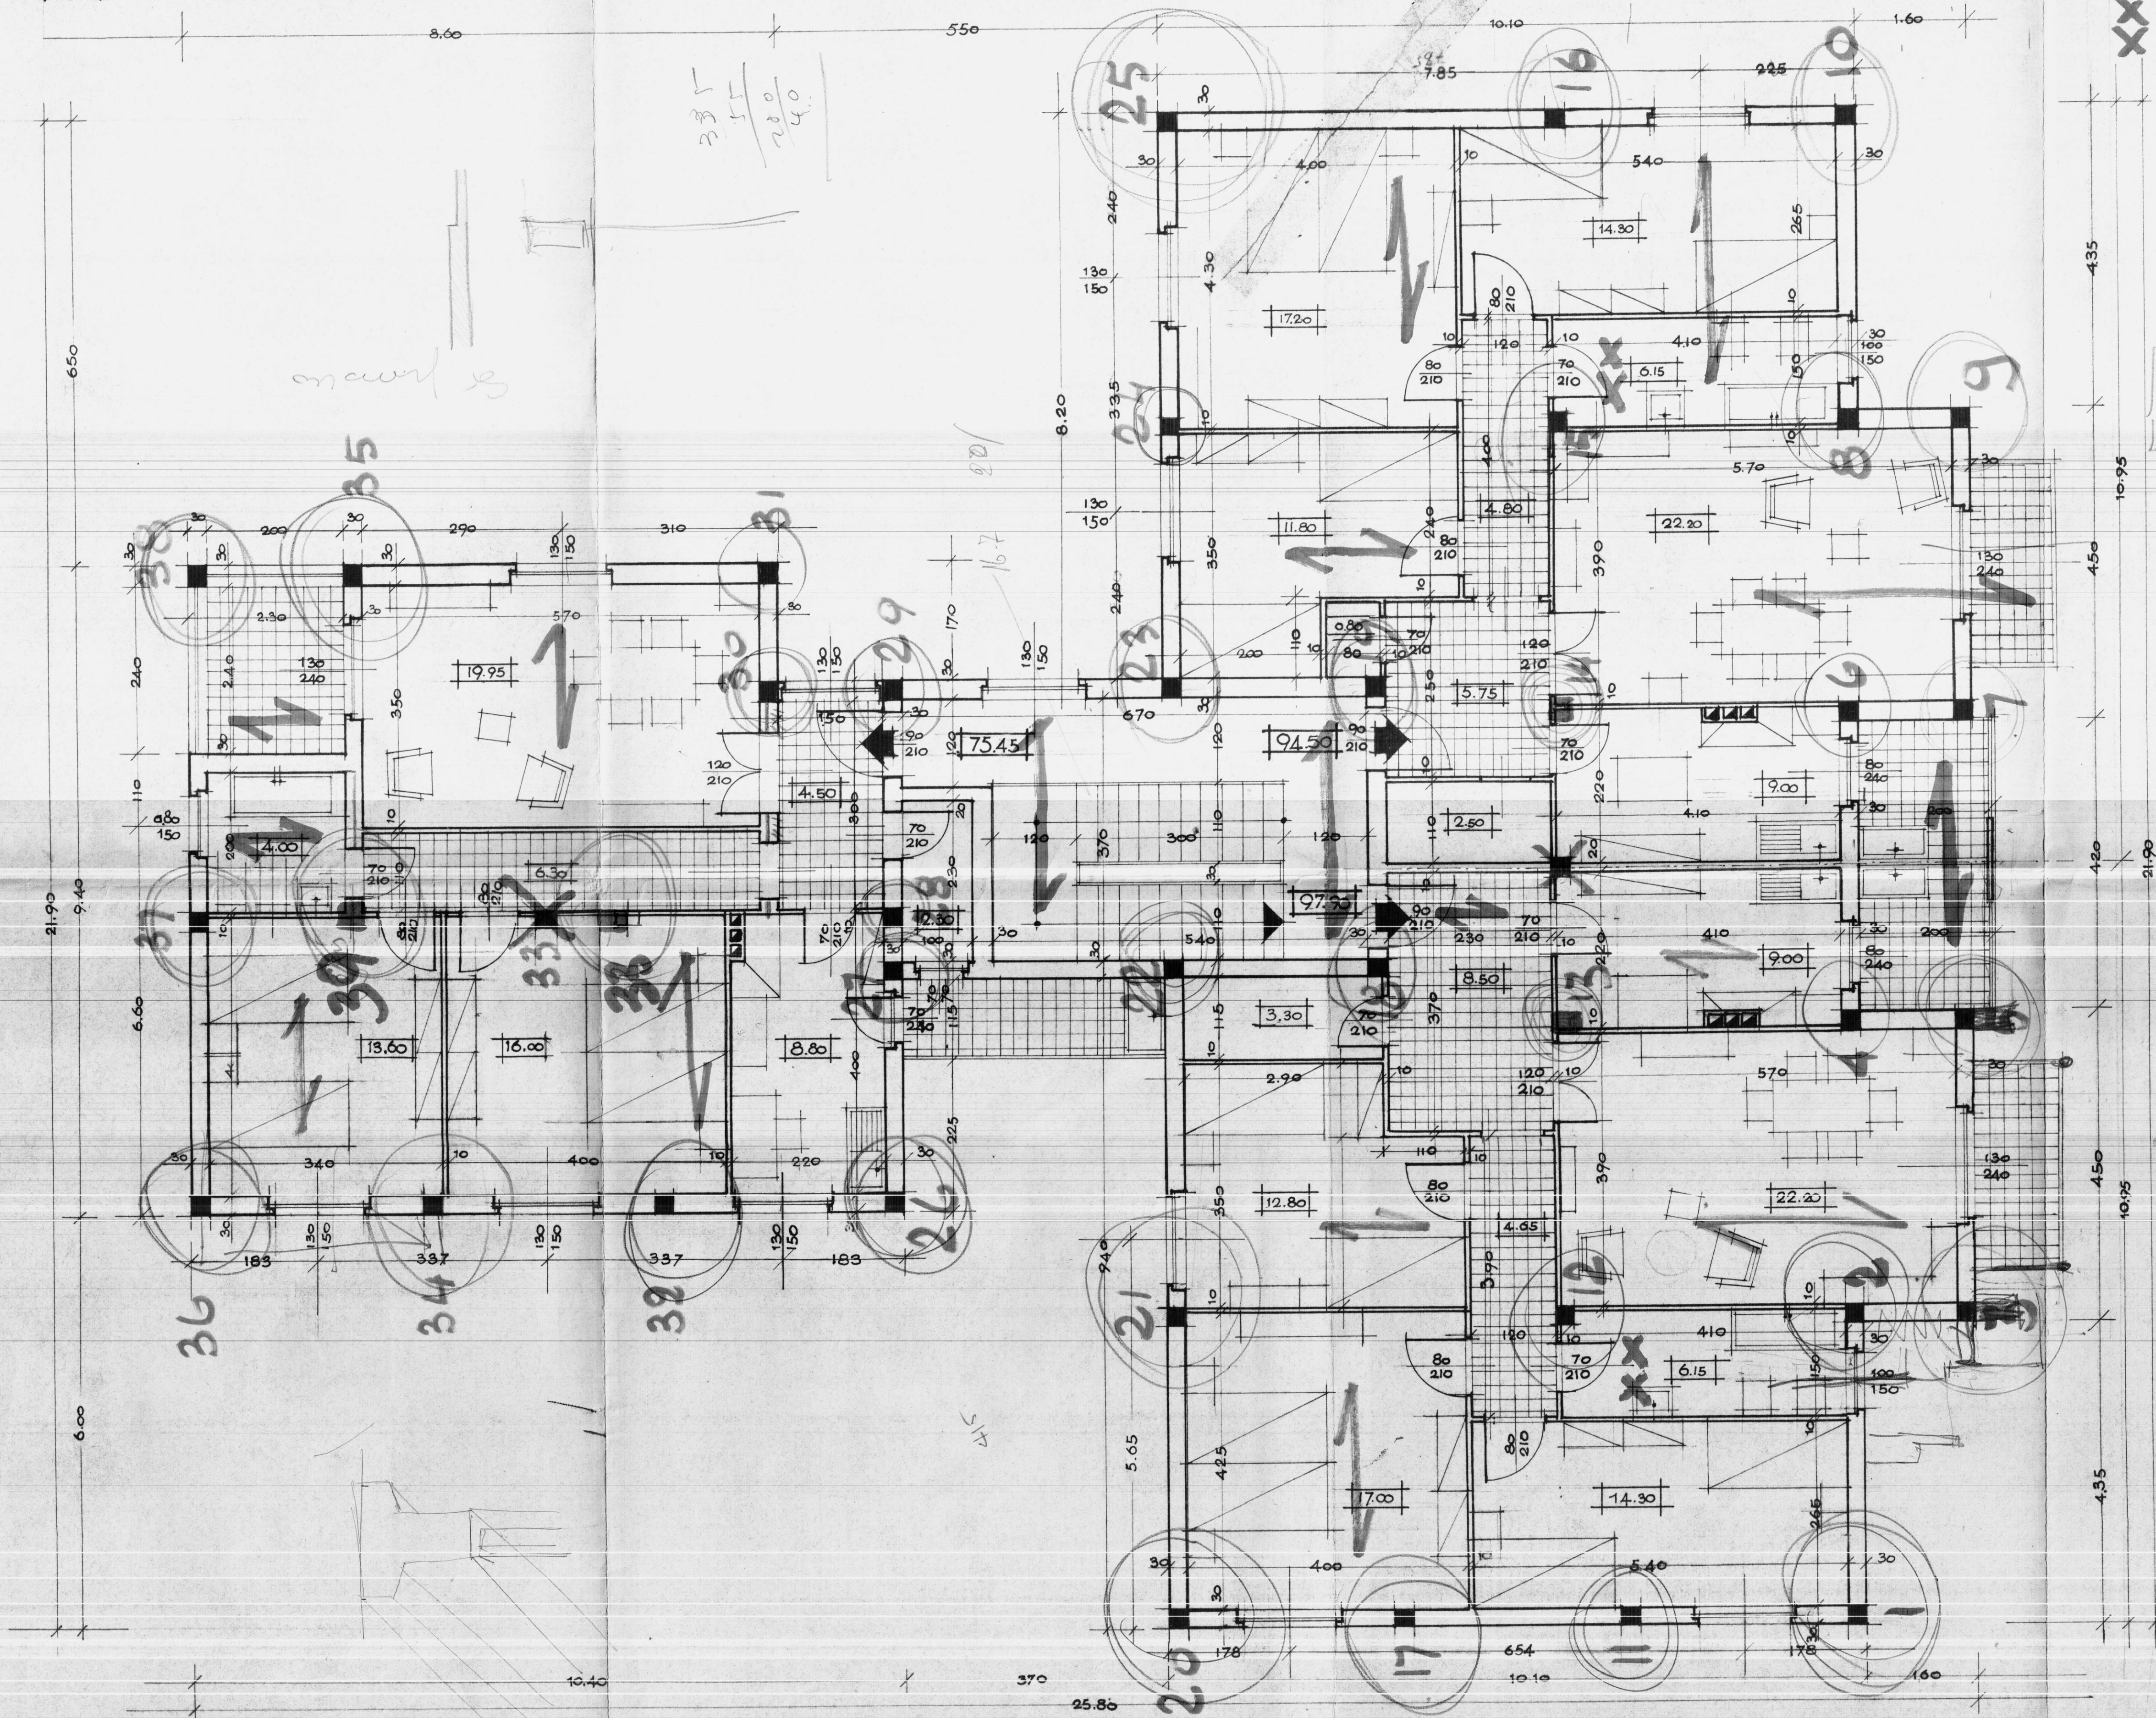

XX. Ribanti
10.04.1950