


GESTIONE INA-CASA - 2° SETTENNIO

CASE PER LAVORATORI IN MESAGNE-CANTIERI N° 17656-17657

STAZIONE APPALTANTE - IACP - BRINDISI

PLANIMETRIA GENERALE DELLE SISTEMAZIONI ESTERNE - RAPR 1:200

GESTIONE INA-CASA
COMMISSIONE COMUNALE
Seduta N° 13 del 19 LUG. 63
**PROGETTO
APPALTIABILE**

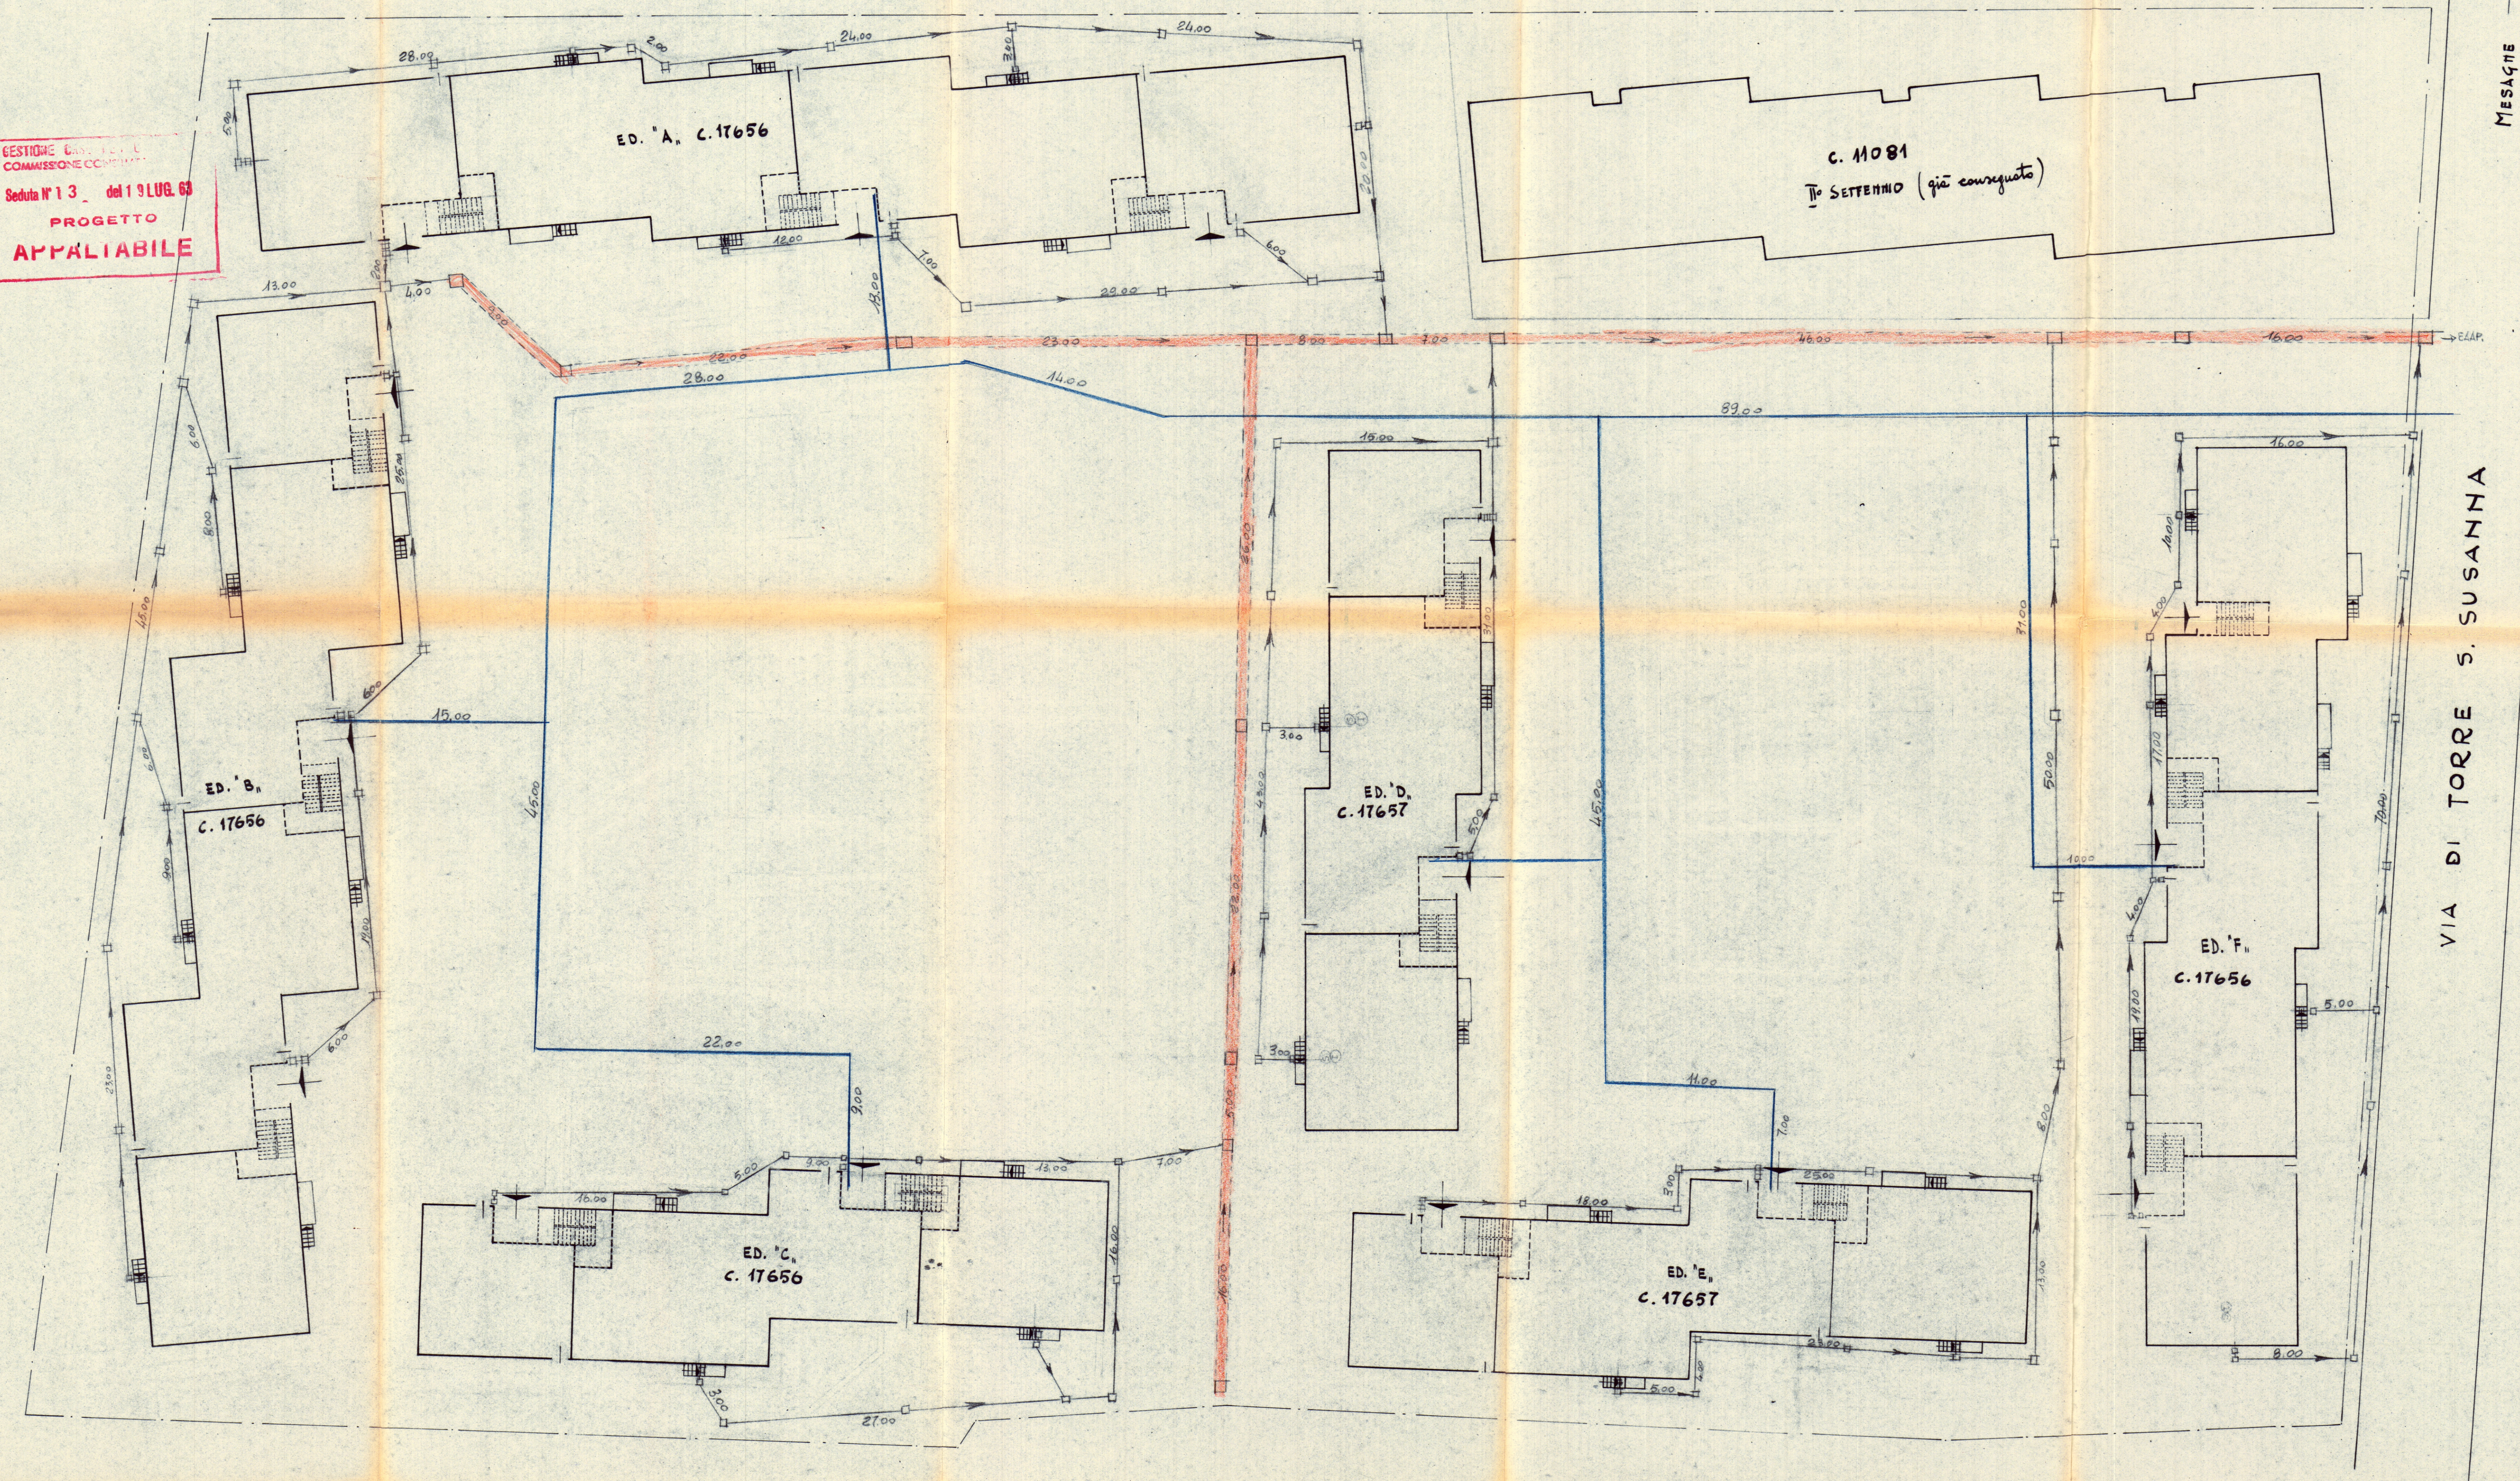

LEGGENDA

- rete fognante edifici
- collettore fognario
- allacciamento idrico