


LEGENDA

- PUNTO LUCE A SOFFITTO "ESTERNO"
- PUNTO LUCE A SOFFITTO
- PUNTO LUCE A PARETE
- CICALA PER CITOFONO
- INTERRUTTORE
- DEVIATORE
- COMMUTATORE
- INTERRUTTORE DI CHIAMATA
- PRESA LUCE
- PRESA ENERGIA INDUSTRIALE
- PRESA T.V.
- PULSANTE
- SUONERIA
- CITOFONO
- SEFFRATURA ELETTRICA
- PRESA TELEFONICA
- QUADRO ELETTRICO CON TRASFORMATORE
- CAVEDIO
- SCATOLA DI DERIVAZIONE
- ALIMENTATORE CITOFONICO
- PULSANTE RELÈ

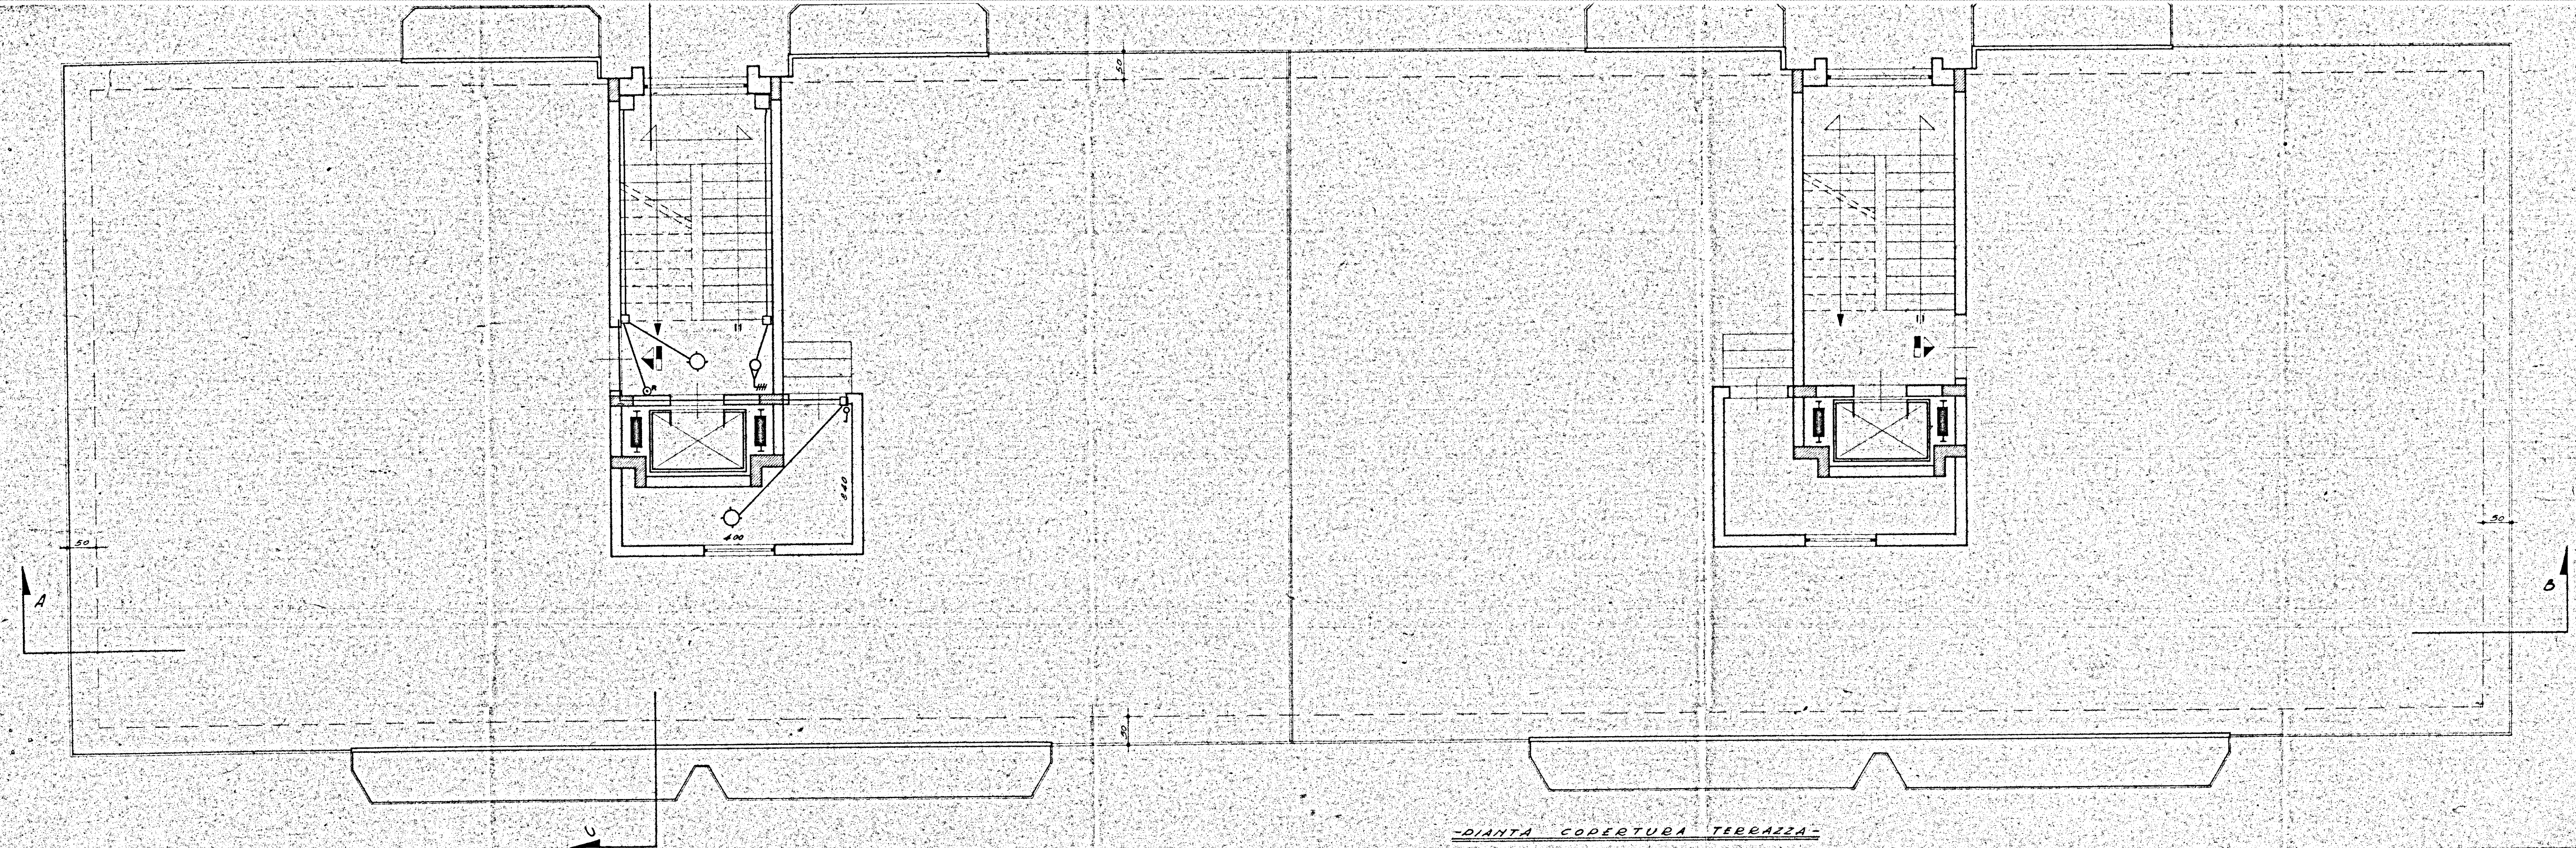

GESTIONE CASE LAVORATORI (legge 14-2-963)		Intervento N° 562		stazione appaltante i.a.c.p.	
QUARTIERE "S. ELIA" BRINDISI		Edilizia sovvenzionata		5A	
Edificio tipo "2" in linea		Rit. Planim. 6b-7b		Rappr. 1.50	
Alloggi tipo "B" n° 16		Pianta - Piano copertura			
Di Ing. LUNO CERVILLERA	EDILIZIA				
Di Ing. UGO CONOCE	EDILIZIA				
Di Ing. ELIO ROMANAZZI	STRUTTURE				
Di Ing. FAUSTO PALIVA	IMPIANTI				
Di Ing. MARIO ZENONI	PROGRAMMAZIONE				
Di Ing. I.A.C.P.	DIREZIONE LAVORI				