


ISTITUTO AUTONOMO PER LE CASE POPOLARI PER LA PROVINCIA DI BRINDISI


PROGETTO DI CASE POPOLARI IN TUTURANO

Scala 1:400


Fondazioni

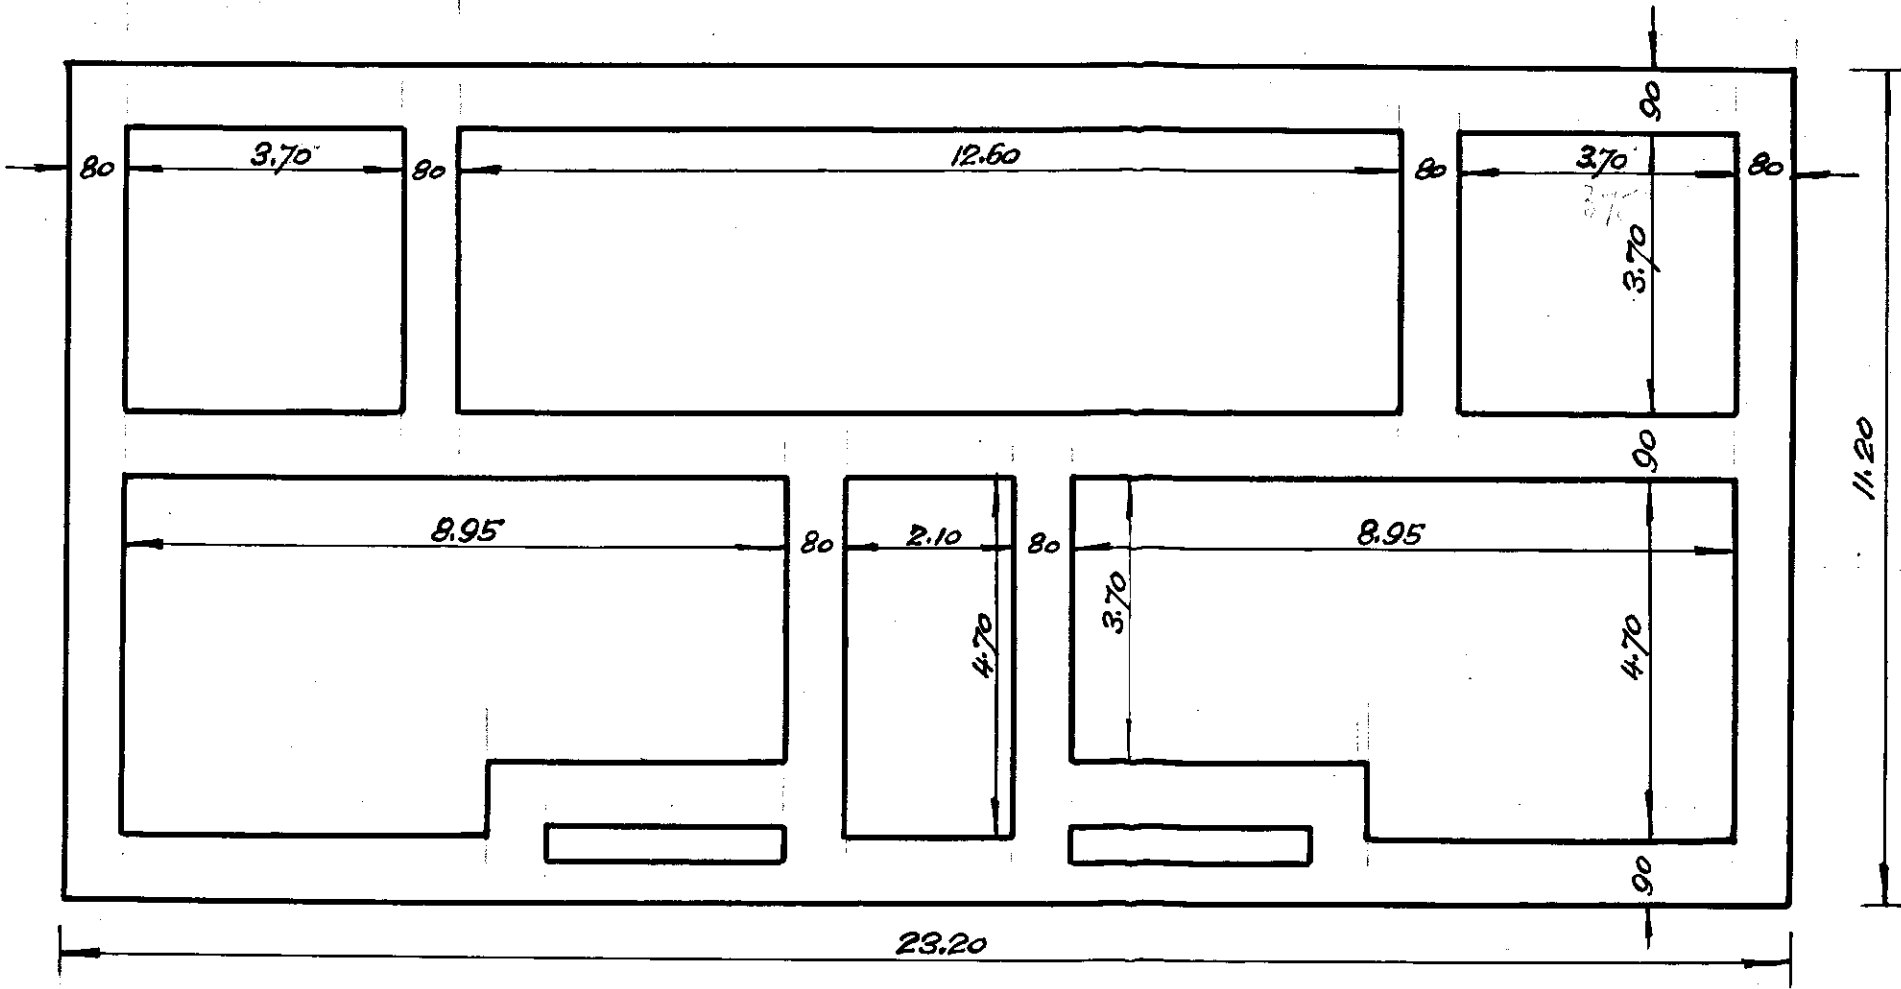


Primo piano

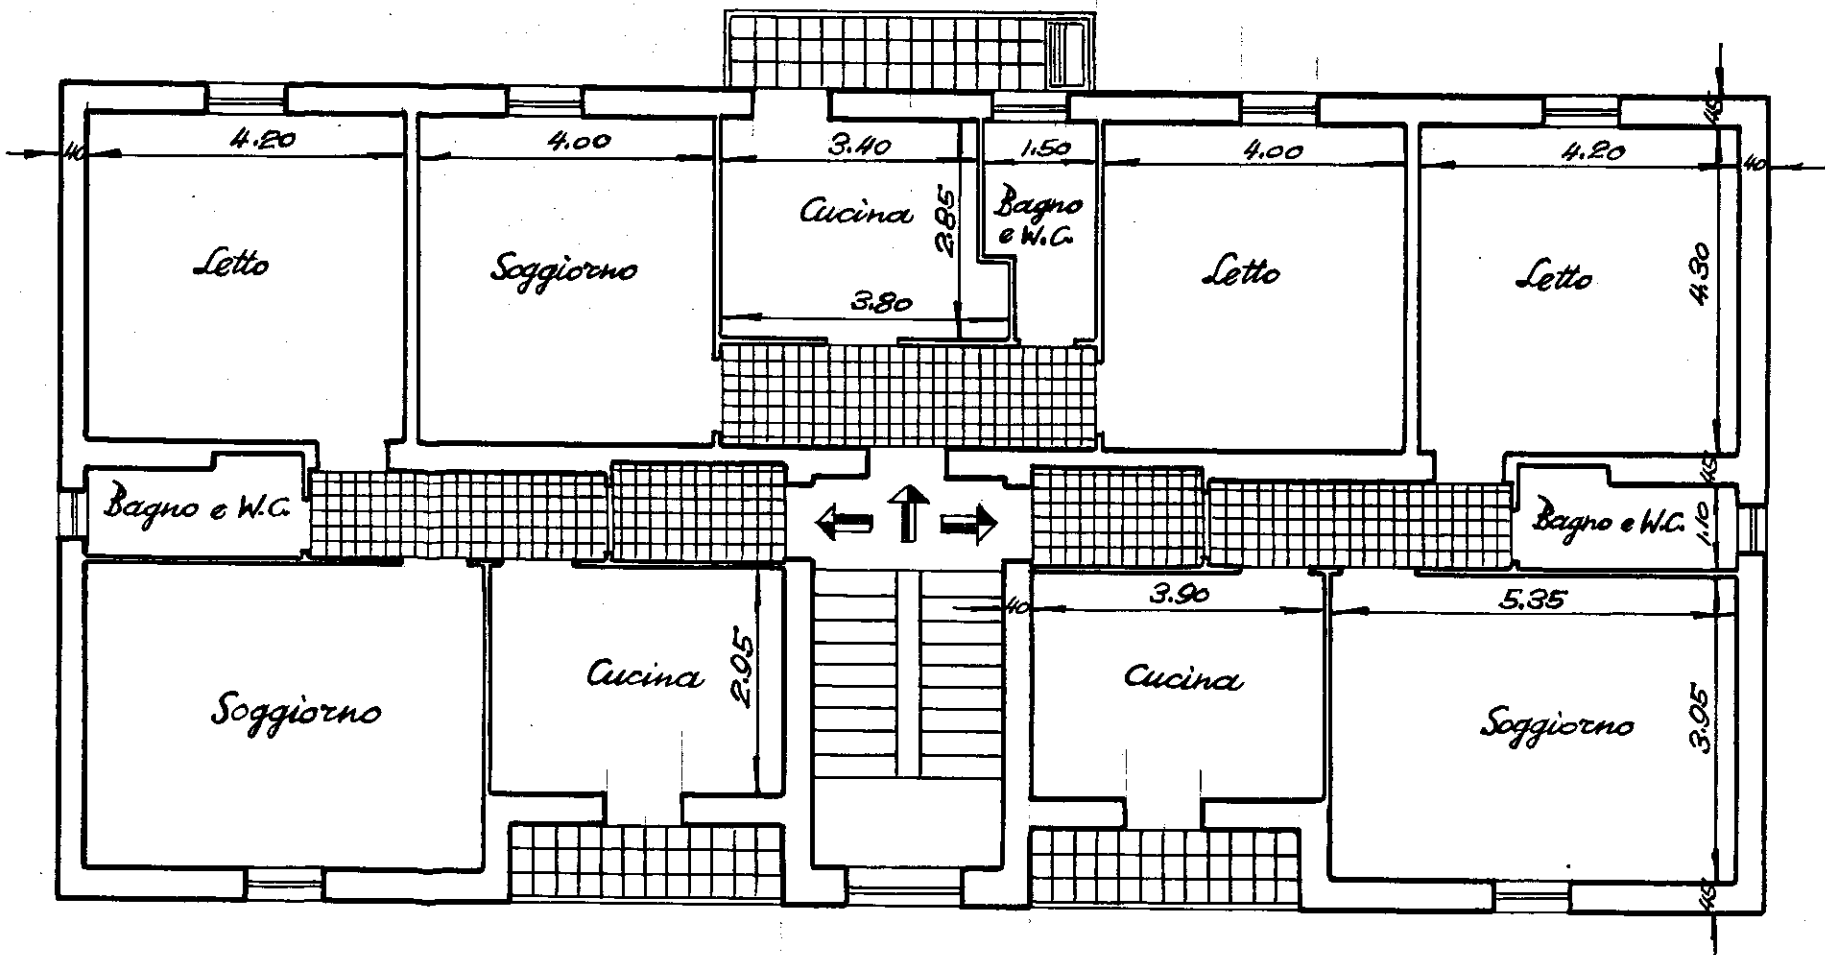


Prospetto principale

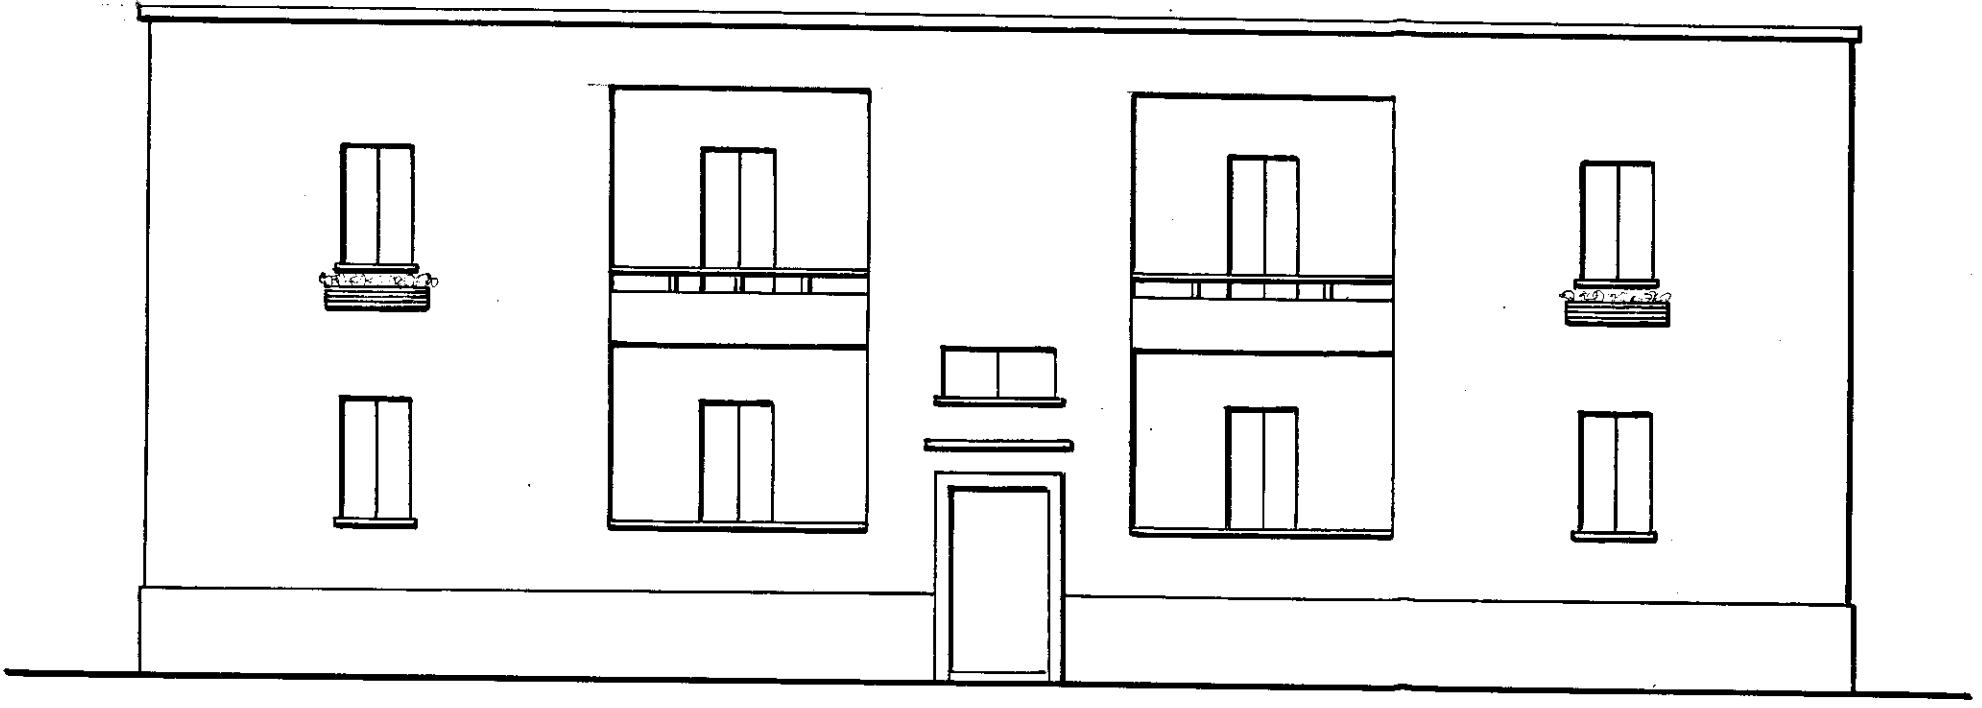


PLANIMETRIA
Scala 1:500

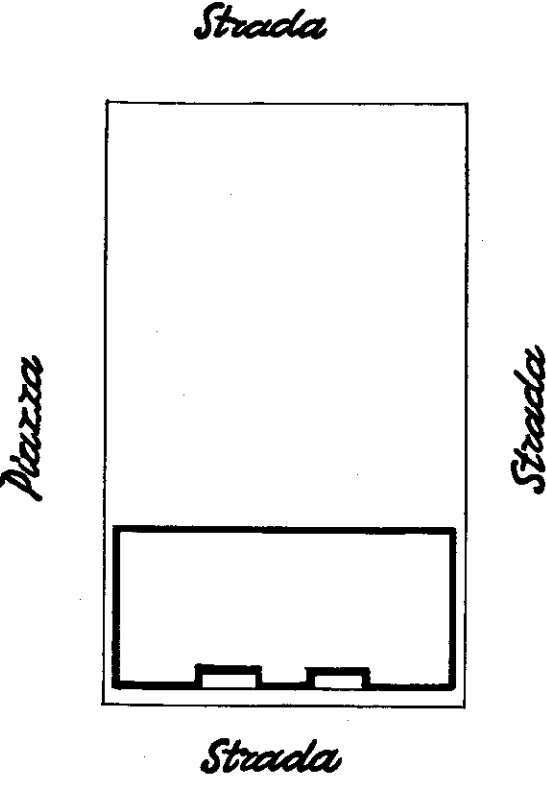

Piano rialzato

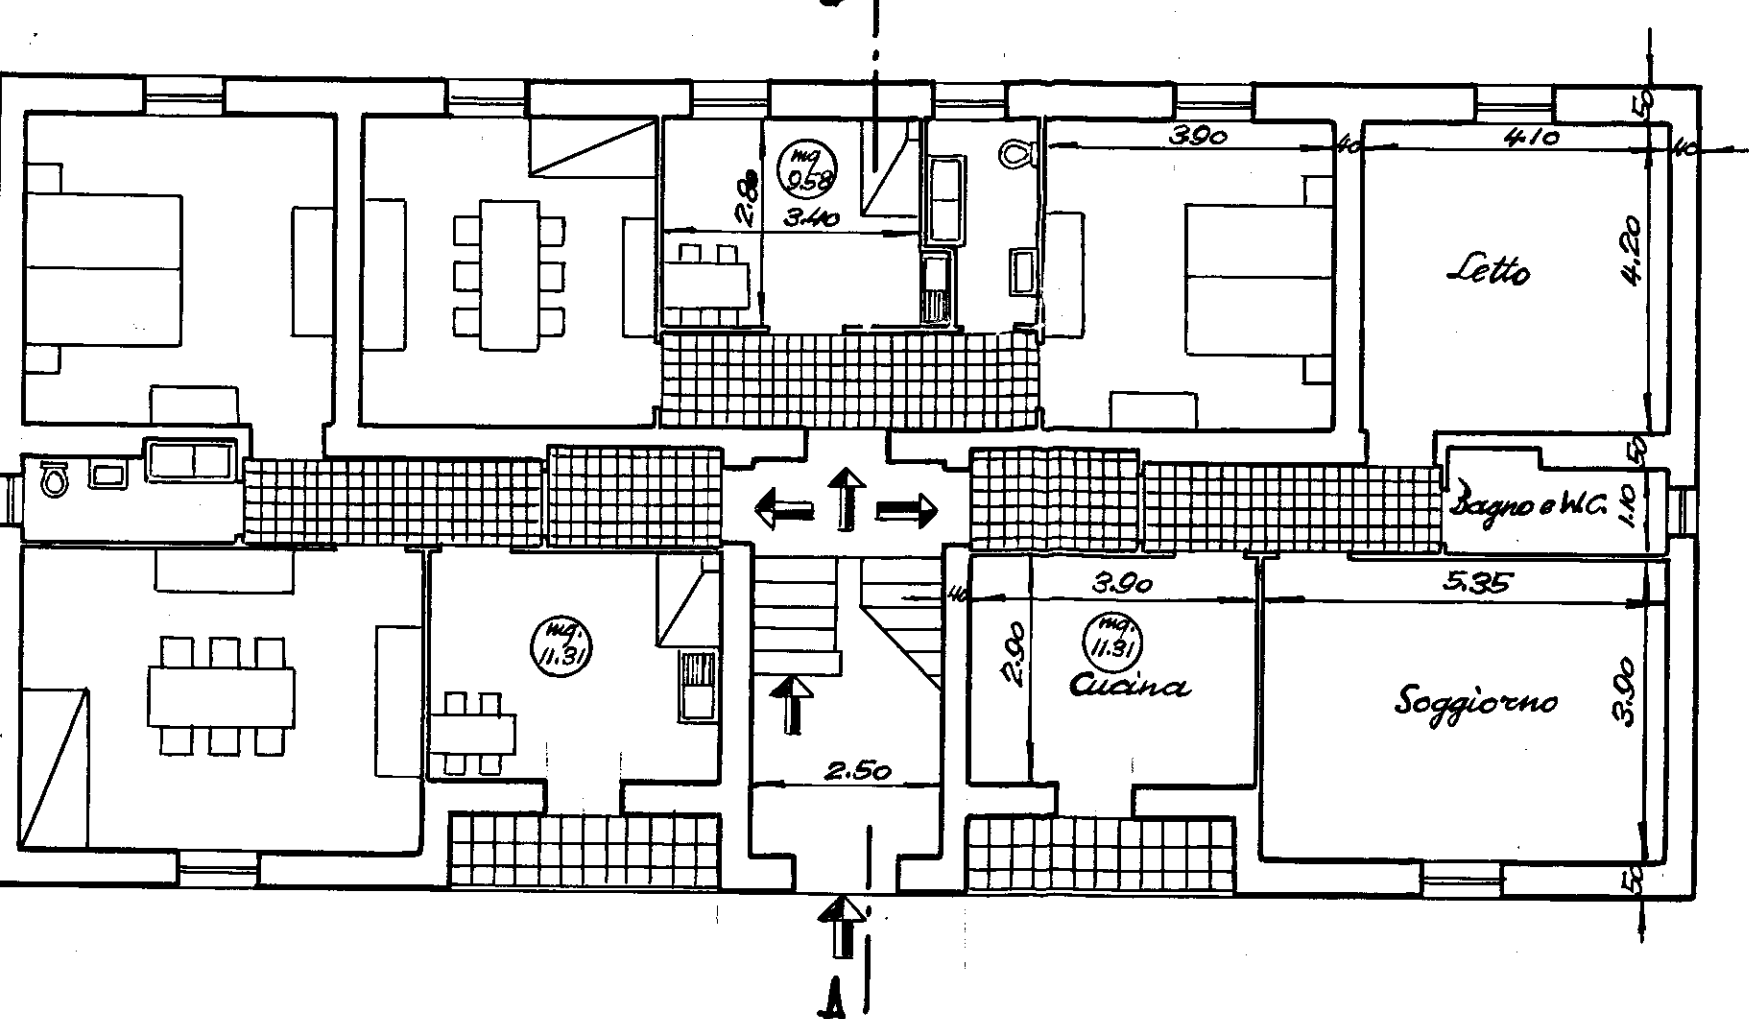

Sezione A-B

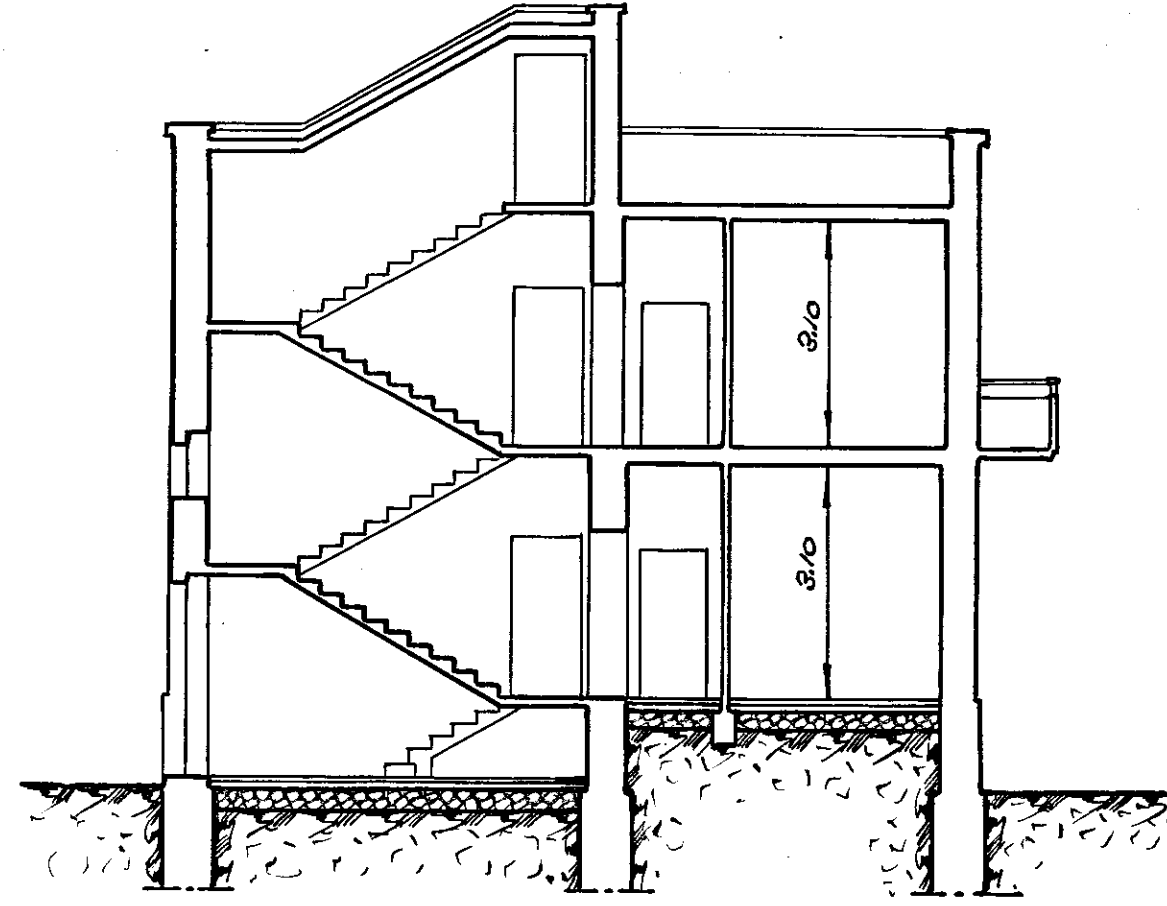

Prospetto posteriore

