



SEZIONE A-B

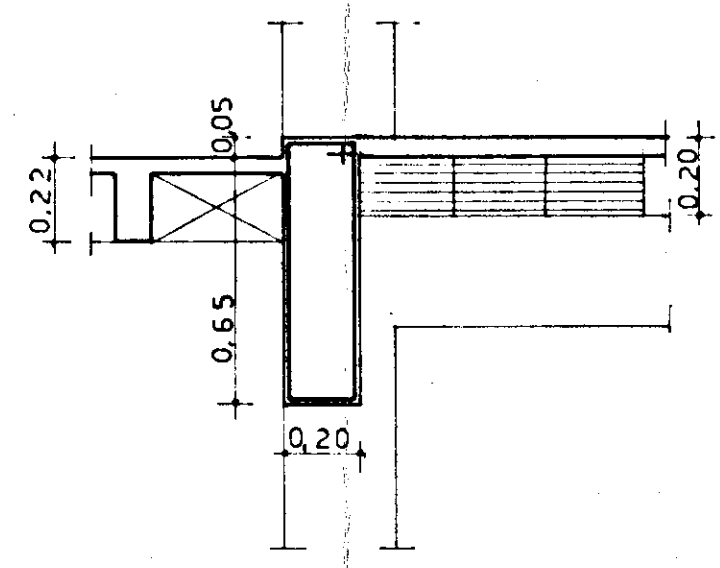


Particolare trave 5-10,5-10 in corrispondenza del pianerottolo di arrivo: rapp. 1:20


N.B. La trave 5-10,5-10" e' con l'estradosso a quota estradosso del pianerottolo di arrivo (vedi particolari tav. n.5)

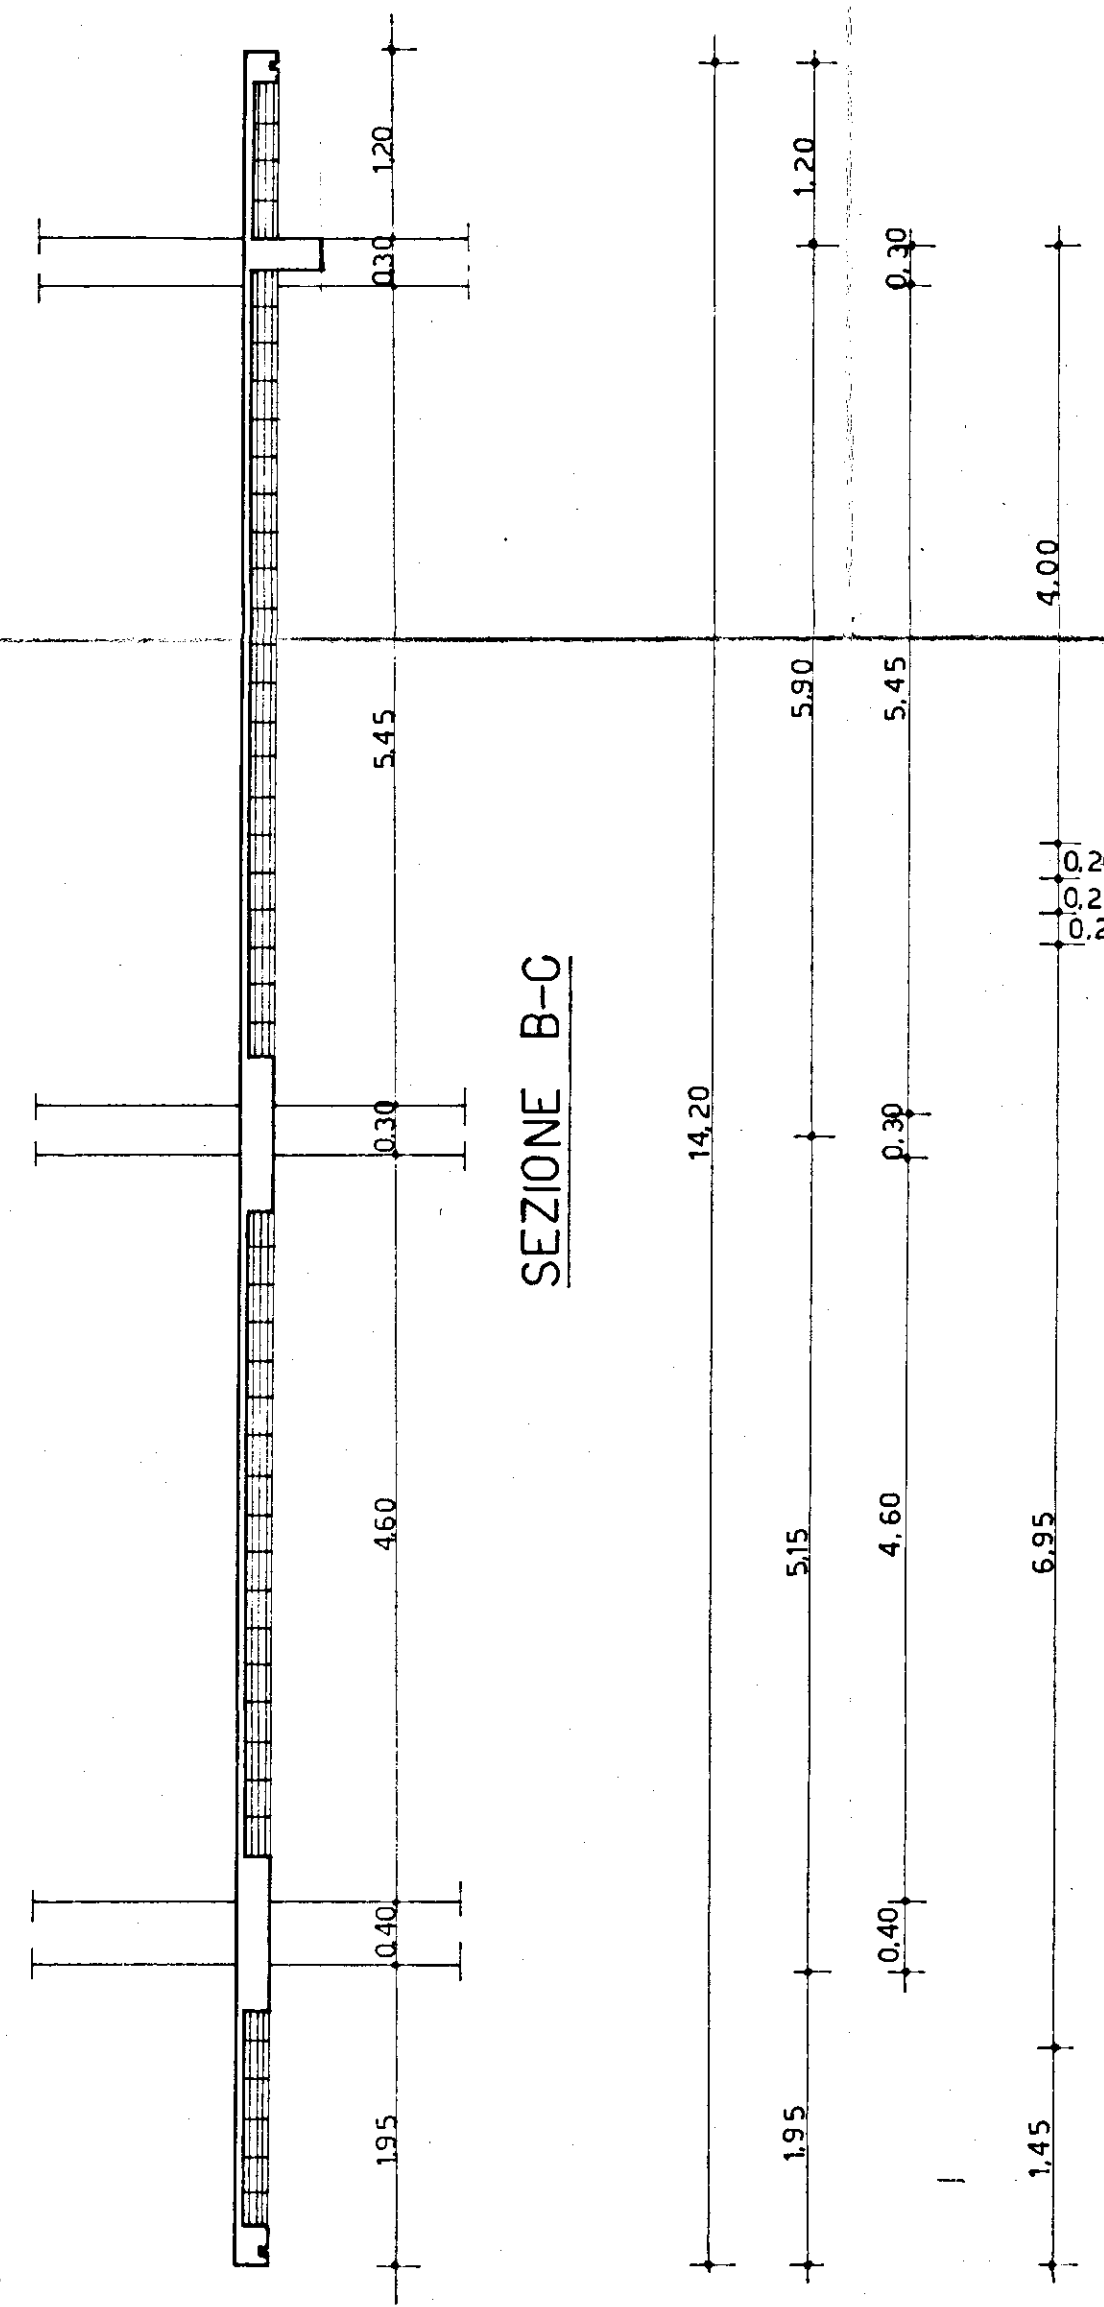

SEZIONE B-C

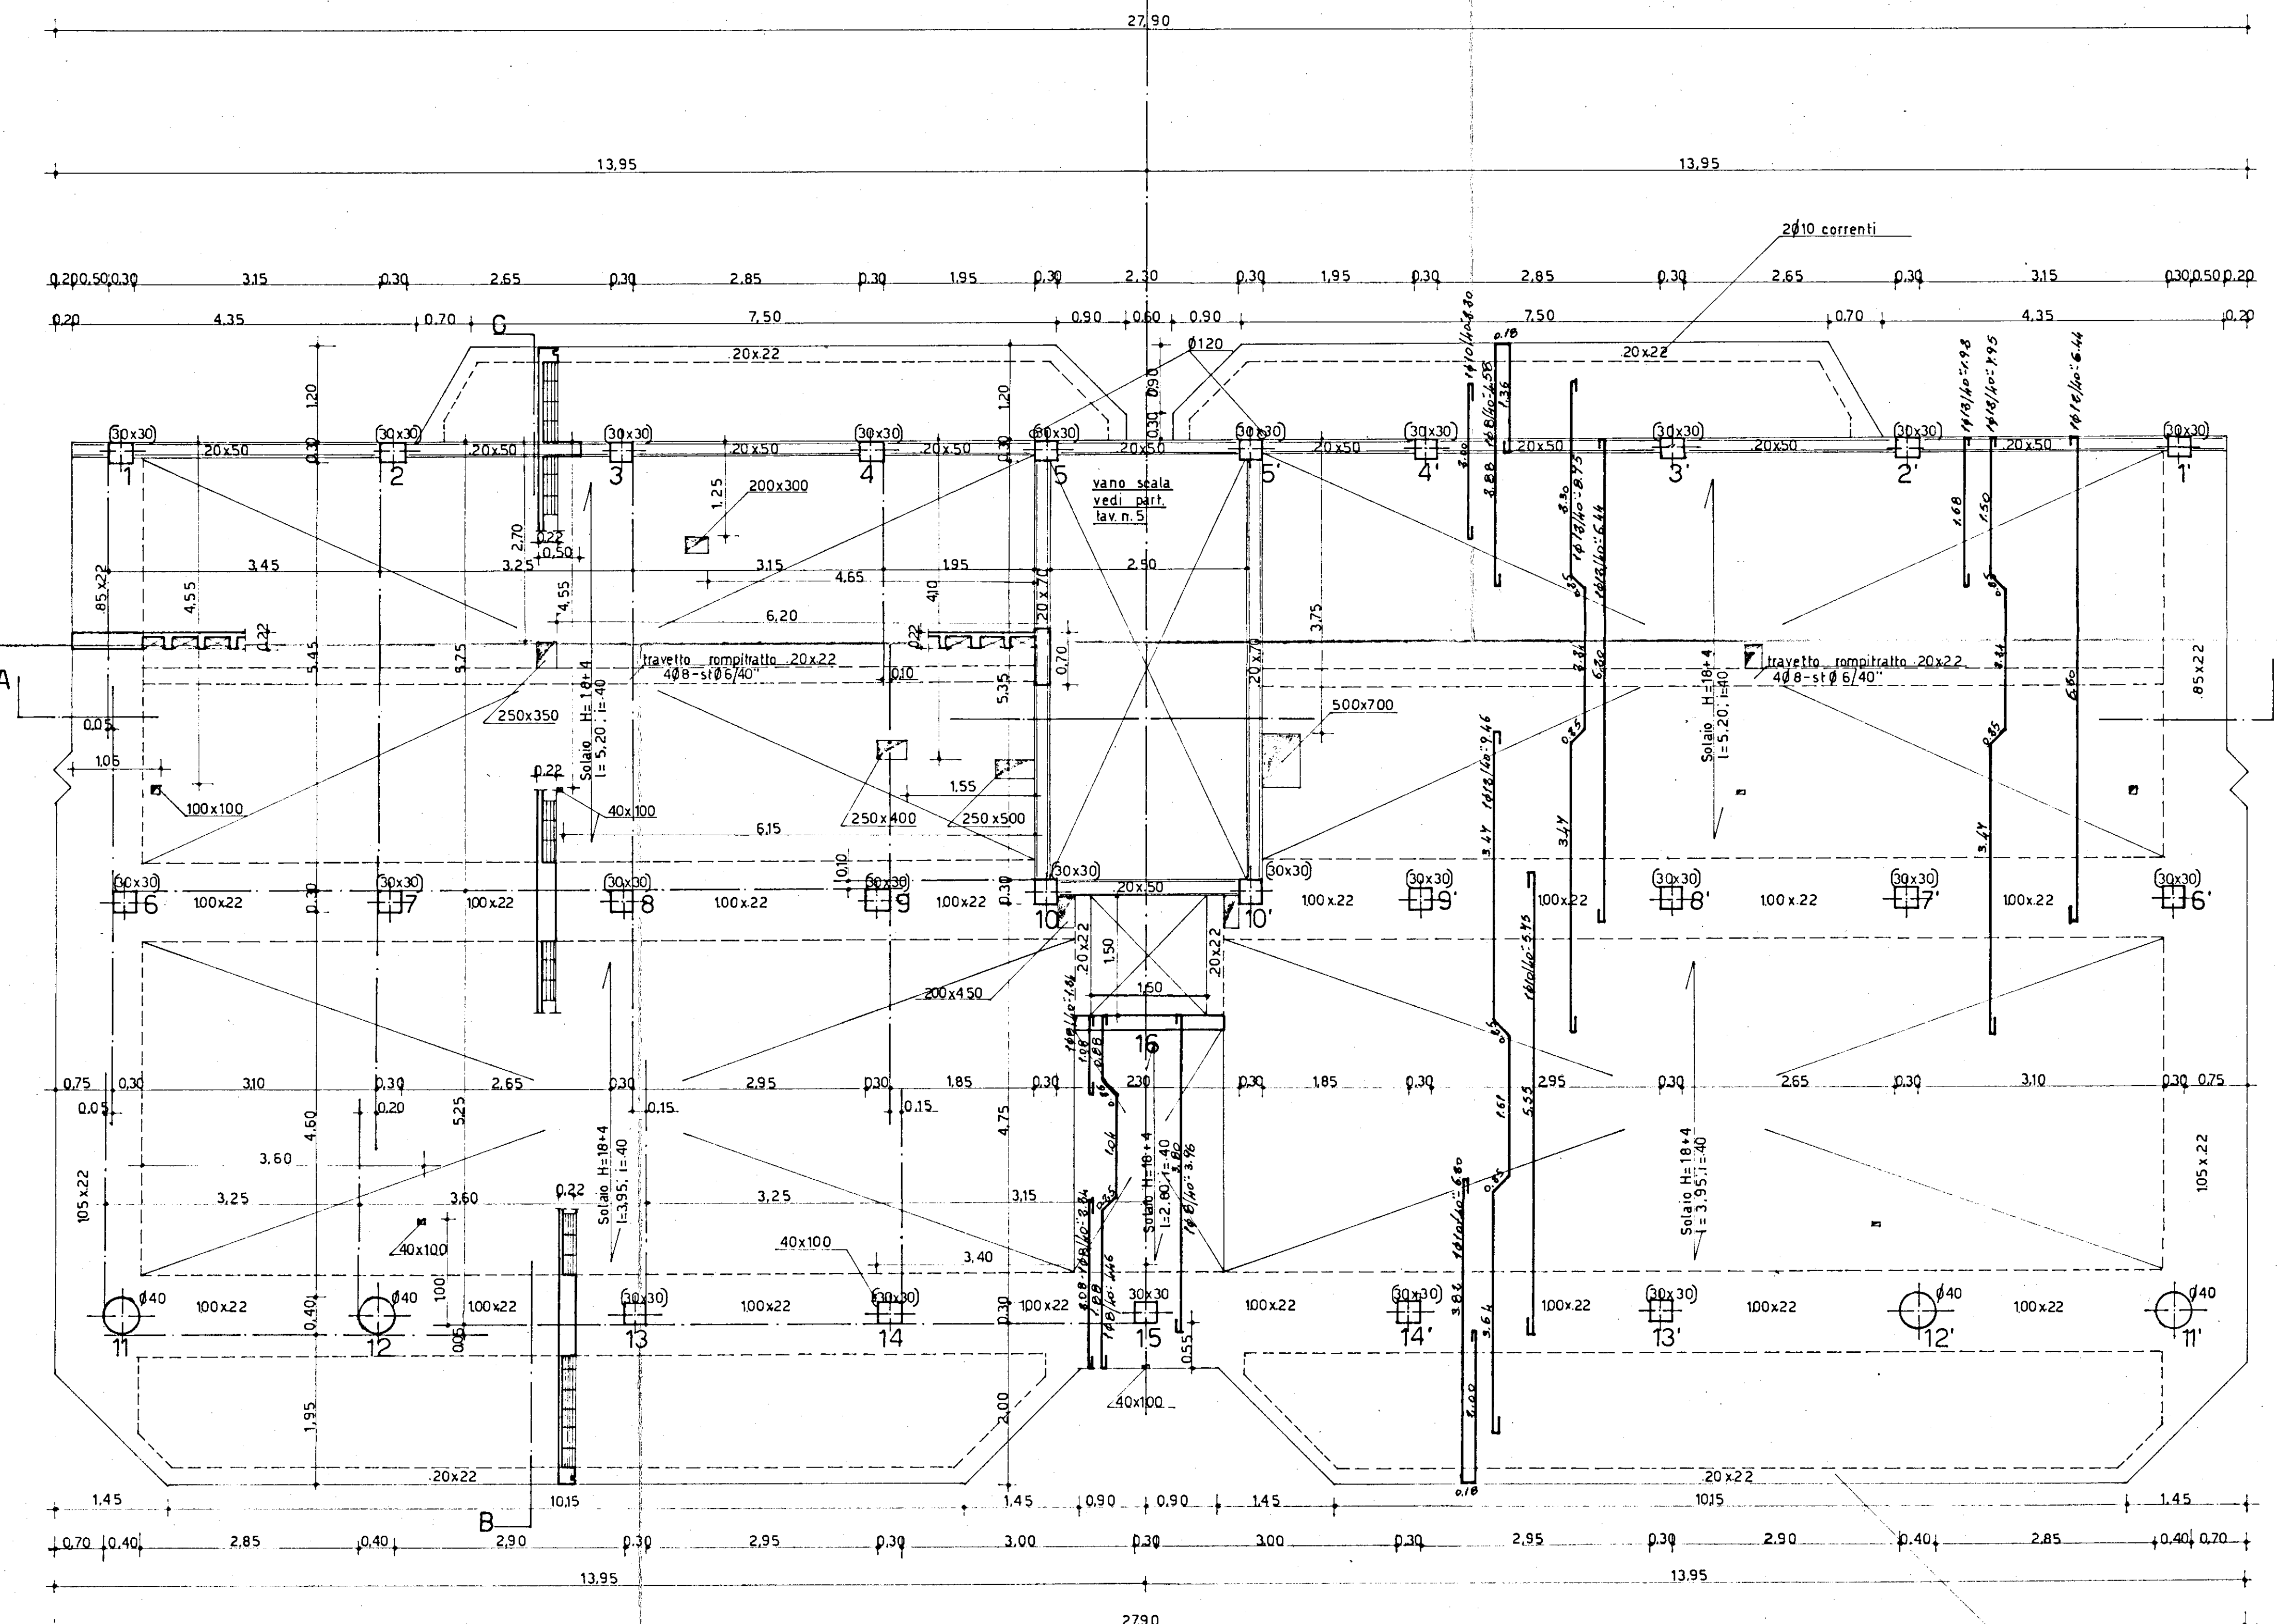

N.B. Le dimensioni dei fori da lasciare nel getto del solaio sono espresse in millimetri. La posizione dei fori non quotati nella parte destra, e' simmetrica a quella esistente a sinistra.

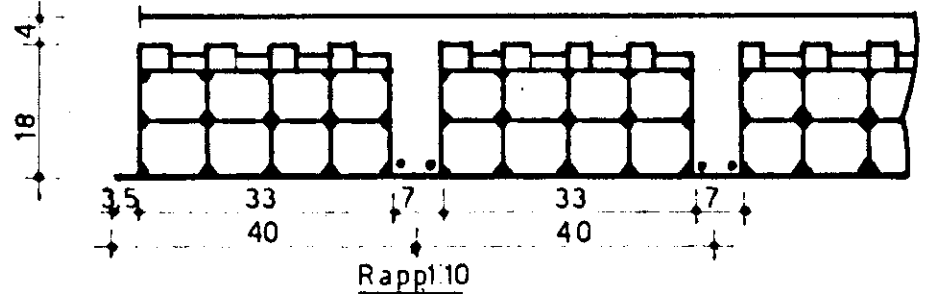

Il Presidente

COOPERATIVA EDILIZIA "Villa Italia,,	FINANZIAMENTO Ges.Co.L. (legge 18.2.1963 n. 60)	STAZIONE APPALTANTE: Cooperativa "VILLA ITALIA,,
EDIFICIO CON n. 12 ALLOGGI ECONOMICI A FRANCAVILLA FONTANA (BRINDISI)	data: 27 nov. 1965 app: 105	app: 12
PIANTA CARPENTERIA 6° SOLAIO - rapp. 1:50 - 1:20 - 1:10	PROGETTO Dott. Arch. FORTUNATO PIGNATELLI Via Imb. Costantino 42 - BRINDISI - (72088)	approvazioni: C.E.C. - 3 nov. 1965
Dott. Ing. ALDO MALDARI Via S. Agostino - BRINDISI - (72083)	CALCOLO Dott. Ing. NERINA VIVARELLI - SCARASCIA Via S. Lorenzo - BRINDISI -	controllo disegni: visto:
Dott. Ing. G. PANZUTI Lecce (BRINDISI)	DIREZIONE LAVORI	